



GRUNNMYND ÞAKVIRKIS 1:50

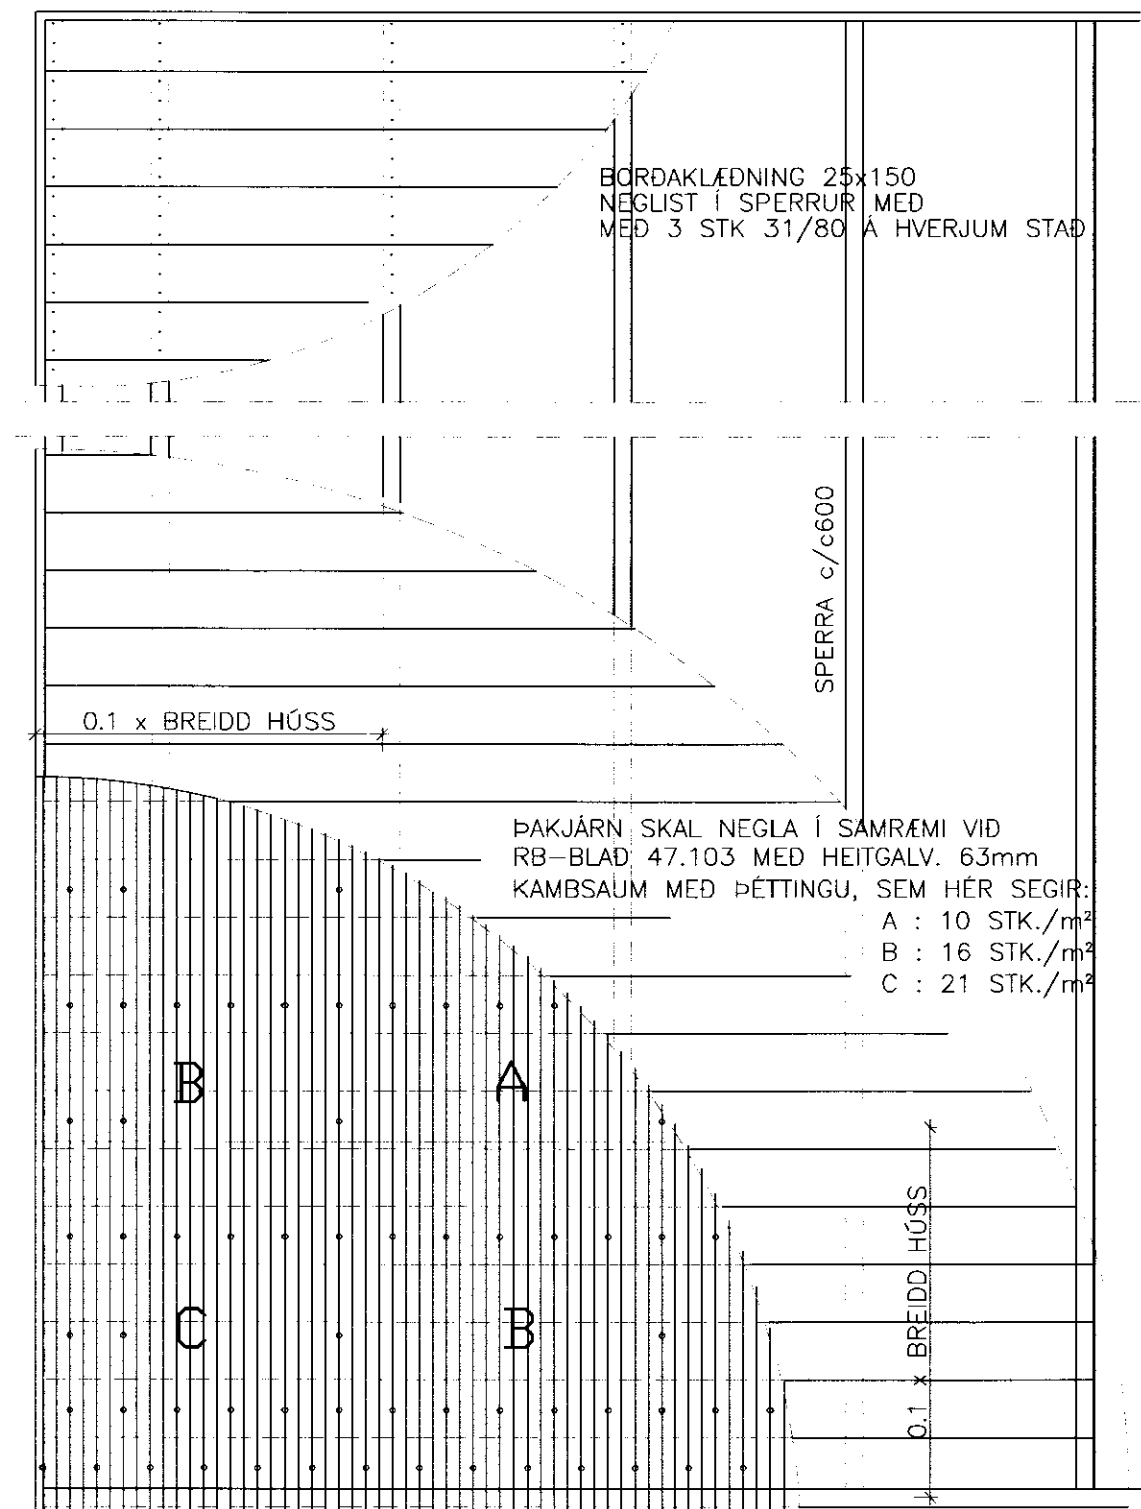

NEGLING ÞAKKLÆDNINGAR MKV. 1:20

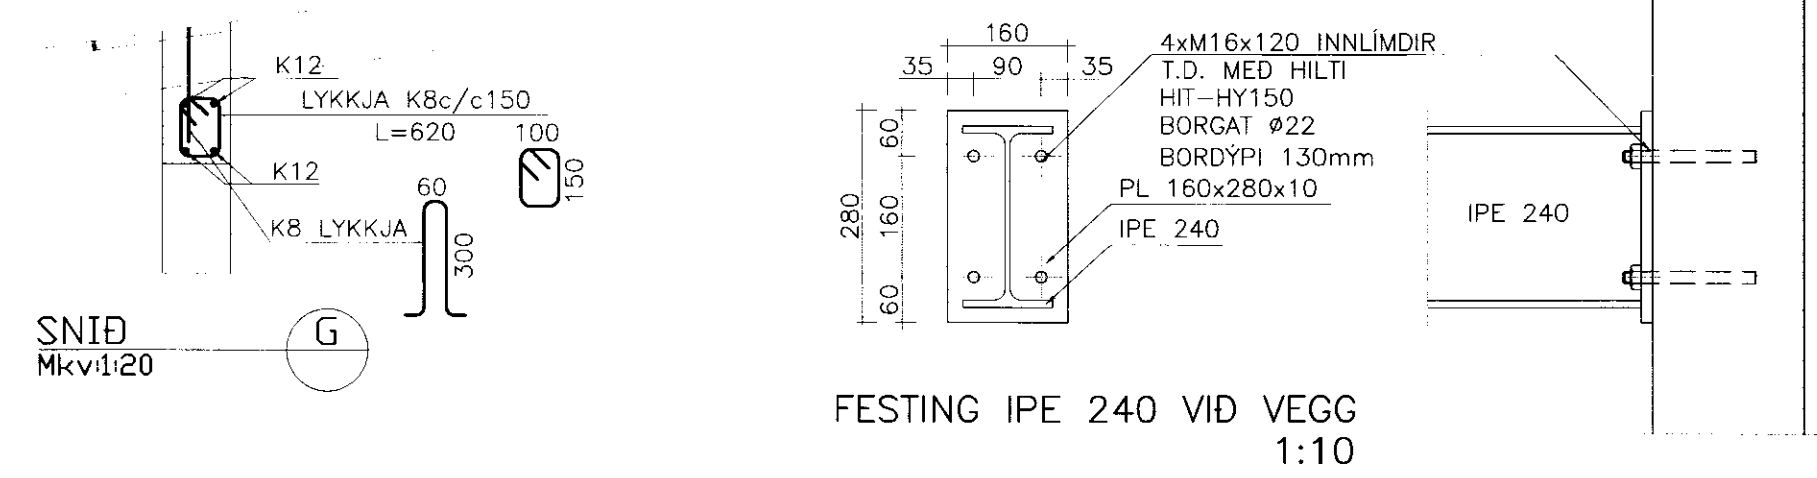

MÖTTING  
23/11/11  
*[Signature]*

ADALHÖNNUDUR  
ÚTG. DAGS. ÚTGÁFUFRILL. HANNAD TEIKN. YFIRF.

**VERKFRÆÐISTOFA SUÐURLANDS EHF**  
Austurvegur 1-5, 800 Selfoss, Sími: 412 6900, Fax: 482 3914, Netf: verkur@verksud.is

**GLÓRUHLÍÐ, HESTHÚS**  
SKEIDA- OG GNÚPVERJAHN.

ÞURÐARVIRKISUPPDRA'TTUR  
ÞAKPLAN OG SNÍÐ

TEIKNINÚMÉR	BLASTÆRD	HANNAD:	GH
10127	A2	TEIKNAD:	EBB
214		YFIRFARID:	
DAGS.	MÆLIKVARÐI	ÚTGÁFA	
08.02.11	1:50/1:20/1:10	A	
SAMÞYKKT.	<i>[Signature]</i>		
	Guðmundur Hjaltason kt. 070966 5579		

K:\2010\10127-Glórúhlíð\Teikningar-leikningaskrá\Vinnuleikningar\10127-20.dwg