SAMÞYKKT
31 MARS 2010
Byggingafulltrúi uppsv. Árnessýslu og Flóahr.

ADALHÖNNUÐUR

ÚTG.	DAGS.	ÚTGÁFUFERLI	HANNAÐ TEIKN. YFIRF.
—			—
—			—
—			—
—			—
—			—
—			—
—			—
—			—
—			—

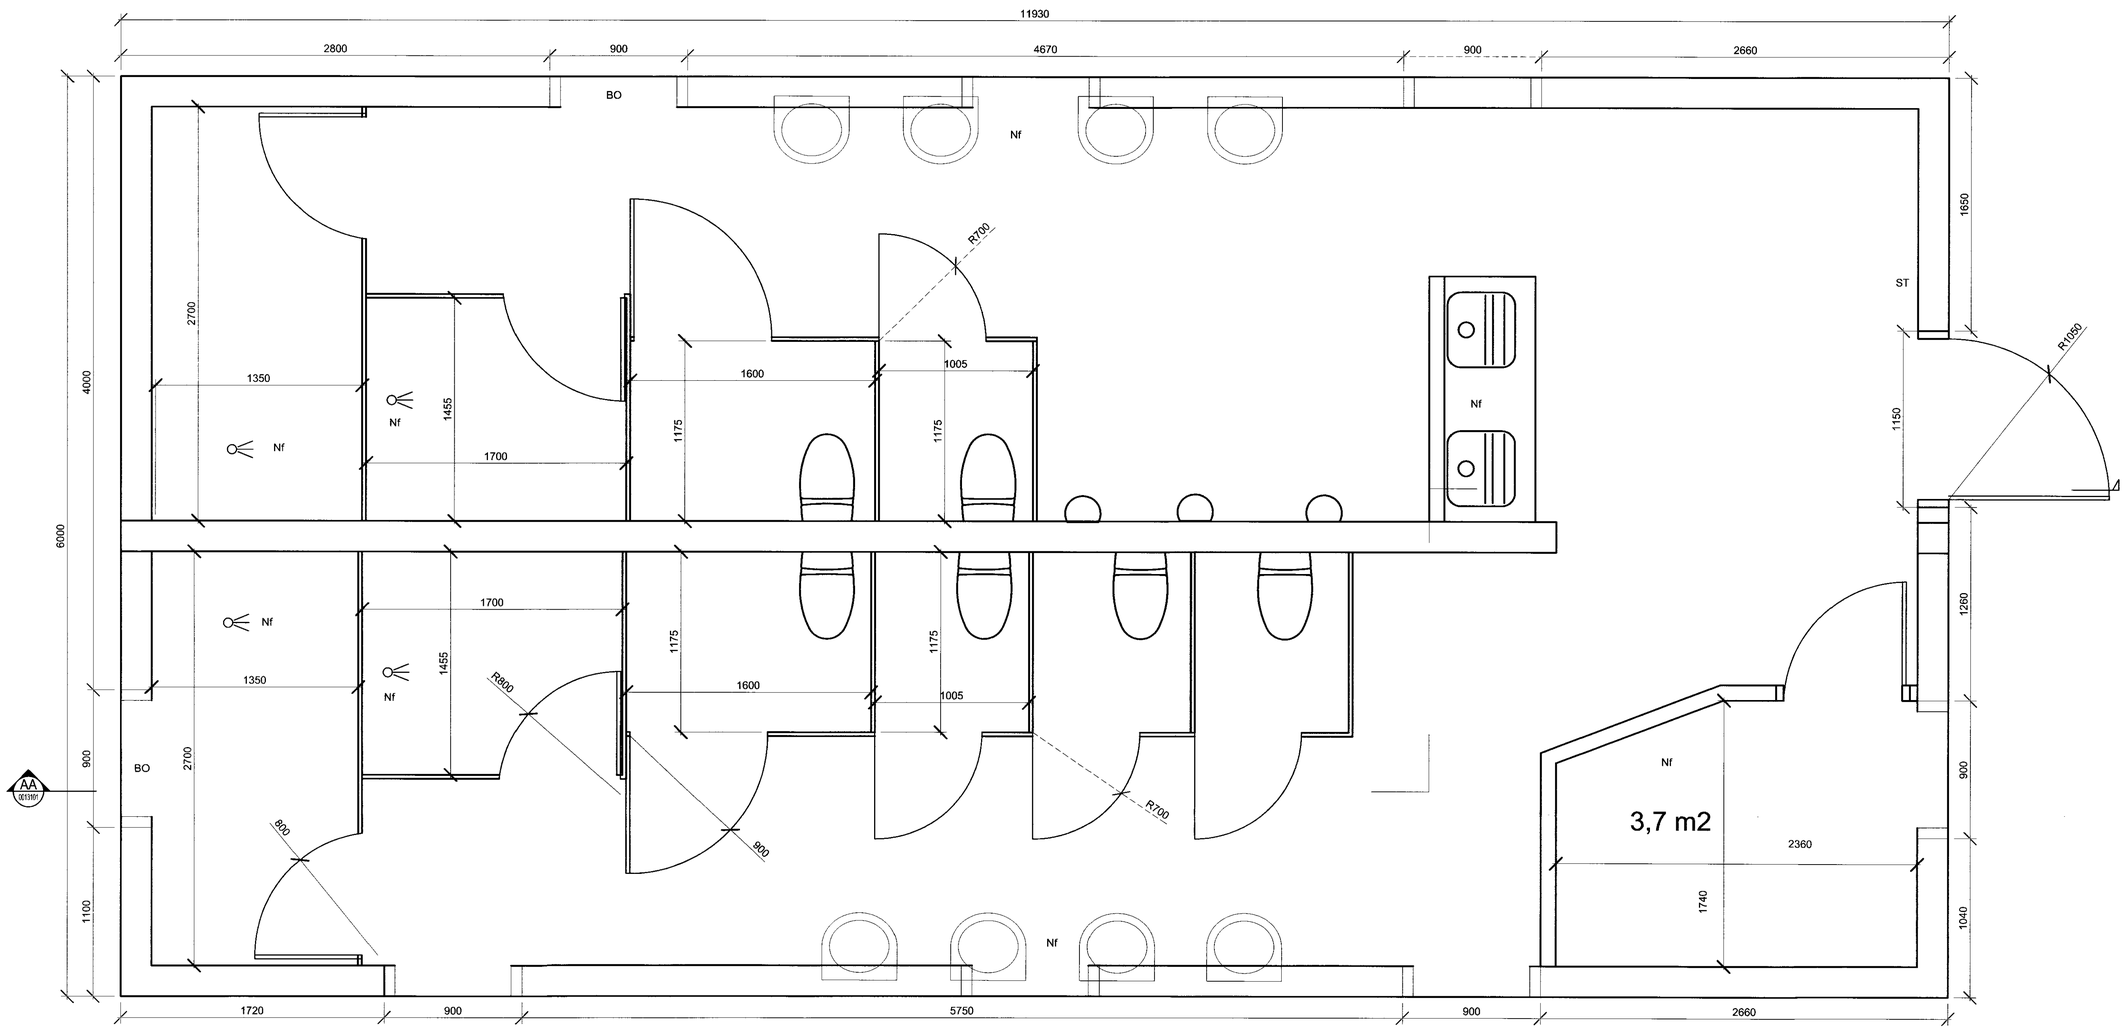

Grunnmynd
M 1:20

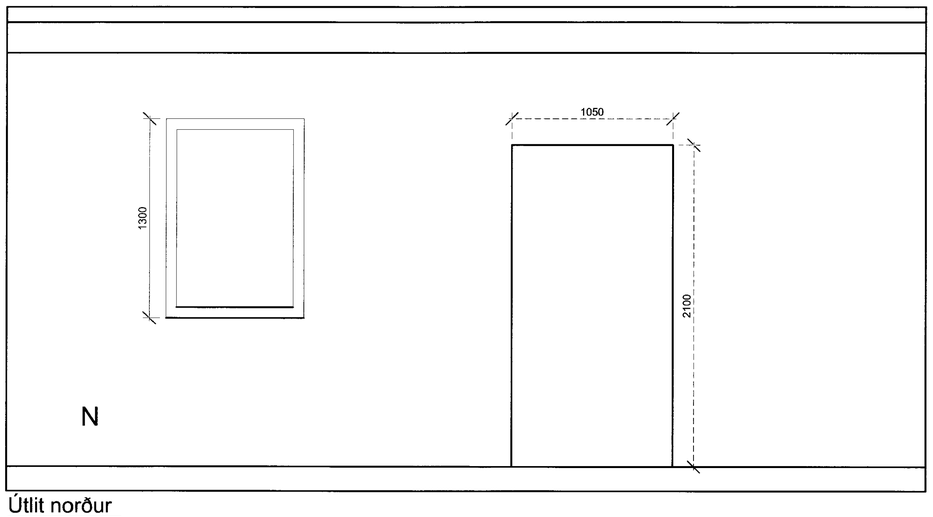

Útlit norður
M 1:20

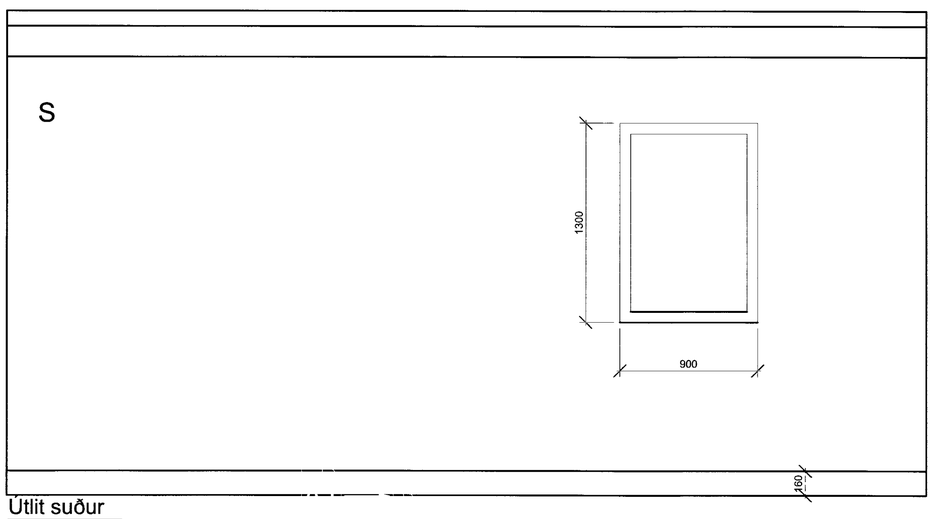

Útlit suður
M 1:20

EFLA VERKFRÆÐISTOFA
Sími: 412 6000 www.efla.is

Salernisaðstaða
Tjaldstæðið Flúðum
845

Útlitsmyndir
Grunnmynd og útlit

—

TEIKNINÚMER	BLAÐSTÆRÐ	HANNAÐ:	VT	—
2010-01	A1	TEIKNAÐ:	VT	
0013101		YFIRFARIÐ:	APH	
DAGS.	MÆLIKVARÐI			ÚTGÁFA
23.02.2010	1:20			A

SAMÞYKKT: VT/ SG
Kennitala: 260266-4709

F:\vg salernisaðstaða\2010-02-23-salernisaðstaða.dwg