
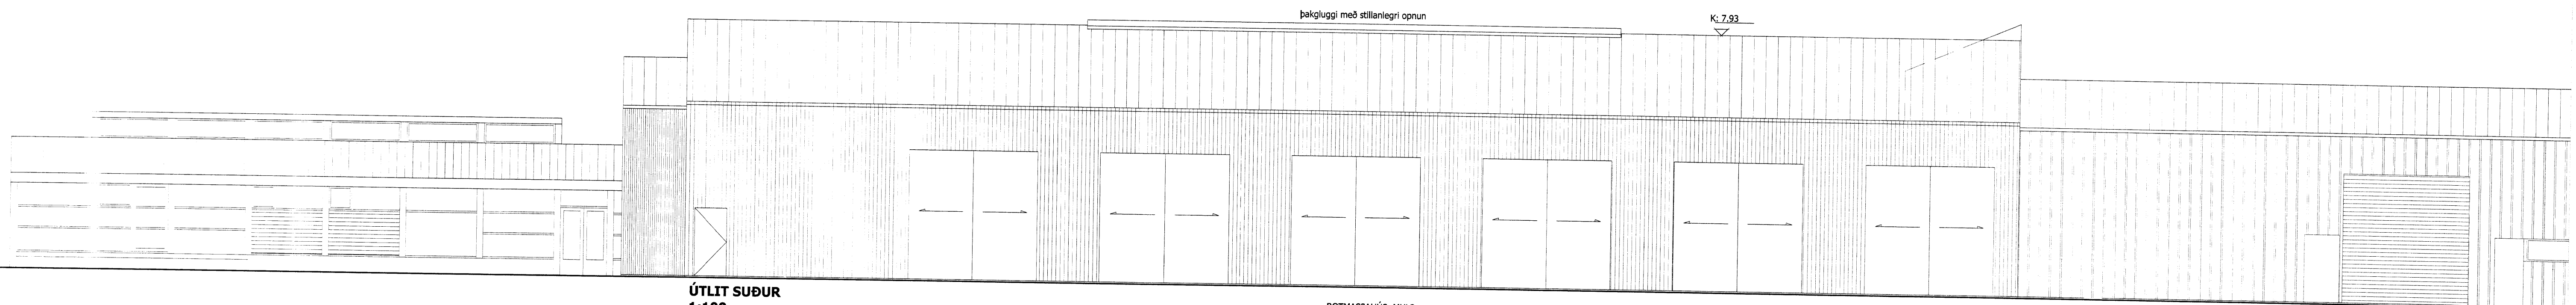



ÚTLIT NORÐUR  
1:100

ROTMASSAHÚS MHL3

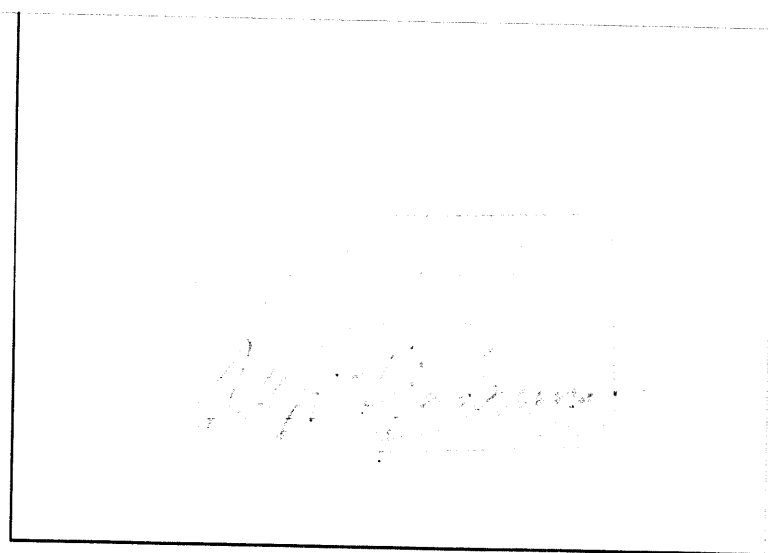


ÚTLIT SUÐUR  
1:100

ROTMASSAHÚS MHL3

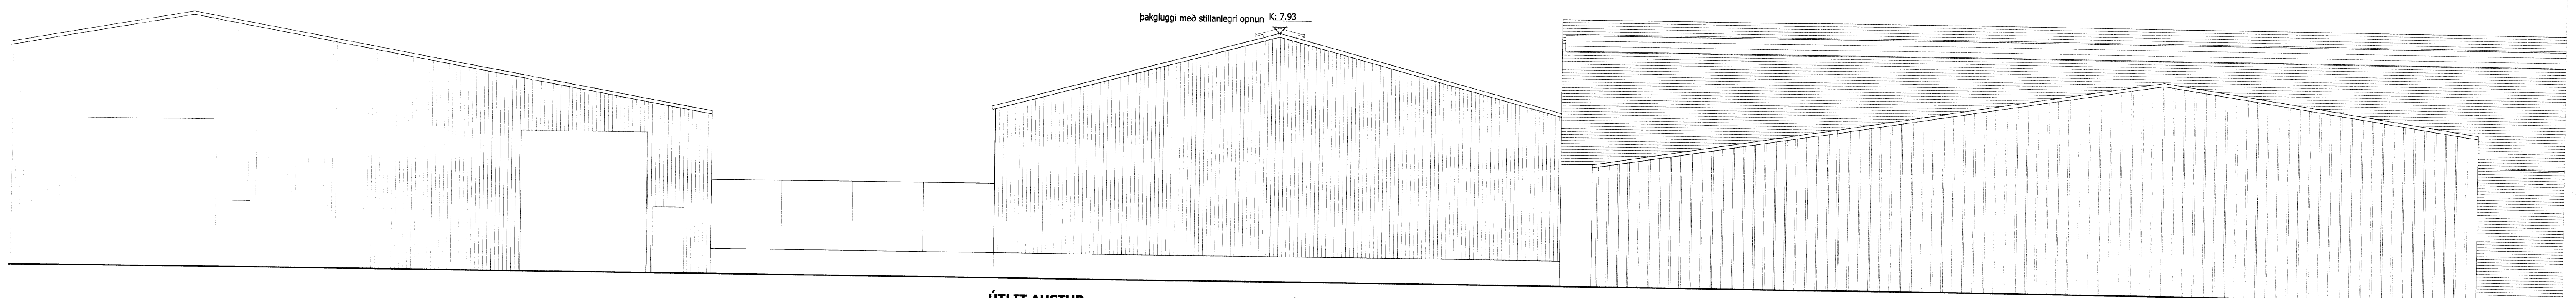


ÚTLIT AUSTUR  
1:100

ROTMASSAHÚS MHL3

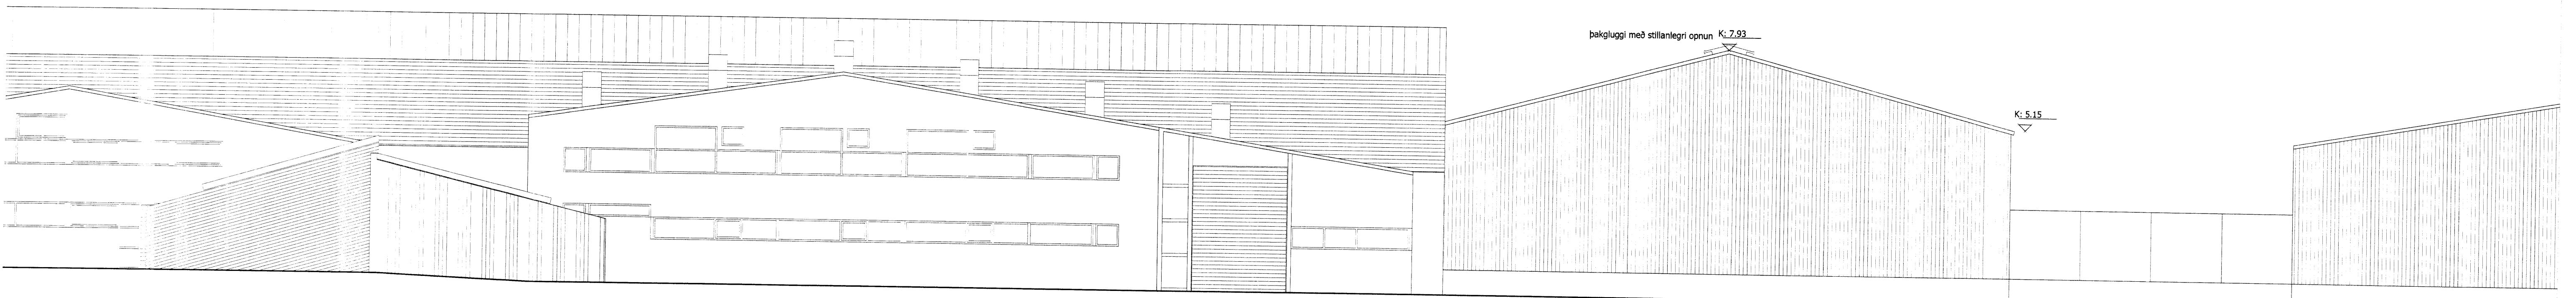

ÚTLIT VESTUR  
1:100

ROTMASSAHÚS MHL3

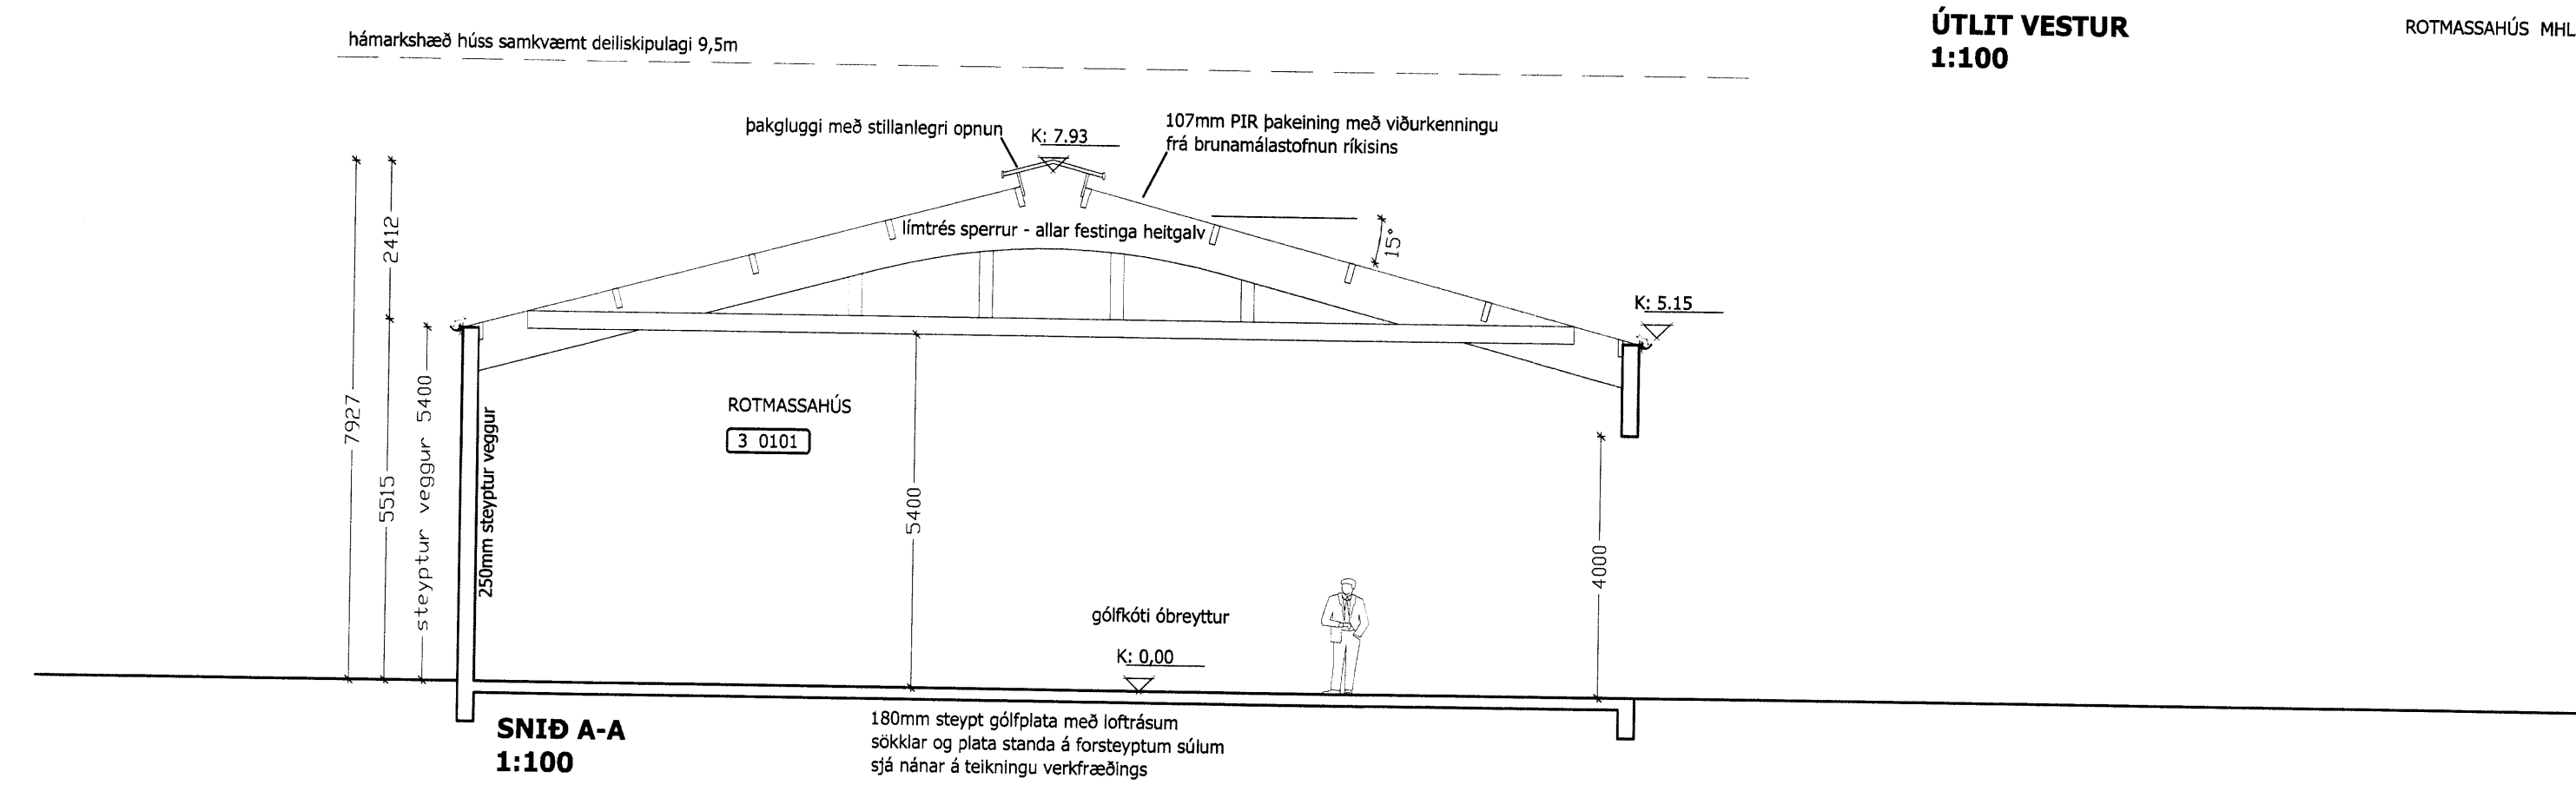

SNÍÐ A-A  
1:100

Breytingar:  
15.11.2012  
Loftunarpöpi í þaki breytt í opnanlegan bakglugga 1.0x16.6m með stillanlegri opnun/lokun í hlöðum bakglugga. Plást í gluggum polycarbonat

FLÚDASVEPPIR EHF		ADALUPPDRETTIR		103
ÚTLIT ROTMASSAHÚS MHL 03 1:100		SNÍÐ ROTMASSAHÚS MHL 03 1:100		
VEIÐI	ÁR	TEIÐI	ÁR	
12-011		JFM	BJARNI	1.09.2012
JÓN FRÍDRÍK MATTHÍASSON		021171-5069		
TEIKNISTOFA EHF		EYRAVEGI 32. 800 SELFOSS		
S: 482 4050 / 861 4052				
JÓN FRÍDRÍK MATTHÍASSON · BYGGINGAFRÆÐINGUR BÞ · JFM@MTEIKNISTOFA.IS		ADALUPPDRETTIR · SKIPLÖG · RÁÐGJÖF · EIGNASKIPTAVIRKISINGAR		