




SB1 - Stífingabiti 160x400 Mkv.: 1:20
 Samtals 4 stk.

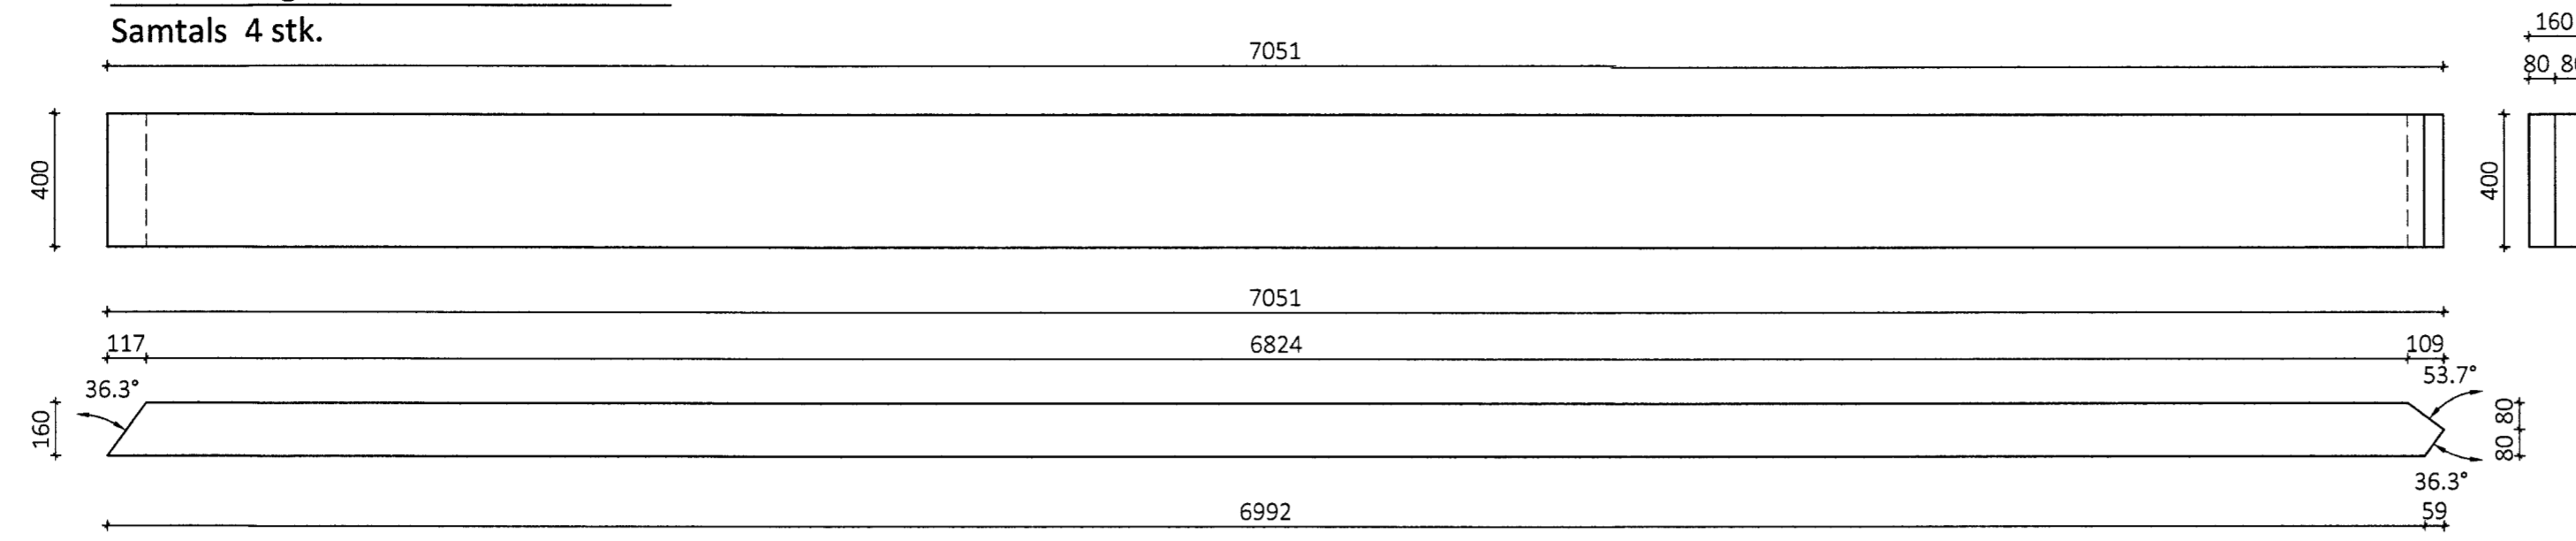



SB2 - Stífingabiti 160x400 Mkv.: 1:20
 Samtals 4 stk.

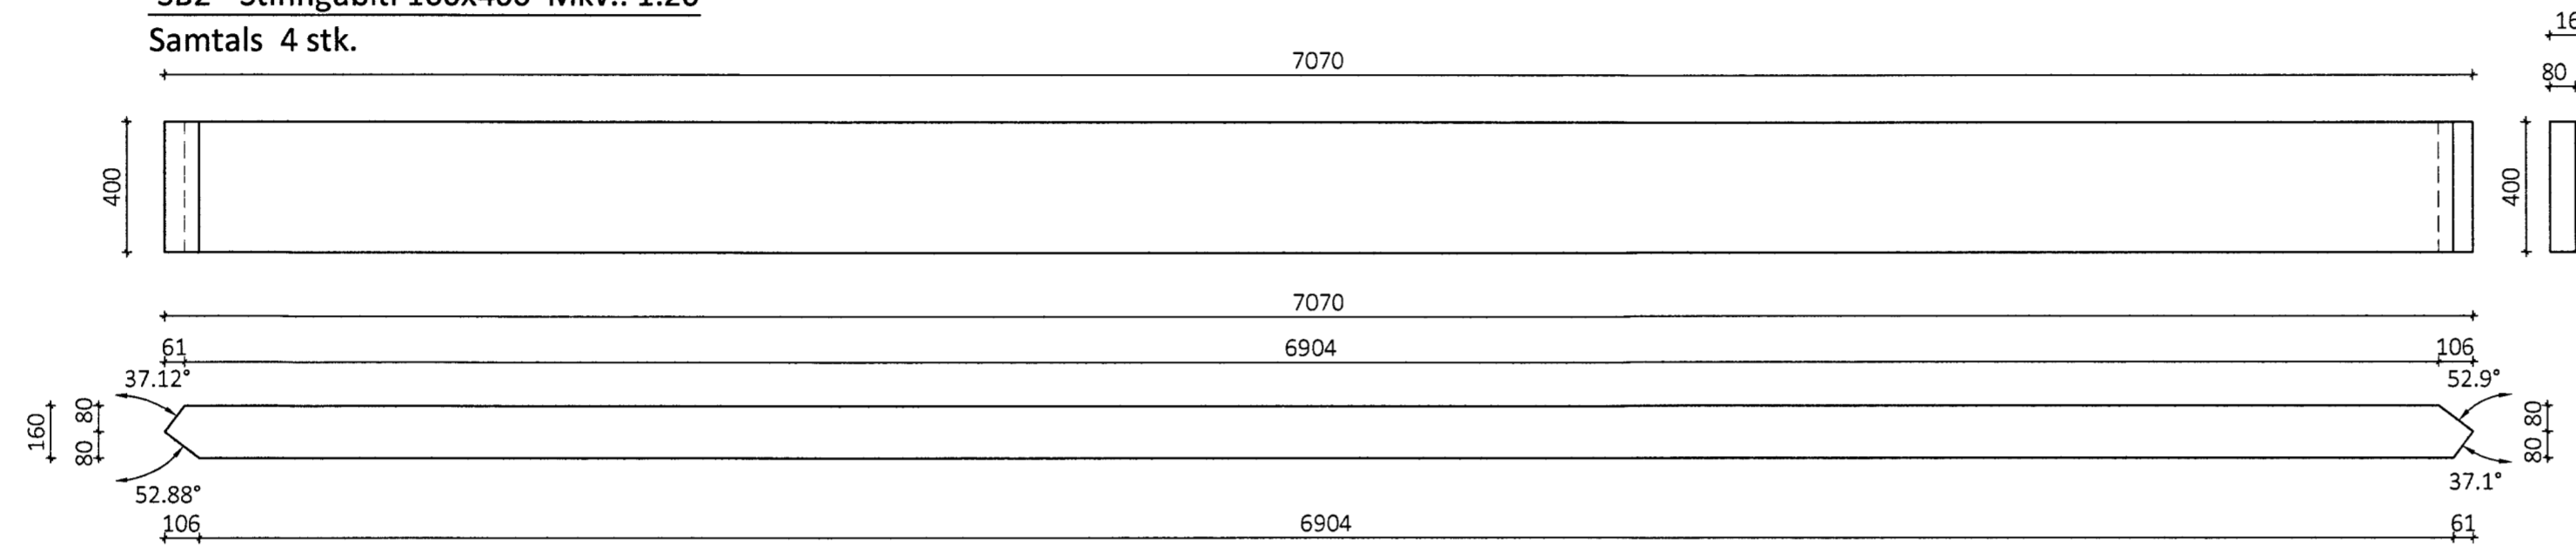


SB3 - Stífingabiti 160x400 Mkv.: 1:20
 Samtals 4 stk + 4 stk speglaðir

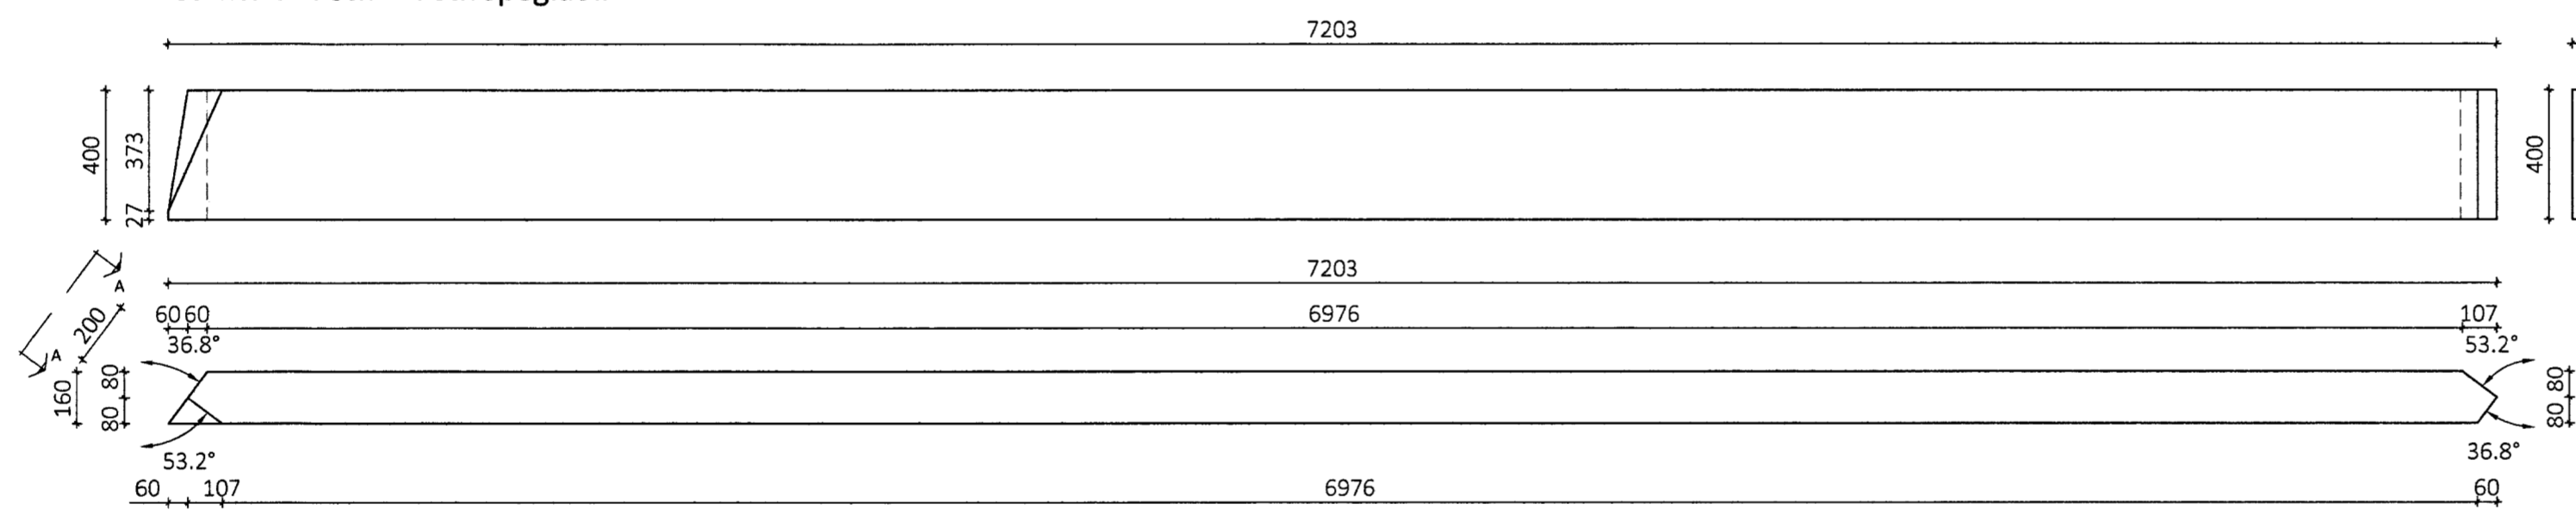

SB4 - Stífingabiti 160x400 Mkv.: 1:20
 Samtals 4 stk.

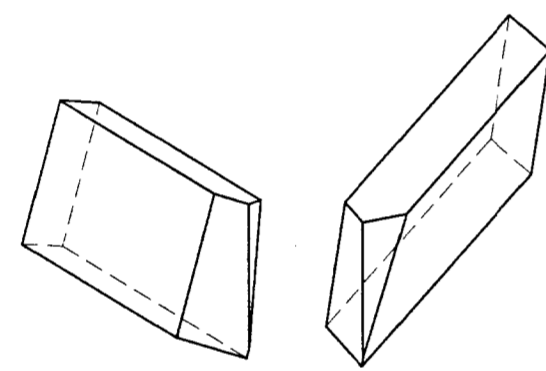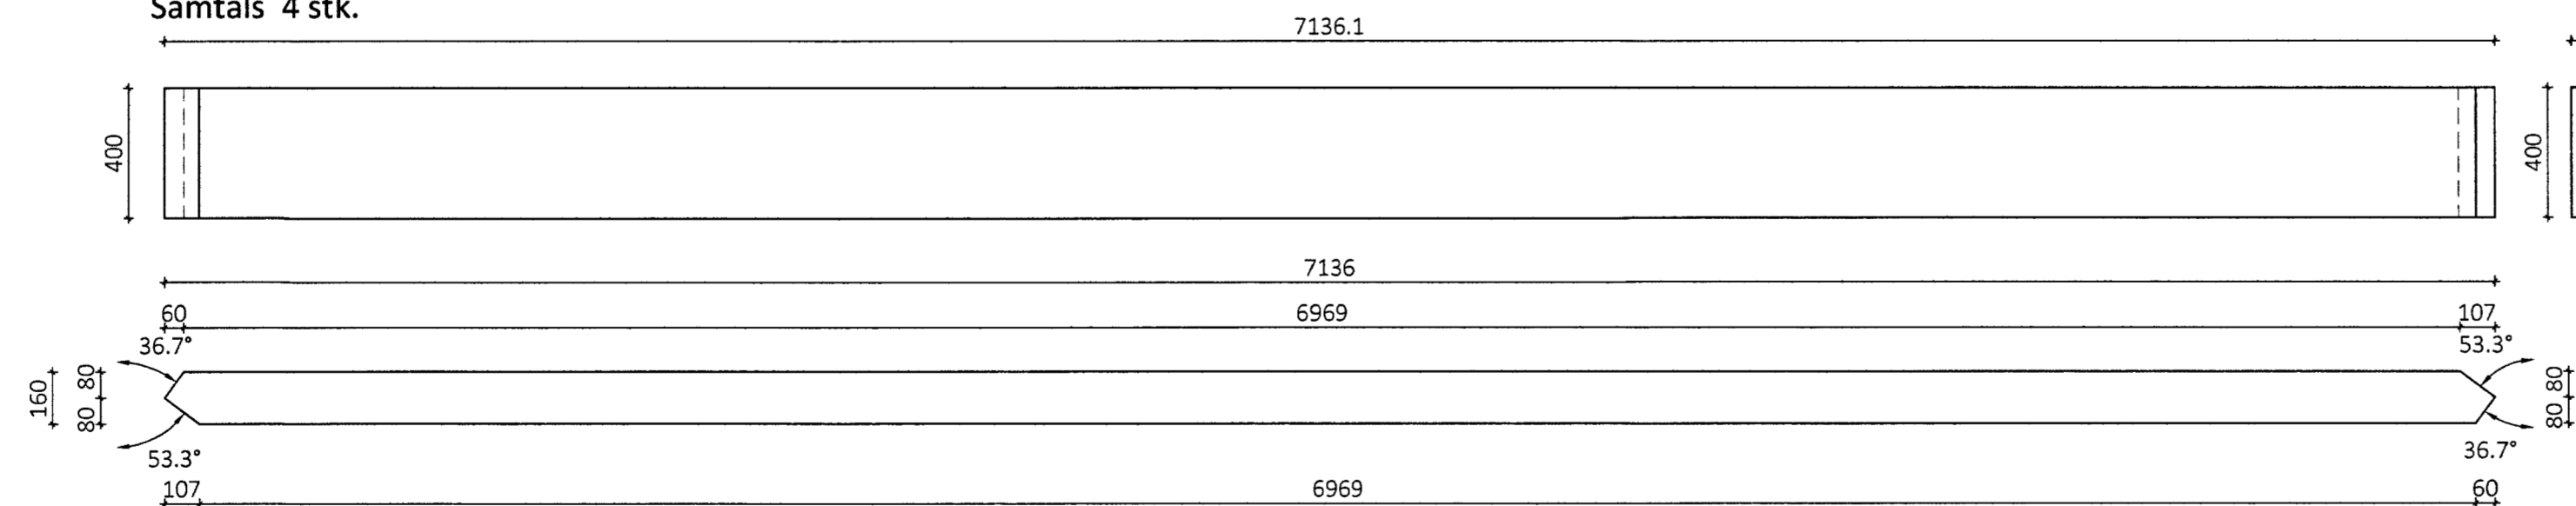

rúmmynd af endaskurðum

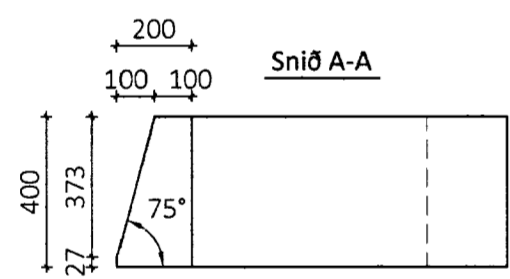

Endanlegar lengdir mælast á staðnum
 áður en bitar verða sagaðir í verksmiðju

ÖLL AFNOT OG AFRITUN TEIKNINGAR AÐ HLUTA EDA Í HEILD ER HÁÐ SKRIFLEGU LEYFI LÍMTRÉ VÍRNET EHF.

Númer	Dags.	Skýring breytingar	Br. af		
<p>Byggingaeldi - Vikurharfi 8-203 Kópavogur kt. 440510-1160 - Sími: 412 5300</p>		MKV. 1:20	DAGS. 22.04.2013	VERKNR. DL12 051	ÚTGÁFA NR. 1
HEITI VERKS: Flúðasveppir, Rotmassahús		TEIKN. KB	REIKN. BI / SG	YFIRF. NR. TEIKNINGAR	383
HEITI TEIKNINGAR Límtré framleiðsluteikningar		NAFNA HÖNNUNAR Bjarni Ingi Bergsson byggingatæknifræðingur B.Sc. kt. 030861-2729	ÁRITUN HÖNNUNAR <i>[Signature]</i>	DAGS. ÁRITUNAR 14/5 2013	ÁRITUN SAMRÆM. HÖNNUNAR <i>[Signature]</i>