


Samþykkt

29 NOV 2005

Hinnar Leifsson
Byggingarfulltrúi uppsveita Árnessýslu

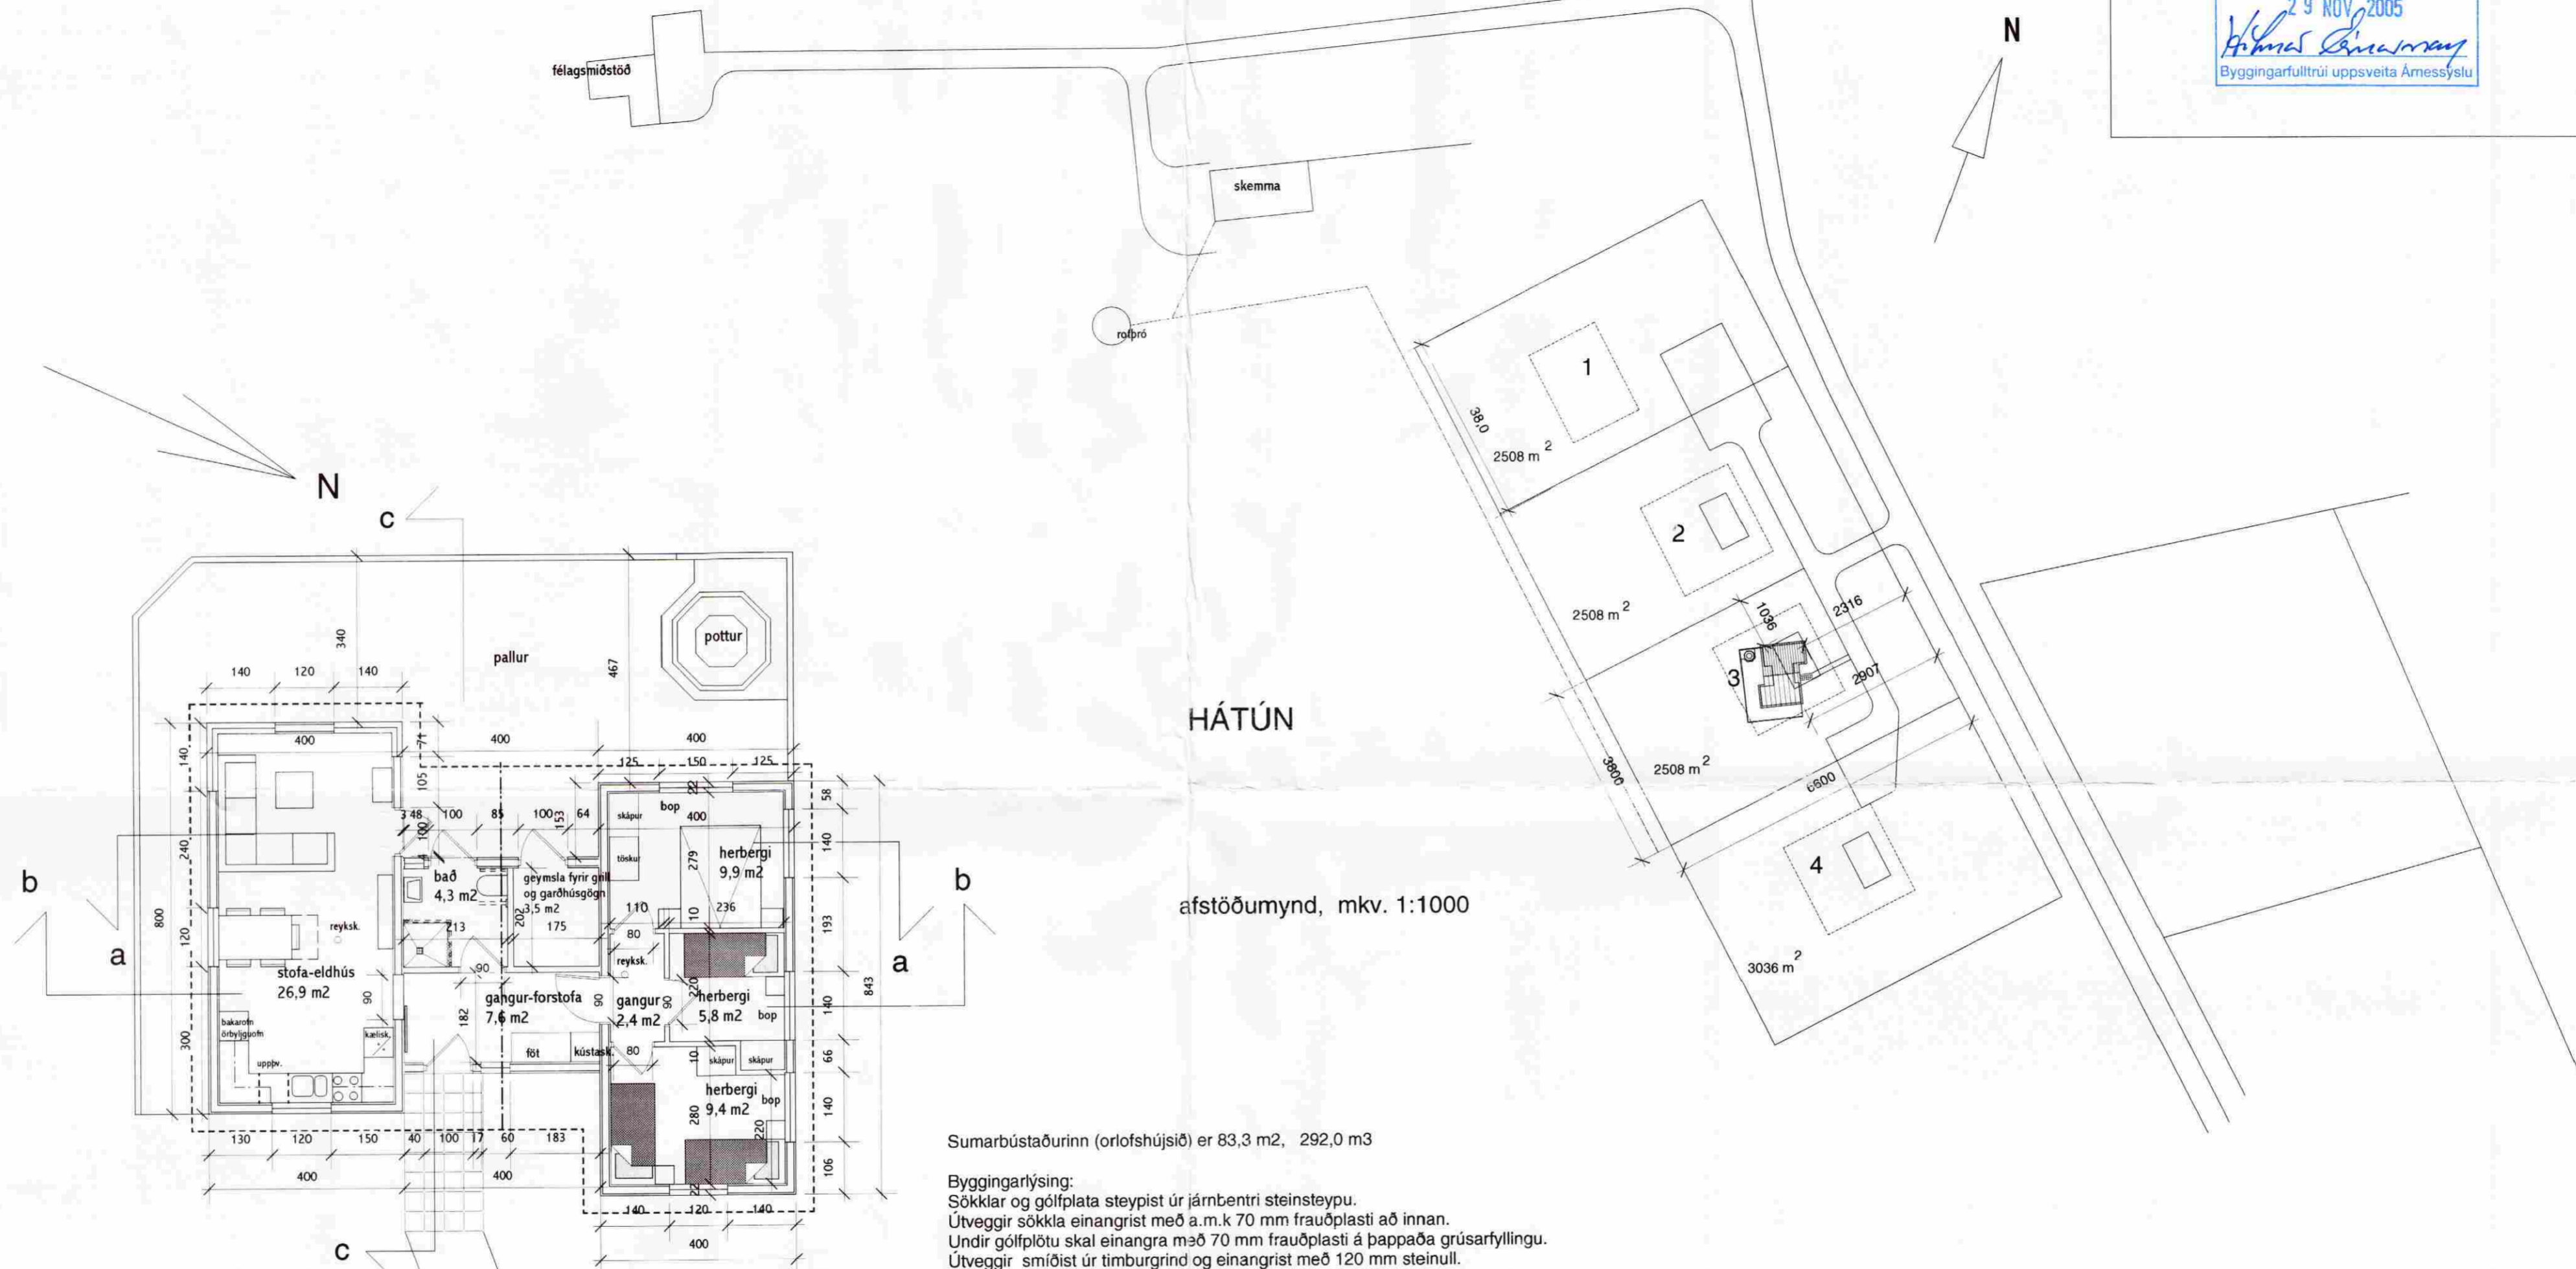

HÁTÚN

afstöðumynd, mkv. 1:1000

grunnmynd, mkv. 1:100

Sumarbústaðurinn (orlofshúsið) er 83,3 m², 292,0 m³

Byggingarlýsing:
Sökkjar og gólfplata steypist úr járnþentri steinsteypu.
Útveggir sökkja einangrist með a.m.k 70 mm frauðplasti að innan.
Undir gólfplötu skal einangra með 70 mm frauðplasti á þappaða grúsarfyllingu.
Útveggir smíðast úr timburgrind og einangrist með 120 mm steinull.
Að utan klæðast veggirnir með óðréttri timburklæðningu.
Þak einangrist með 200 mm steinull.
Neðan á þaksperru komi rakavarnarfilma, afréttingargrind og trépanell.
Að ofan klæðist þakið með þakborðum, þakpappa og bárujárni.
Innan á útveggi skal setja afréttingargrind og rakavarnarfilmu.
Að innan klæðist veggir með 2 lögum af gipsplötum.
Innan á útveggi og á innveggi verður settur trépanell upp í 115 cm hæð frá gólfi.
Gólf í anddyri, baðherbergi og eldhúsi flísaleggist, stofugólf og gólf herbergjaálmu verða lögð parketi.
Gler í gluggum verður tvöfalt K-gler.
Við húsið er "heitur pottur" með læsanlegu loki. Heitavatnslögn að pottinum er með krönum og viðurkenndri "termostat" hitastýringu sem er á vegg í baðherbergi.
Allt burðarvirki og lagdir í húsinu verður gert samkvæmt fyrirælum burðarvirkja- og lagnaverkfræðinga.
Frárennli bústaðarins tengist lögnum að sameiginlegri rotþró hverfisins.
Neysl vatn í bústaðinn kemur frá lögnum og borholu hverfisins.

Við bústaðinn er 73,5 m² timburpallur á trébitum og steypum súlum.
Að utan verða veggir í brúnum lit og þak bústaðarins rautt.

Hátún 3 í landi Stóra Hofa, Gnúpverjahreppi

Sumarbústaður Trésmiðafélags Reykjavíkur
Grunnmynd í mkv. 1:100 og afstöðumynd í mkv. 1:1000
teiknað 7.11. 2005, teikning nr 1
Trausti Leósson byggingafræðingur Leirutanga 16, Mosfellsbæ
kt. 310846-3769, gsm 824 2588, fax 566 7544, netfang trausti@itn.is