


**SUMARHÚS NR. 99 Snorri**

FLATARMÁL ..... 76,5m<sup>2</sup> RÍSHÆÐ 31,0m

Skipulegs- og Byggingarfulltrúi Uppsveita bs.  
**Samþykkt**  
 18 NOV, 2014  
*[Signature]*  
 Byggingarfulltrúi

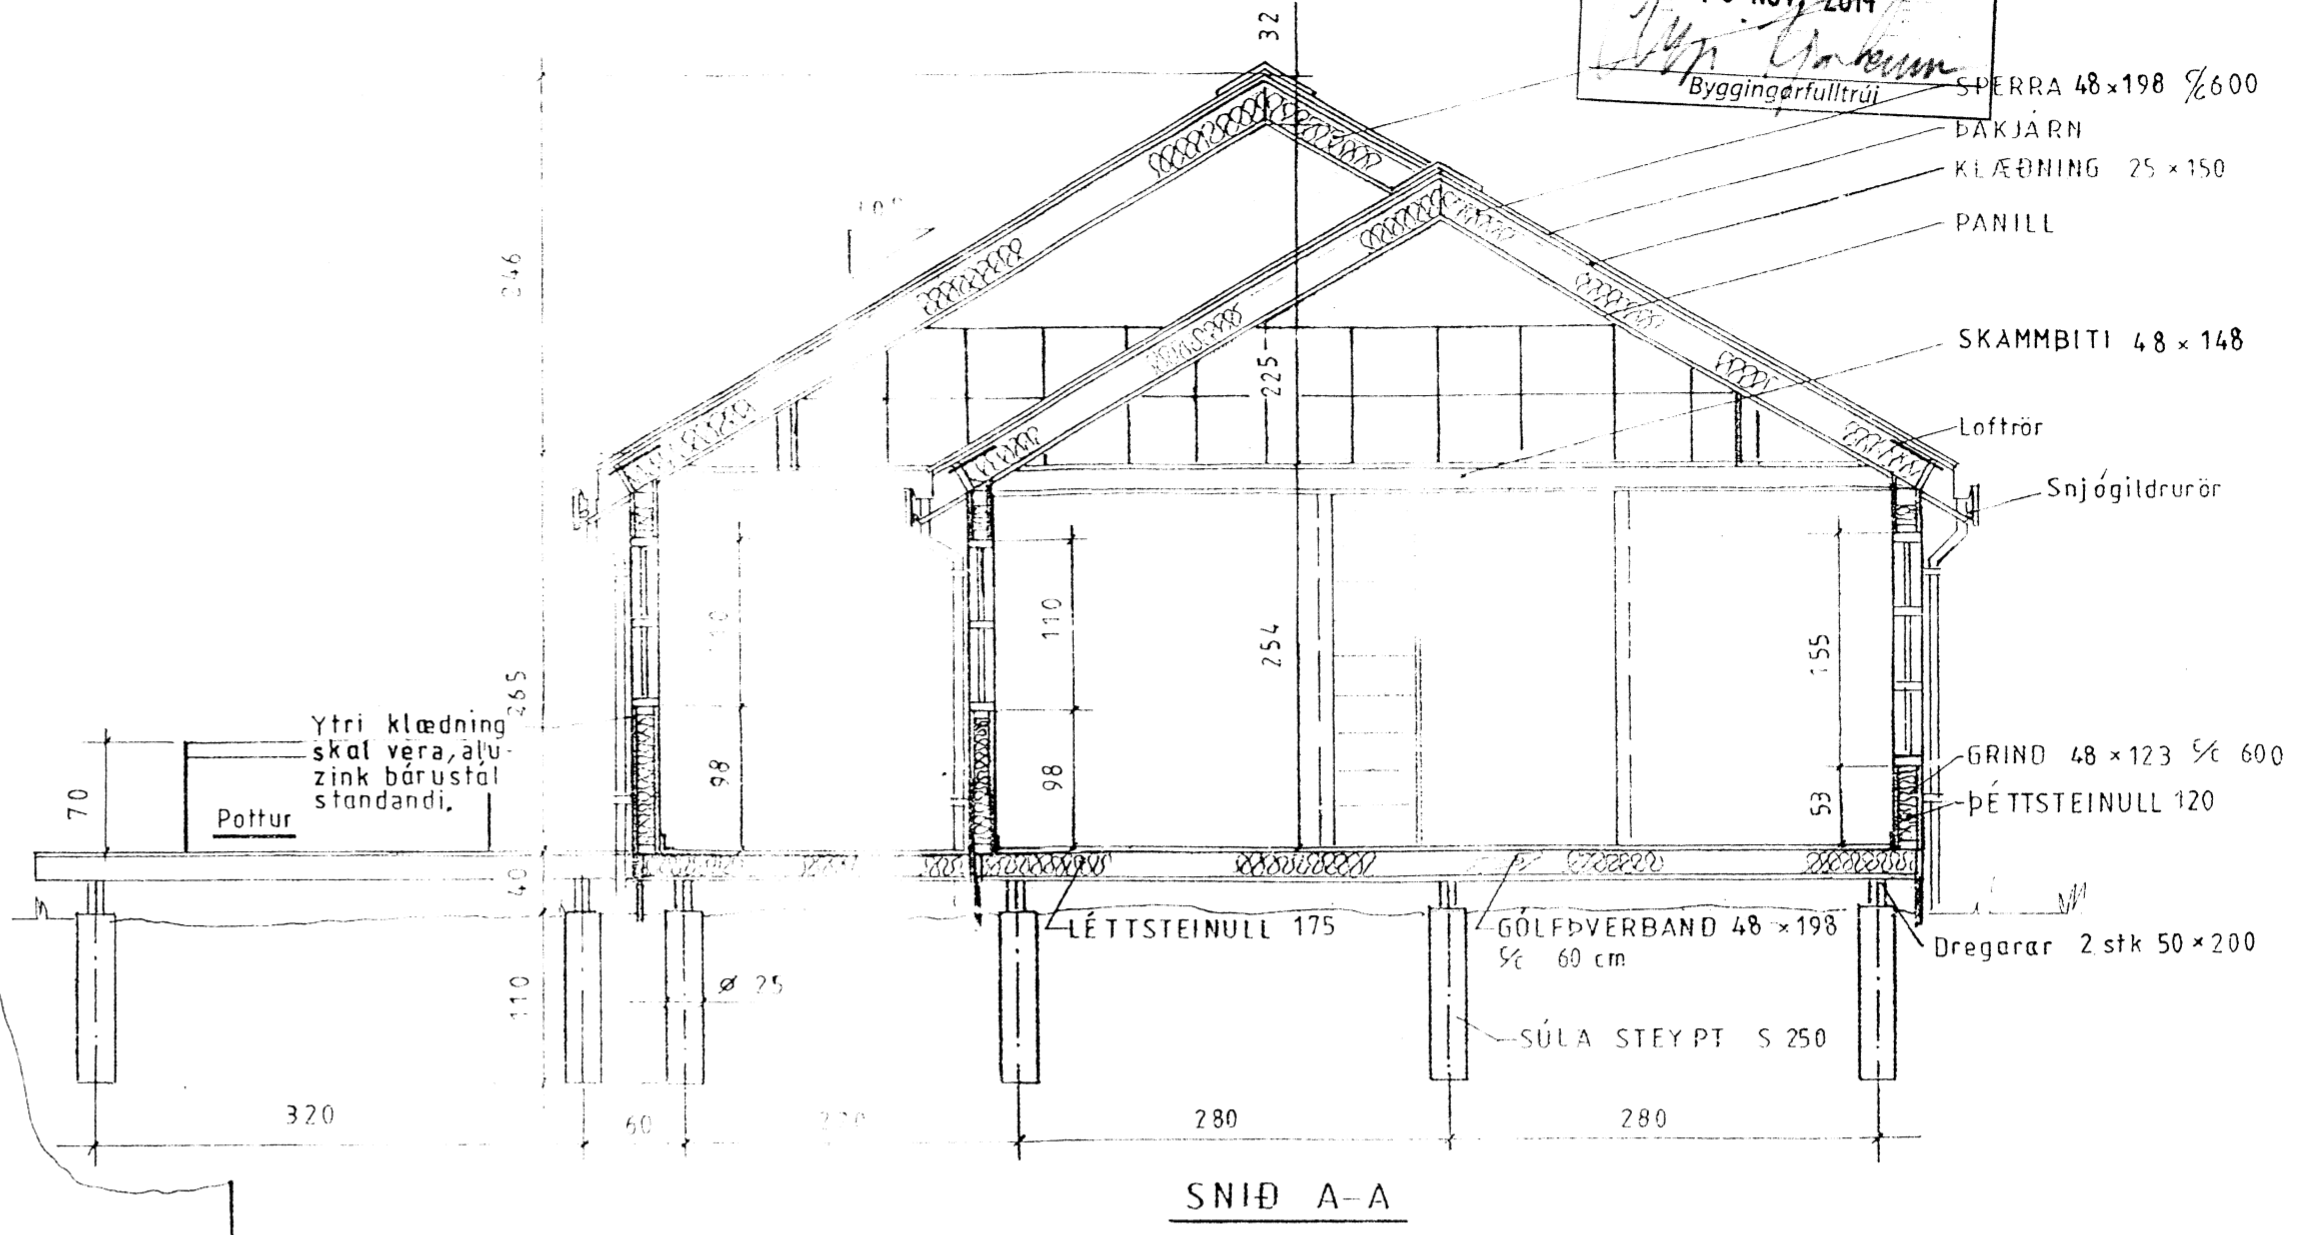

SNÍÐ A-A

**LÝSING:**

**HÚS BYGGT ÚR TIMBR**

**UNDIRSTÖÐUR:** Sútur, 25 cm þvermál, járnþent steinsteypa S250, dregarar 2stk. á hverja súturöð 50 x 200.

**Gólf:** Þverbönd 50 x 200 cc.600. Undirgólf múshelt, léttsteinull 125 mm. 16mm spónaplata. Rakapappi og gólfefni.

**VEGGIR:** Grind 50x125 5.fl. fura húspurrkað, gæðastaðall T1, grenikrossviður 10mm, 12mm loftrými, vatnslæðning 'bærustál' einangrun þéttsteinull 125, plastúkur, raflagnarými 3,5cm, innri veggklæðning (val eiganda).

**ÞAK:** Sperrur 50x200fl. fl. fura húspurrkað gæðastaðall T1, panill, klæðning fura 25x150 með 3mm millibili, þéttsteinull 125 með vindpappa, þakpappi, þakefni. . Loftun, plaströr 20mm, snjógildrurör.

**GLUGGAR:** Fura smíðaviður 1. fl. 'B', fúavarið 2 umferðir.

**MILLIVEGGIR:** Grindur 50 x 75 5. fl. fura húspurrkað, gæðastaðall T1, 10mm klæðning (val eiganda).

**SAMSETNING:** Öll tengjárn, naglar, skrufur og boltar skulu vera gaivanaseruð.

**BRUNAVARNIR:** Reykskynjarar og 6kg. slökkvitæki. Klæðningar utanhúss og innvegga skulu vera í brunaflokki 2. Þjörgunarop á svefnherbergjum og á svefnlofti með stiga af viðurkenndri gerð.

Mkv.: 1:50  
 Dags: apríl '03  
 Nr. 99 Sn. 2

Sumarhús í landi, Grásteins, Holtá og Landssveit. Rang-  
 árvallasýslu. 1,8 ha. lóðarheiti 'Grund'  
 Eigendur: Snorri S. Knúradsson kt. 200747-4299 og  
 Ellert Jónsson 080966-4669 o.fl.  
 Grunnmynd og snið

TEIKNIVANGUR  
*[Signature]* 270733-2559  
*[Signature]* 201032-4229