

SAMPYKKT

02. DES. 2009


Ólafur Kjartansson
Byggingarútlit og Amessýslu og Flóðir.

Ábærstæðna

Útsetning á sumarkúsi skal vera í samræði við byggingarfulltrúa. Ísl. skv. vera á byggingarrit.

Staðsetning á rotþró með leyfi byggingarfulltrúa.

Þjóðvegur að Flúðir

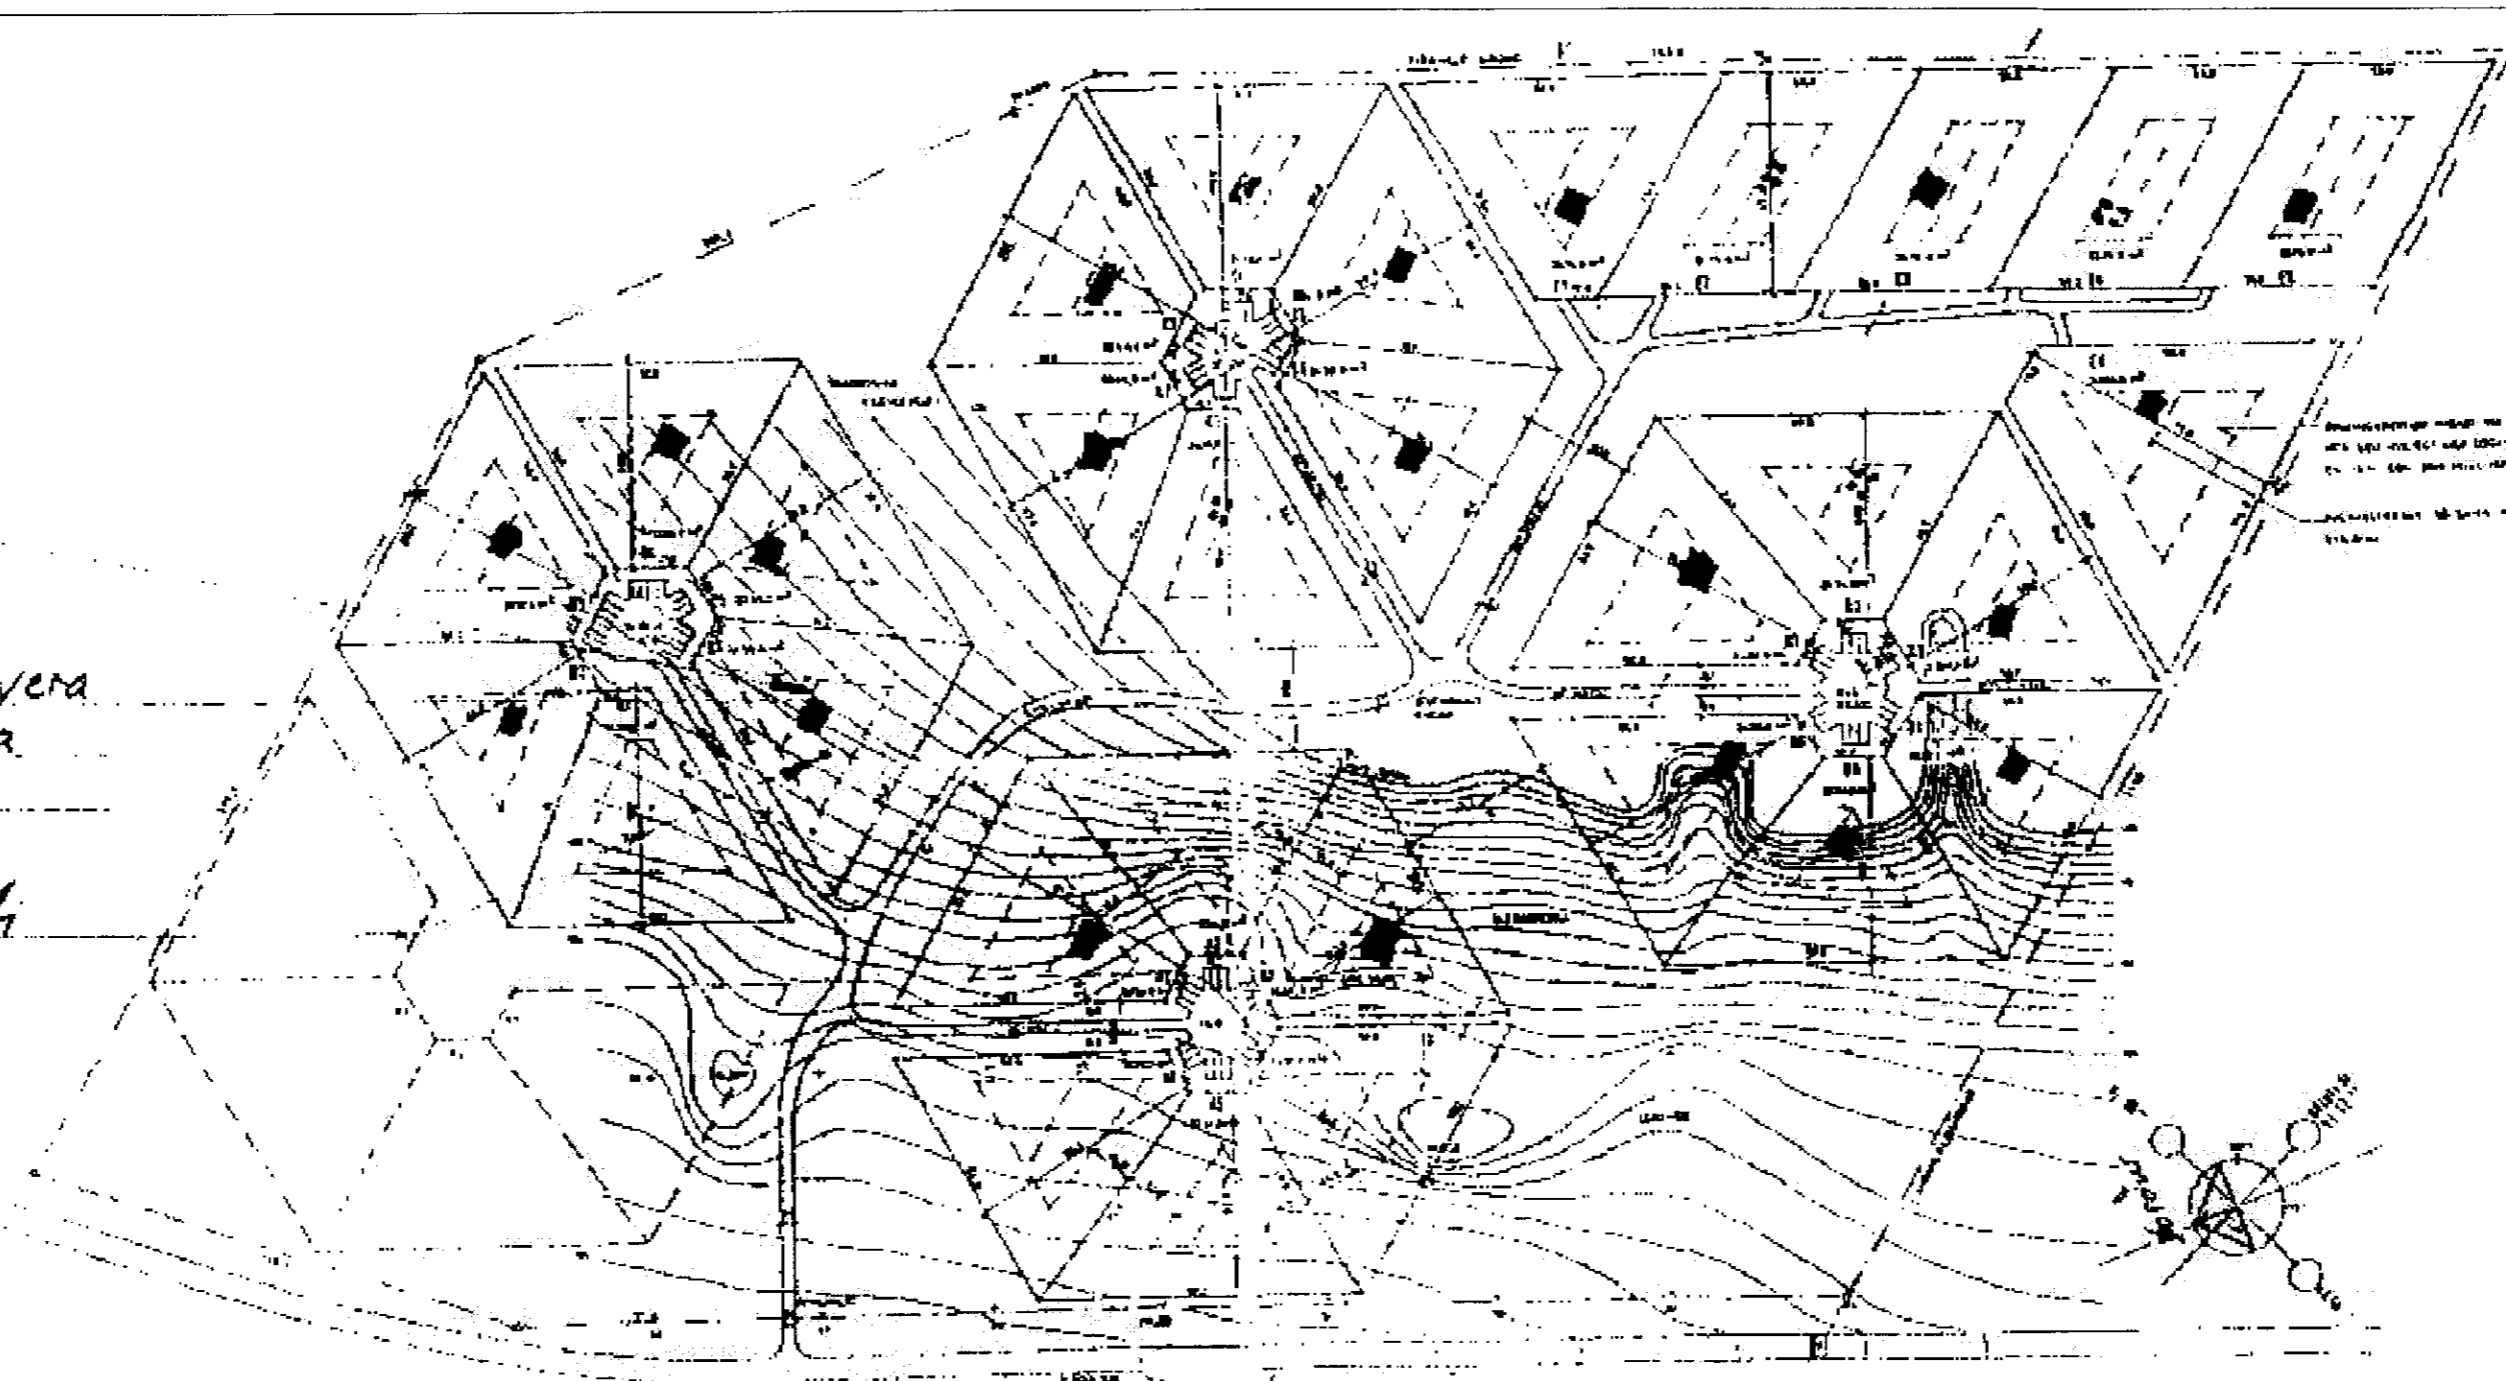

AFSTÖÐUMYND, MKV.

Skráningartafla: Heiðarbyggð nr. B6, Hrunamannahreppi					Skrásetjari: Svanur Bjarnason, Verkfræðingur F.V.F.I.												
Landnúmer: 166858					Kennitala: 040365-5679												
Matshlutanúmer: 01					Útgáfa: 4.01t Dags: 22.11.2009												
Uppskipting og lýsing					Stærðir												
D0 Lokun	D1 Rými hæð-röð	D2 Notkun texti	D3 Hofuð-flokkun	D4 Eignar-hald	D5 Botnflotur m²	D5M Milliflotur m²	D6 Stígar m²	D7 Op m²	D8 Brúttóflotur m²	D9 Brúttóflotur sh < 1,8	D10a Salarhæð min	D10b Salarhæð max	D11 Brúttó rúmmál m³	D12 Nettóflotur m²	D16 Birt flatarmál m²	Reinitala skiptarúmmáls	D17 Skiptarúmmál m³
		Matshluti			83,8	2,2	0,0	0,0	86,0	22,4			312,5	70,0	63,6		247,100
		Botn											16,8				
A	01 0101	1. hæð íbúð	N	0101	83,8	2,2	0,0	0,0	86,0	22,4	2,81	4,54	295,7	70,0	63,6	3,53	247,100
C	0102	Verönd	U	0101	15,6				15,6								
Athugasemdir																	
Sameignir sumra																	
Eignarhald																	
	Eignar-hald	Notkun texti	Birt flatarmál m²	Skiptarúmmál Séreign m³	Séreign og sameign m³												
	0101	Íbúð	63,6	247,100	247,100												
		Alls	63,6	247,100	247,100												

SKRÁNINGARTAFLA

FRÍSTUNDAHÚS LÓÐ NR. Heiðarbyggð B6

Landi Ásatúns í Hrunamannahreppi

AFSTÖÐUMYND OG SKÁNINGART

DAGS: 29. nóvember 2009 HANNAÐ: SB SAMPYKKT: *Ólafur Kjartansson* kt. 040365-5679

STÖÐVERK - BYGGINGAVERKTAKAR ehf

Sími: 483 5009 kt. 610397-3019 Fax: 4835007 Grásteini, 801 Selfoss