


MÓTTEKIÐ
8 NOV. 2013
Byggingafulltrúi og Framrýsla og Flóahv.

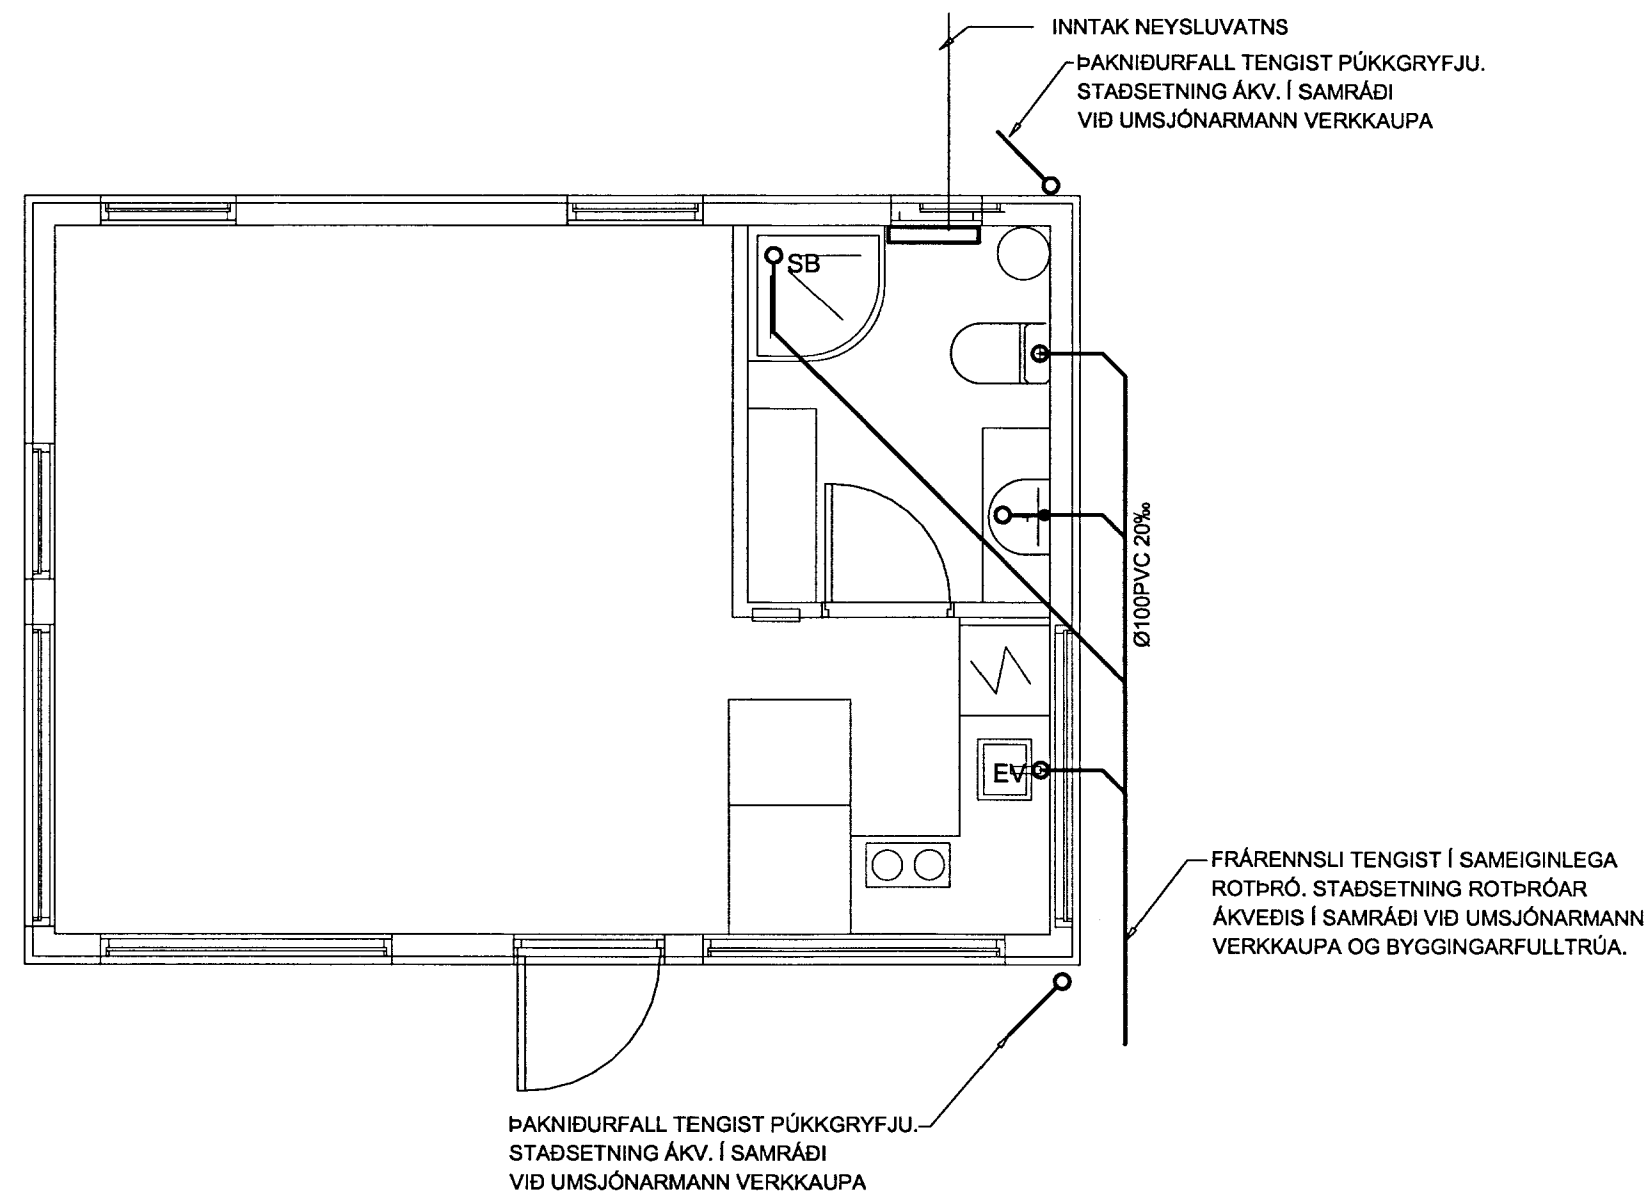


1. MERKINGAR

- ÞV: ÞVOTTAVÉL
- ÞU: ÞURRKARI
- UV: UPPÞVOTTAVÉL
- HL: HANDLAUG
- BK: BAÐKAR
- SB: STEYPIBAÐ
- VS: VATNSSALERNI
- GH: GÓLFSTÚTUR FYRIR TENGINGU BAKRENNSLIS HITAVEITU
- HR: HREINSILOK
- F: FALLPIPA
- SS: KRANI MEÐ SLÖNGUSTÚT
- TK: TÆMINGARKRANI
- NF: NIÐURFALL MEÐ VATNSLÁS UTANHÚSS
- UK: ÚTIKRANI

- SKOLPLÖGN
- PÖKKUÐ REGNVATNSLÖGN
- HÁLFPÖKKUÐ JARÐVATNSLÖGN
- KALDAVATNSHEIMÆÐ
- KALT NEYSLUVATN
- HEITT NEYSLUVATN
- RENNILOKI
- LOFTPÚÐI Ø25 L=30 CM
- FRAMRENNSLI HITALAGNA
- BAKRENNSLI HITALAGNA
- LOFTRÁS YFIR ÞAK

LÁGMARKS HALLI Á FRÁRENNSLI ER 20%. DÝPT FRÁ YFIRBORDI NIÐUR Á LAGNIR SKAL VERA A.M.K. 900mm. ENDANLEGUR HALLI Á LÖGNUM ÁKVÆÐIST Á STAÐNUM.

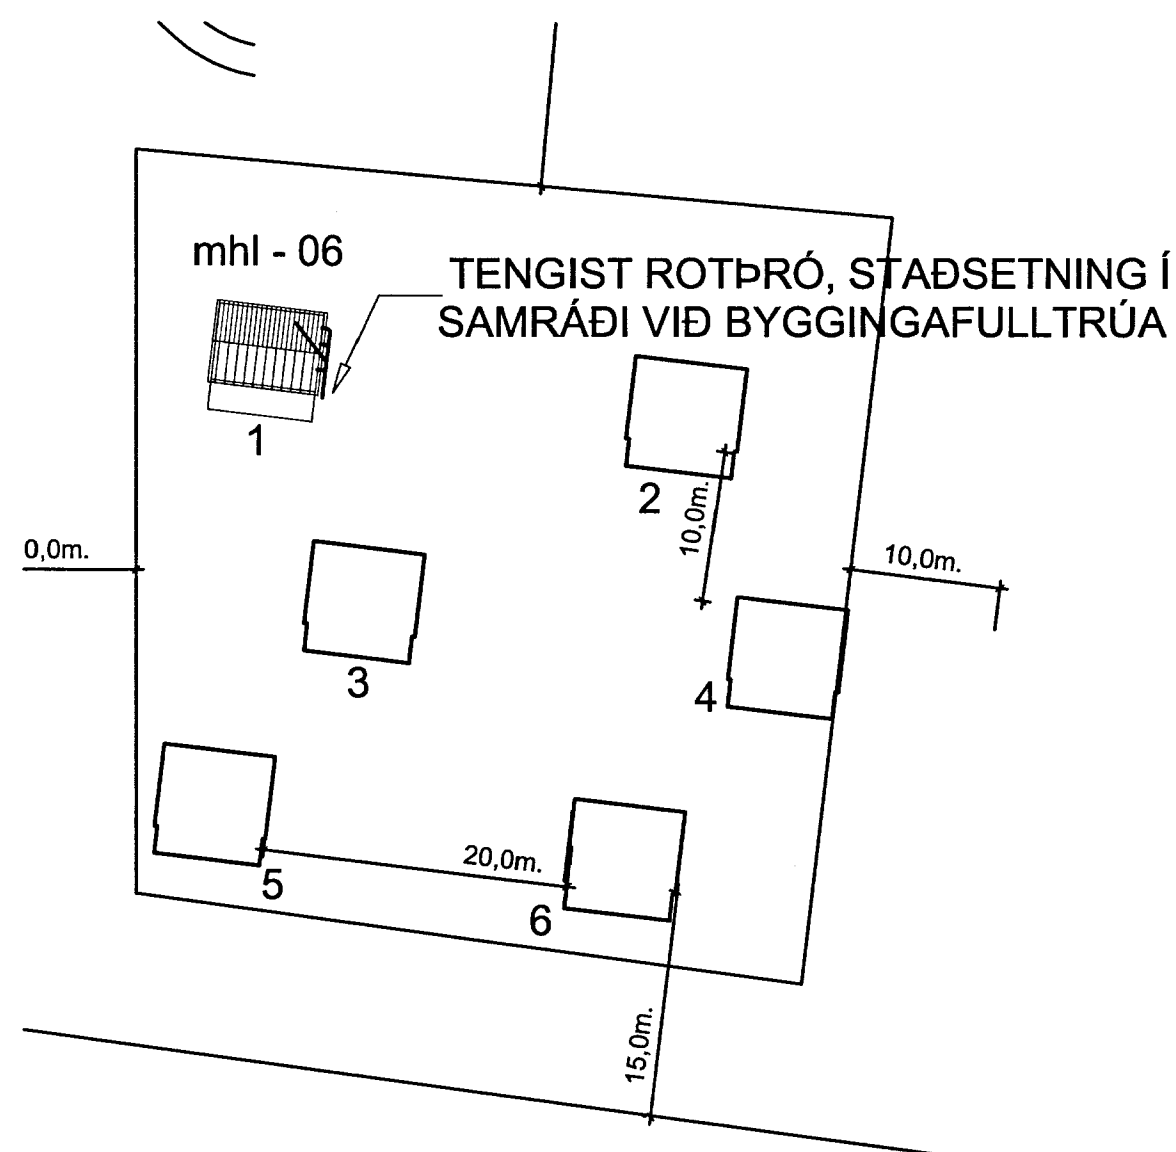

2. FRÁRENNSLISLAGNIR

Í GRUNNI

SKOLP- OG REGNVATNSLAGNIR INN Í GRUNNI OG MEÐFRAM SÖKKLUM AÐ BRUNNUM SKULU VERA PLASTLAGNIR ÚR STÍFU PVC (RAUÐAR PÍPUR) ÞAKKAÐAR MEÐ GÚMMÍHRINGJUM

FRÁ BRUNNUM AÐ TENGISTAÐ VIÐ LÓÐARMÖRK KOMI STEINLAGNIR (ST) AFRENNSLI HITAVEITU SÉ ÚR PEH PLASTI (ER TIL STAÐAR). YFIR JARÐVATNSLAGNIR SKAL SETJA DRENMÖL NR. 1 OG DRENDÚK.

OFAN BOTNPLÖTU


LAGNIR SÉU ÚR VIÐURKENNDU PLASTI TIL NOTKUNAR INNAHÚSS (T.D. POLYPROPYLEN). FESTINGAR Á FALLPÍPUM SKULU VERA VIÐ HVERJA GÓLFPLÖTU OG TVÆR Á MILLI PLATNA. EITT PENSLUSTYKKI SKAL VERA Á HVERRI HÆÐ, EF SAMSEYTI ERU SOÐIN SAMAN. ANNARS ER NÆGILEGT AÐ DRAGA RÖR TIL Í MÚFFUM, T.D. 10 MM Í MÚFFU, TIL AÐ TAKA UPP PENSLUNA. HREINSILOK SKULU VERA ÞAR SEM SÝNT ER Á TEIKN. LÓÐRÉTTAR FALLPÍPUR SKULU VERA ÚR PLASTI OG EINANGRAST MEÐ 25 MM GLERULLARHÓLKUM OG VEFJA MEÐ SÍSAKPAPPA EÐA PLASTDÚK.

- X: OPANLEGUR GLUGGI EÐA OPIN RIST
- F: LOFTHITASTÝRÐUR FRAMRÁSARLOKI
- B: VATNSHITASTÝRÐUR BAKRÁSARLOKI
- BR: BRUNNUR
- BS: BRUNASLANGA
- GN: GÓLFNIÐURFALL
- P: ÞAKNIÐURFALL
- EV: ELDHÚSVASKUR
- SV: SKOLVASKUR

Kn : KÓTI Á NEDRI BRÚN ÚRTAKS
Ke : KÓTI Á EFRÍ BRÚN ÚRTAKS.
B : BREIDD ÚRTAKS.
MIÐJA ÚRTAKS, LÁRÉTT ER Í MIÐJU RÖRS.

LEGA LAGNA:

- PU: PÍPA FER UPP
- PN: PÍPA FER NIÐUR
- VG: VIÐ GÓLF
- VL: VIÐ LOFT
- ÍR: Í RAUF
- ÍV: INNAN Í VEGG
- ÍE: INNAN Í EINANGRUN
- ÁV: Á VEGG
- ÍPL: Í PLÖTU
- UL: UNDIR LOFTI
- OL: OFAN Á MILLILOFTI
- YD: YFIR DYRUM

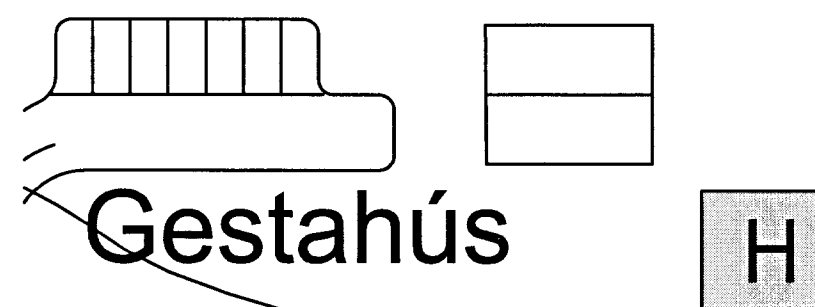

Verkfræðistofa Hauks Ásgeirssonar e.h.f.
Dalvegur 18, 201 Kópavogur
Sími 534-8815 Farsími 897-8132
e-mail: haukur@vha.is
Kennitala: 560600-3050

Hannað H.Á. Teiknað Í.H. Samþykkt: *[Signature]* Kennitala 301255-4629

HESTHEIMAR, SMÁHYSI NR.1. MATSHLUTI 06
ÁSAHREPPI

LAGNIR
GRUNNMYND LAGNA Í JÖRÐ
SKÝRINGAR, AFSTÖÐUMYND

Mkv. 1:50	Teikn. nr. 3-0.1	Verk nr. 1215
--------------	---------------------	------------------

Áritun samræmingarhönnuðar: *[Signature]* Útgáfa Dags. A NOV 09