



ÚTLIT SUÐVESTURHLIÐ

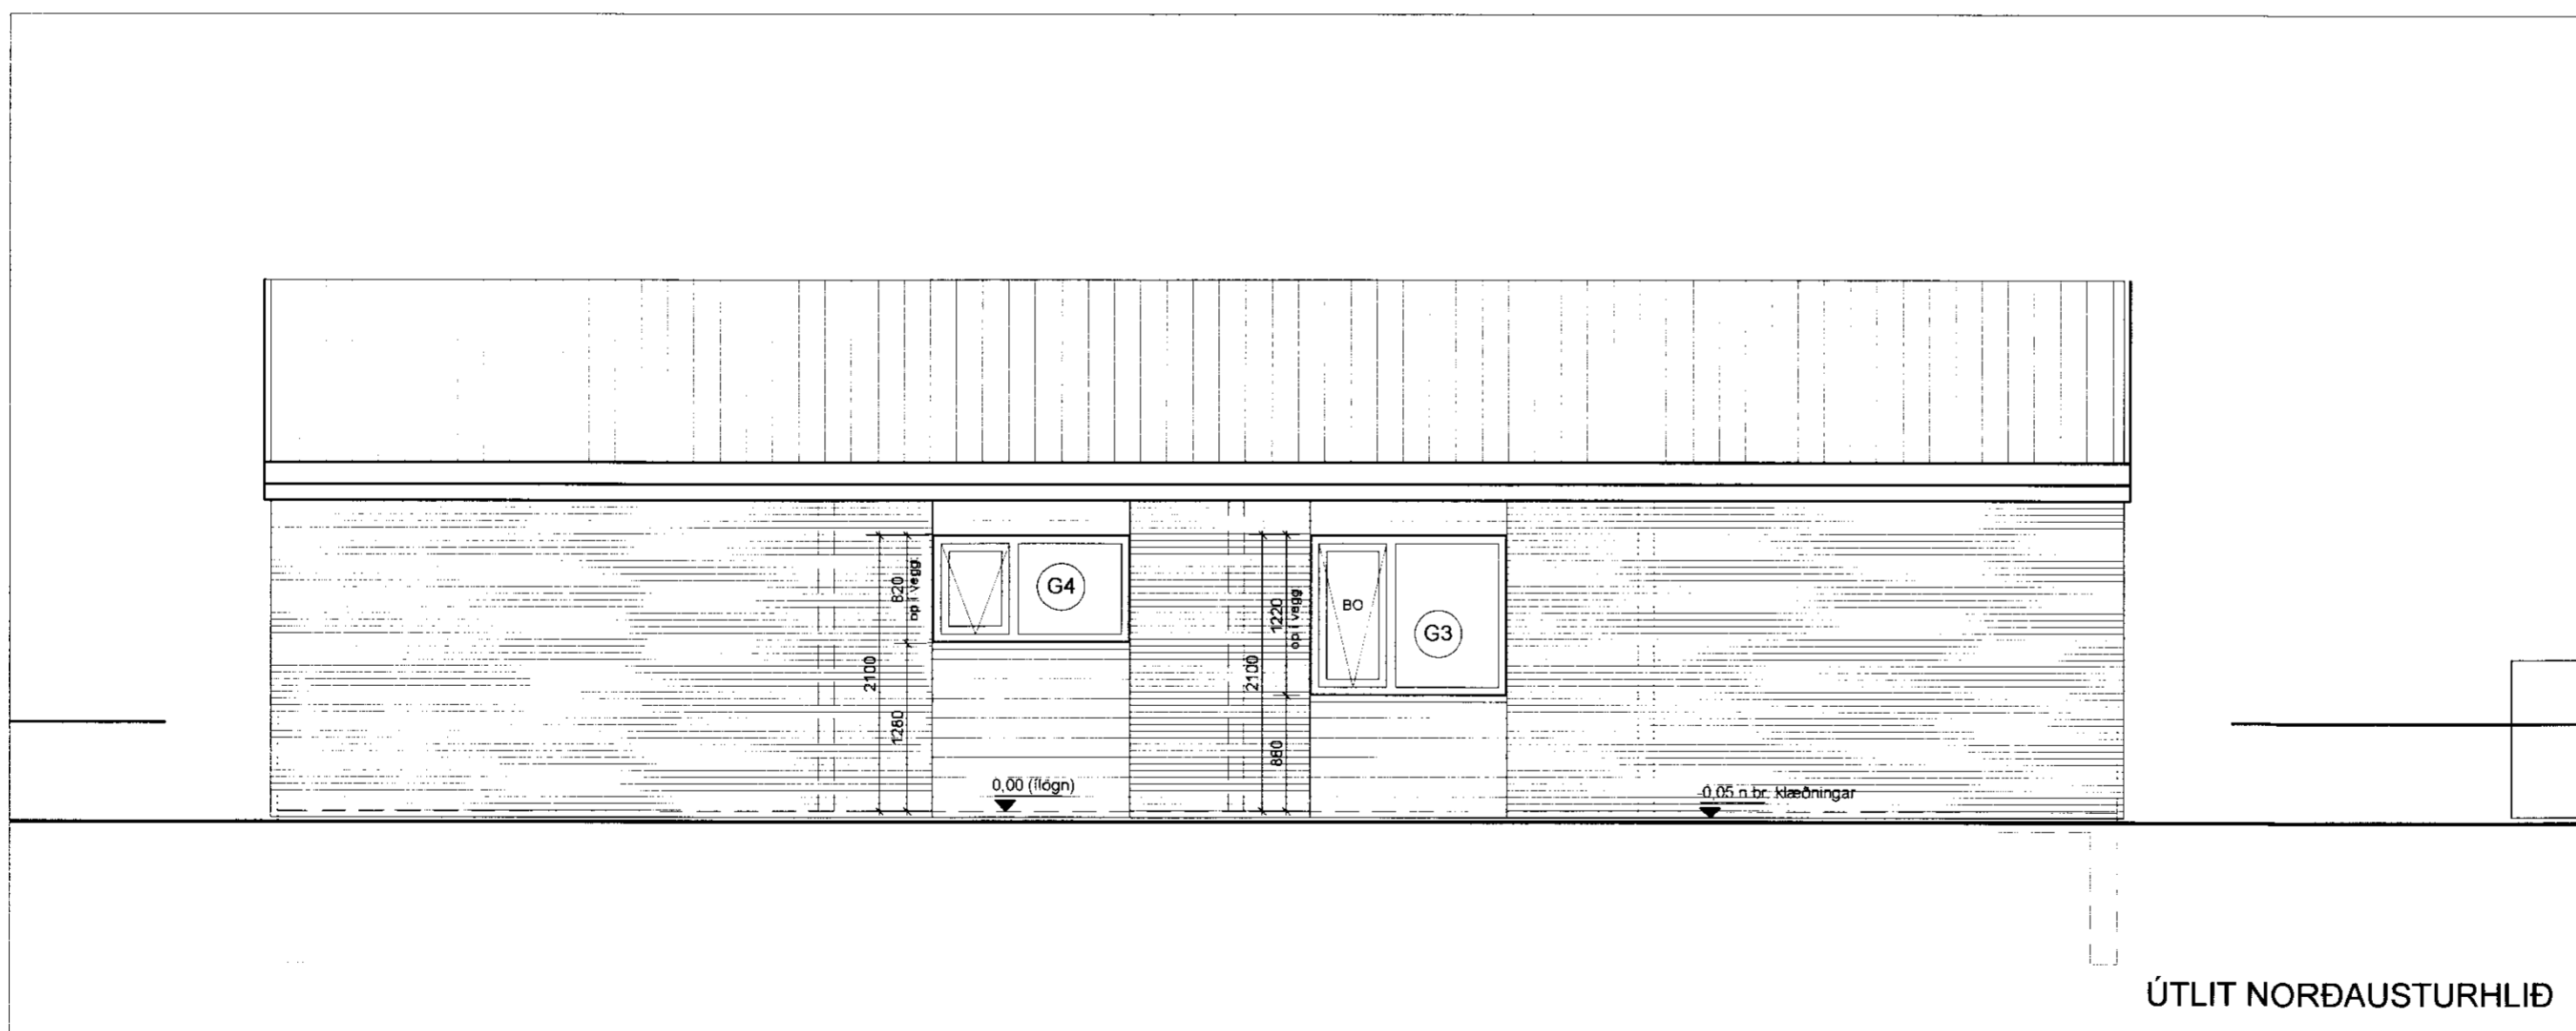


ÚTLIT NORÐAUSTURHLIÐ

BYGGINGARLÝSING:
Sjá grunnmyndartekningu nr. 290-10.
Sjá einnig sérteikningar í mkv. 1:5.

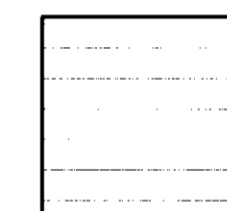

TIMBURKLÆÐNING,
gerð og litur skv. nánara vali.

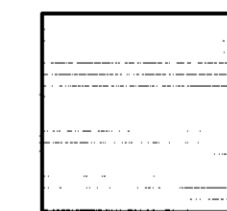

BÁRAD, LITAD AL,
gerð og litur skv. nánara vali.

BREYTING: _____ DAGS: _____

ÍBÚÐARHÚS, HVAMMUR 2a

VERK: 845 HRUNAMANNAHREPPI

TEIKNING: VERKTEIKNING

EFNI: útlit

MKV: 1:50

DAGS: 20.07.2010 NR: 290-12

UNDIRSKRIFT: *Adamsson* KT: 240448-2469

ADAMSSON ehf - arkitektastofa
Laugavegi 32b - 101 Reykjavík - sími: 551 1300
netfang: adamsson@simnet.is
Reynir Adamsson arkitekt fal / fssa