

MÖTTENID
19.07.2010
Byggingafráttíðir uppáv. Ámættissýslu og Flóchr.

SKÝRINGAR

Almennar skýringar sjá teikningu P0 000

TEIKNING I SAMRÆMI VIÐ
ARKITEKTATEIKNINGAR

dags: 8.7.2010
undirskrift: *Ragnheiður Helgadóttir*
kt: 240448-2469

Útg. Dags. Skýring Hannað/Yfirfarið



VERKFRÆÐISTOFA


BÆJARHRAUN 20 • 220 HAFNARFJÖRDUR • KENNIT. 710796-2899
vsb@vsb.is • Sími 585 8600 • Fax 585 8610 • www.vsb.is

Áritun sérhönnuðar
Sveinn Áki Sverrisson Kt: 230855 5609
Kt: 230855 5609 • aki@vsb.is

Verkefni
HVAMMUR 2A
845 - HRUNAMANNAHREPPI

Verkhluti
Lagnir
Grunnlagnir
Grunnmynd

Hannað BS	Teiknað BS/GG	Yfirfarið SAS	Kvarði 1:50	/ A2	Síða -
Dags. 08.07.2010	Verkefni 10145	Teikning P1-02	Útgáfa -		

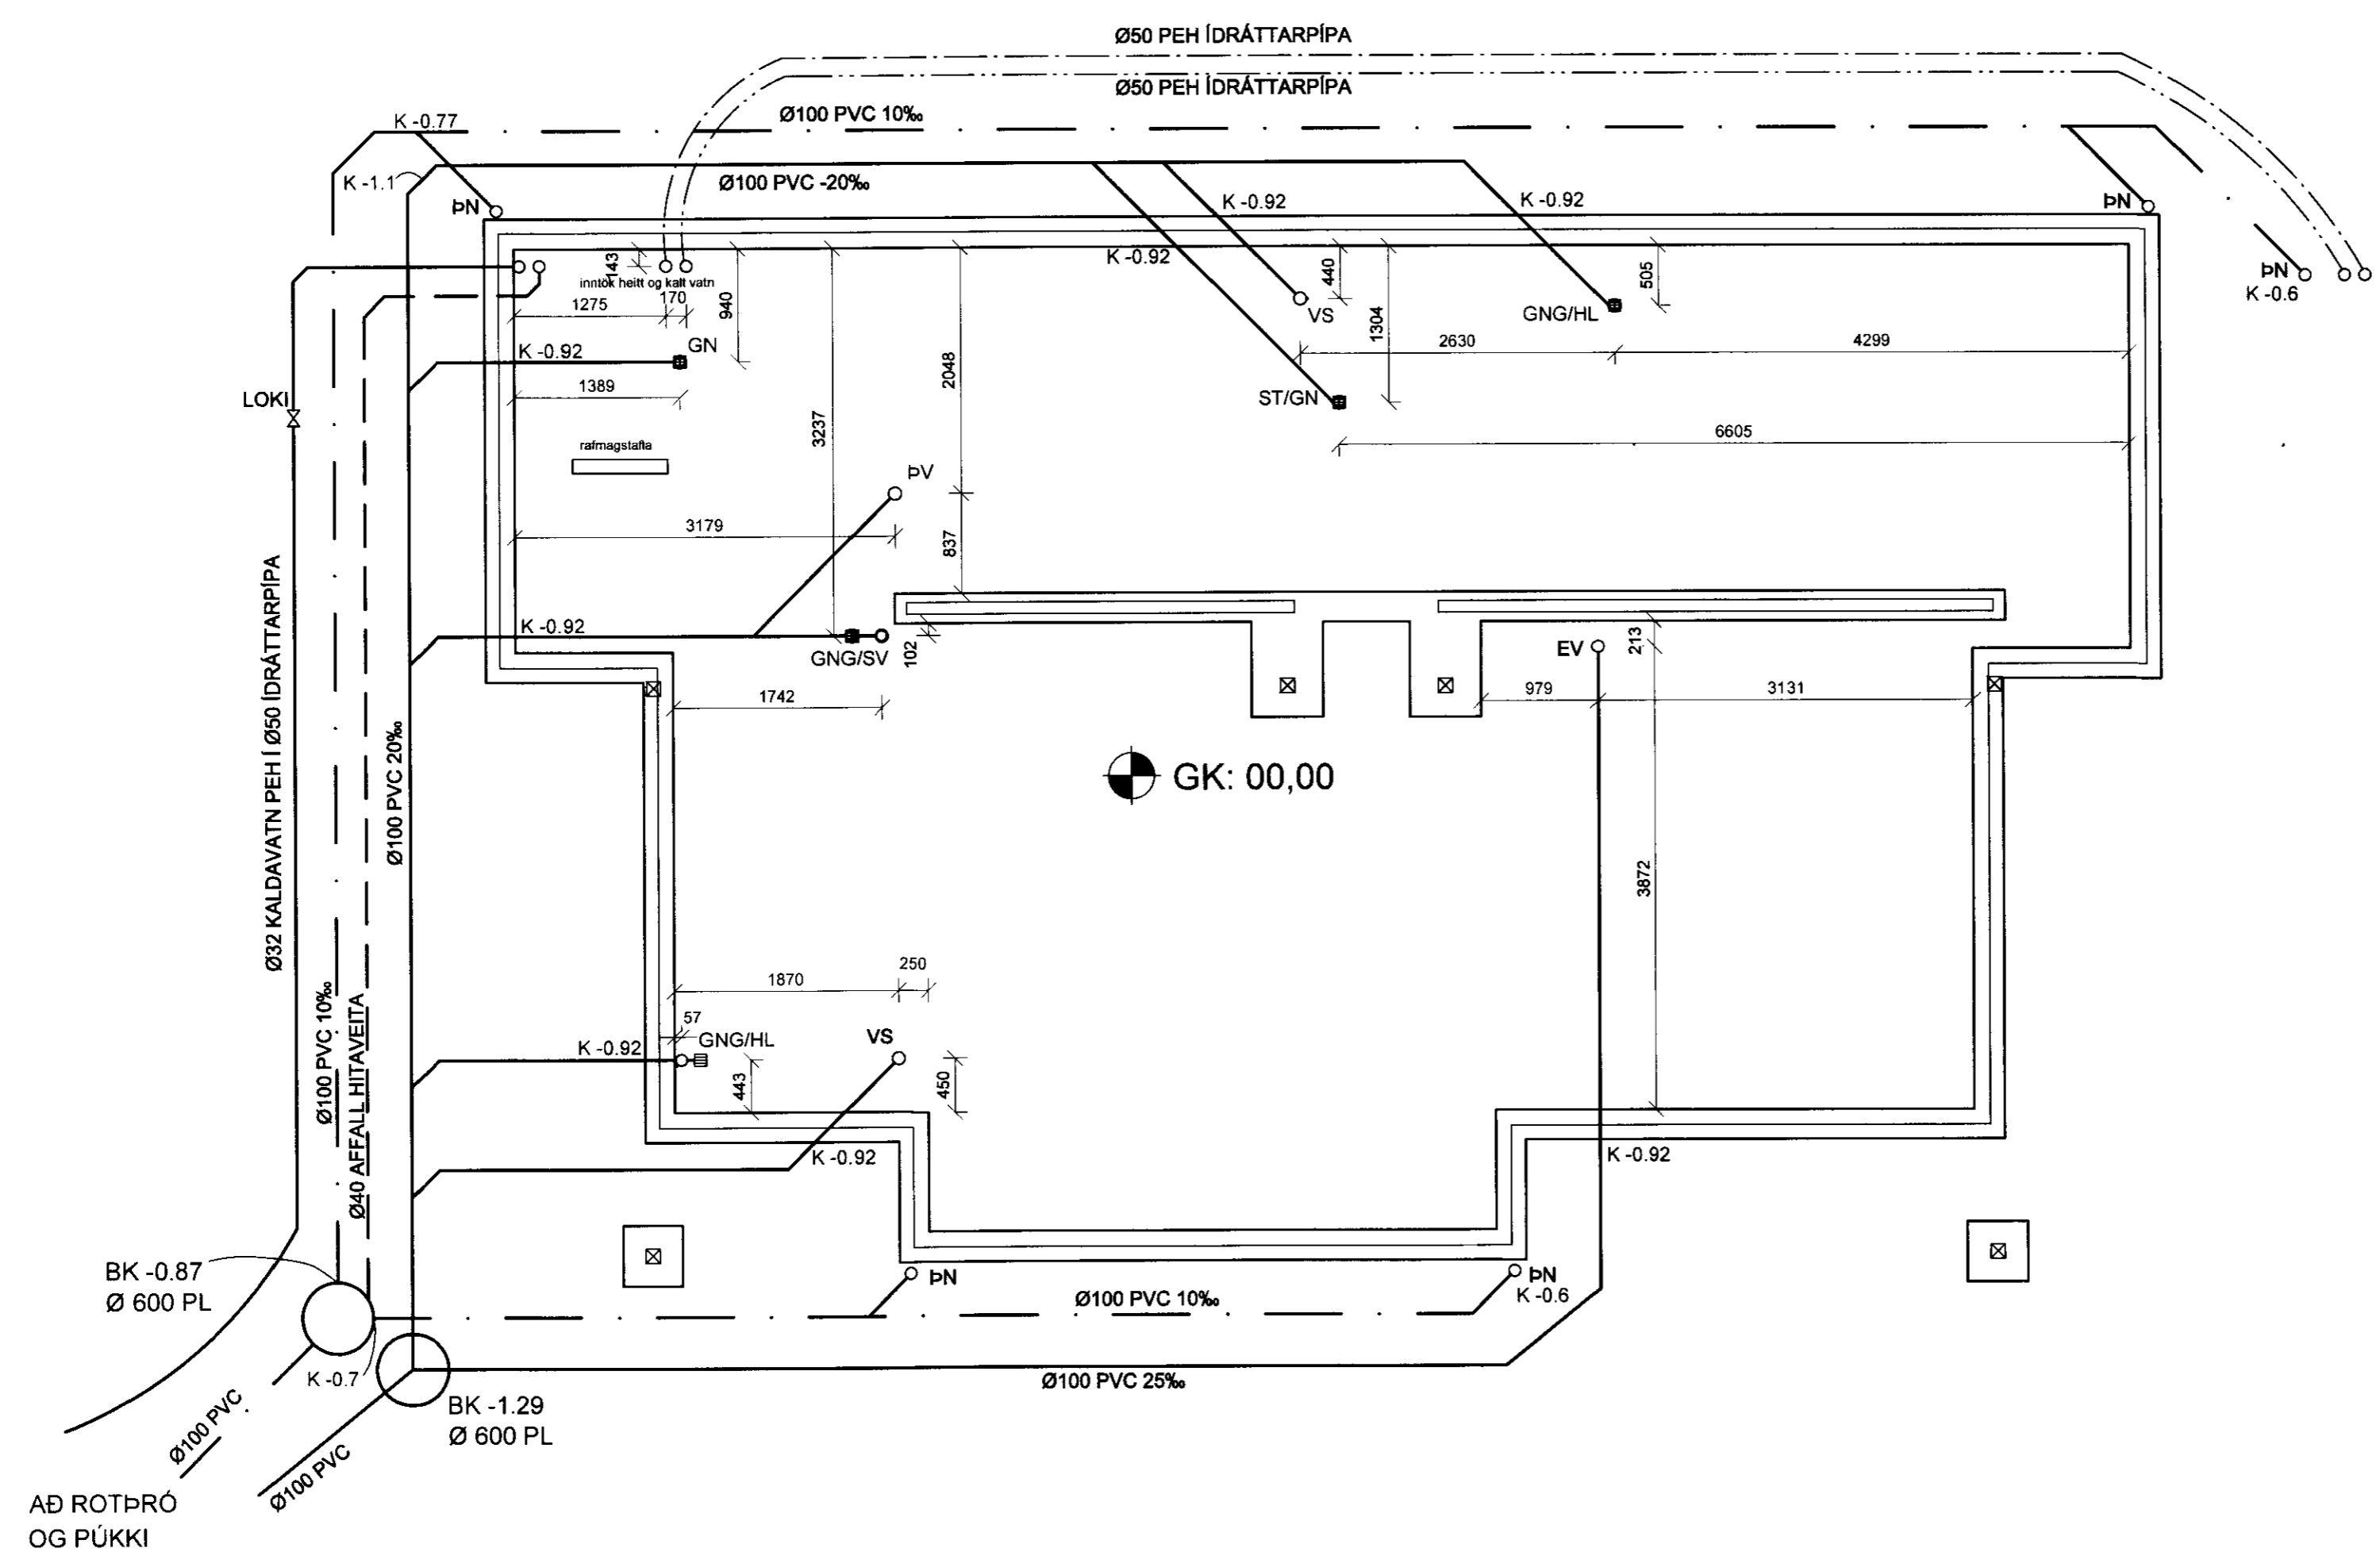

V:\2010\10145-Hvammur 2a-Hrunamannahreppi\10145 - Hvammur 2a\Sheets\10145-P1-12-.dwg