




GRUNNMYND 1. HÆÐ

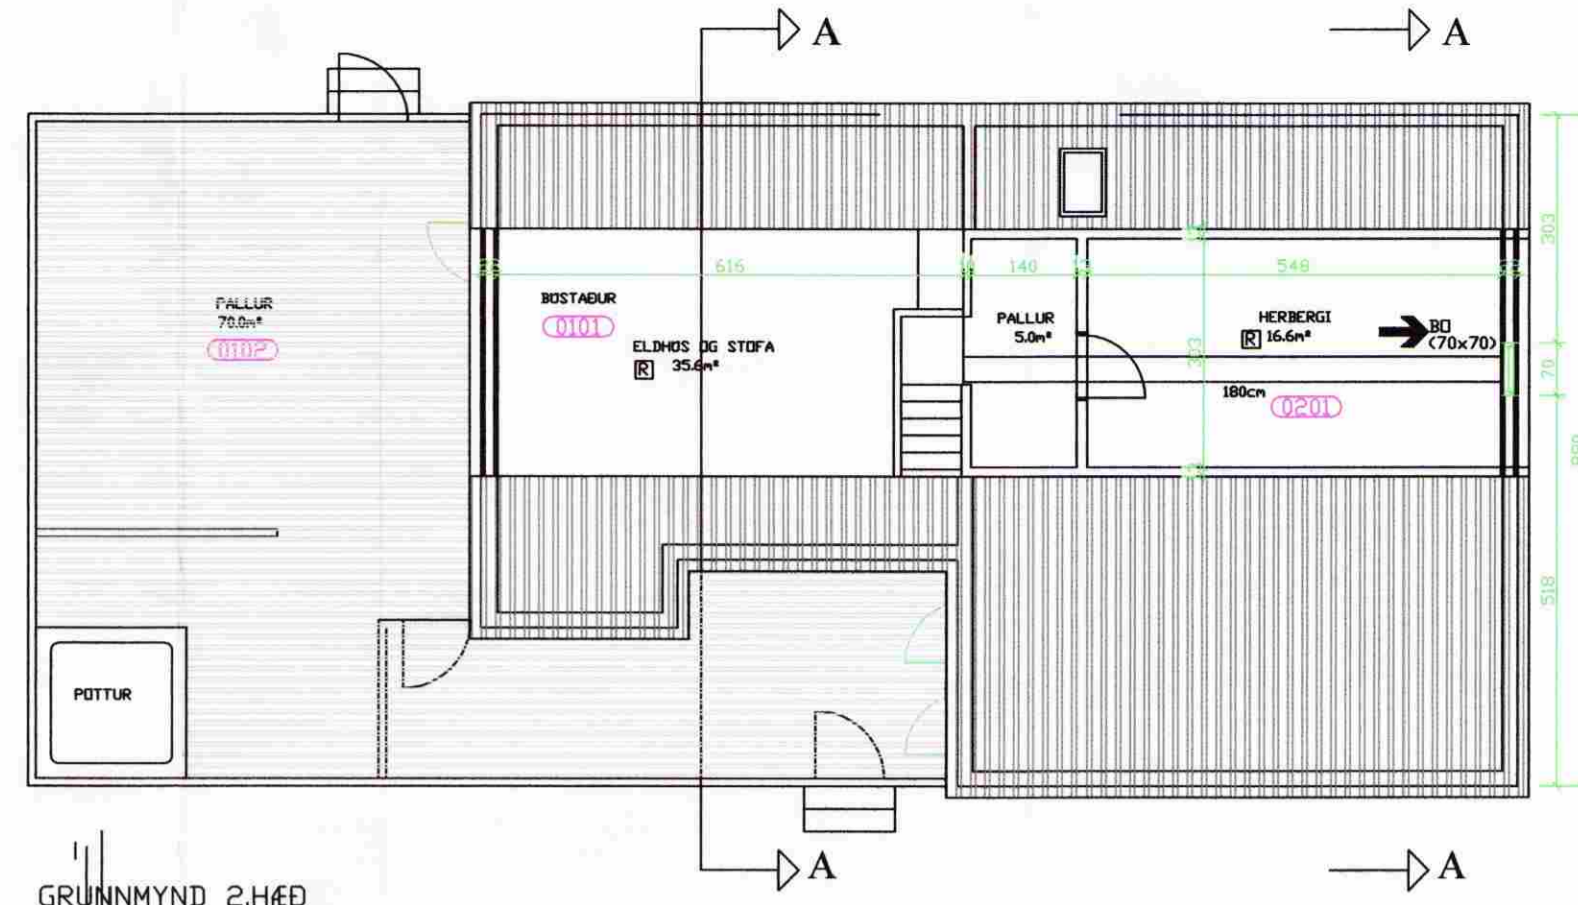


GRUNNMYND 2.HÆÐ

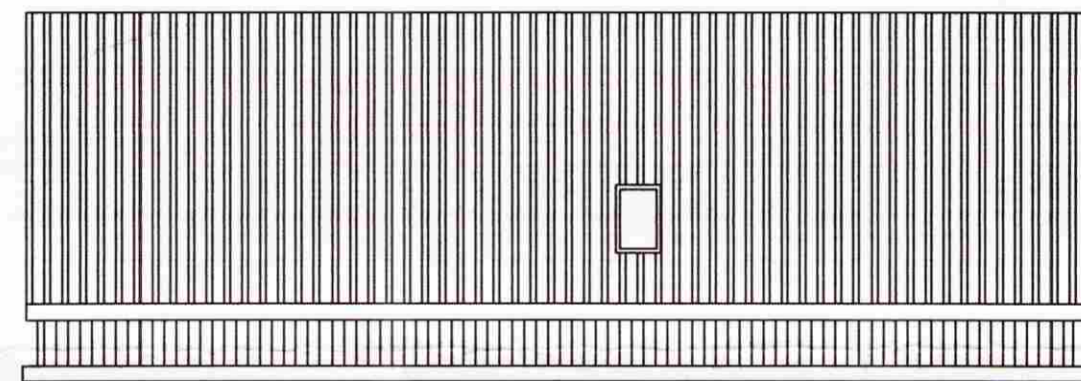


VESTURHLIÐ

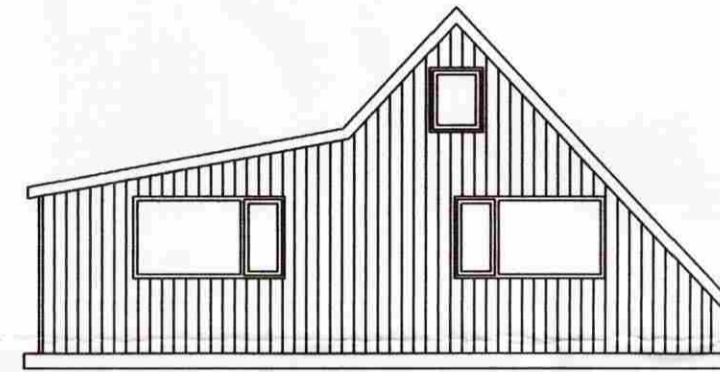


NORÐURHLIÐ

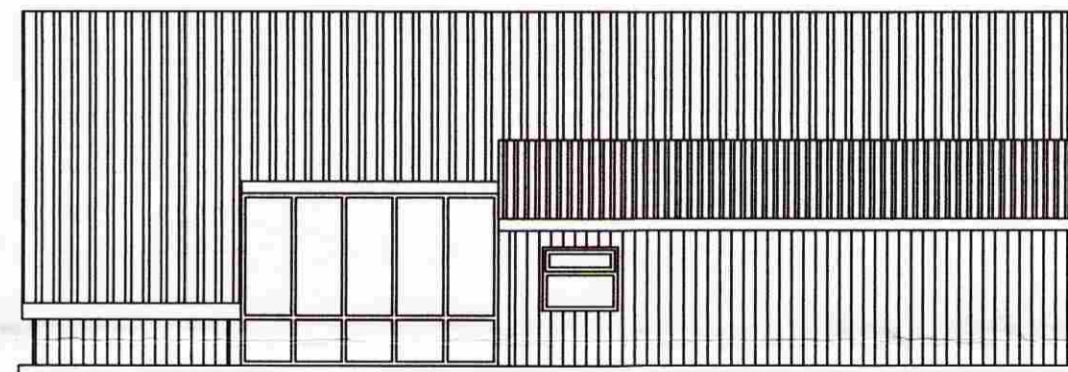


AUSTURHLIÐ

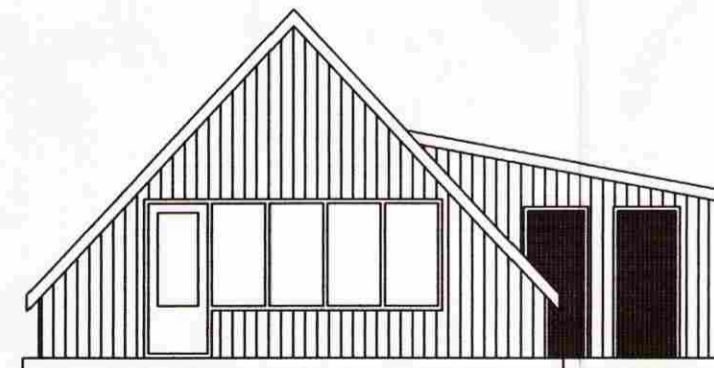

SUDURHLIÐ

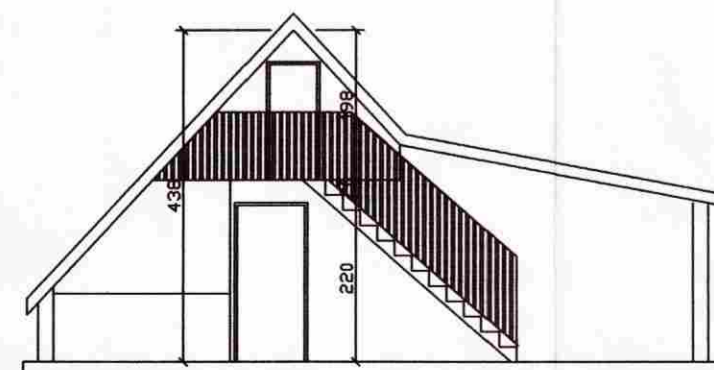

SNIÐ B-B

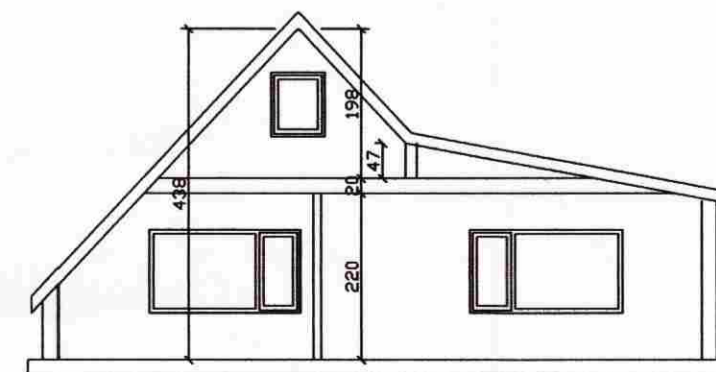

SNIÐ A-A



AF STÖÐUMYND 1:500

SAMPYKKT
 15 SEPT. 2010
Ólga Þorvaldsson
 Byggingafulltrúi uppsv. Amessýslu og Fíðah.

NR	DAGS.	BREYTING
A		
B		
C		
D		
E		
F		
G		
H		

SKÝRINGAR

- BYGGINGARLÝSING
- SÖKKIÐ
STEYPTAR OG JÄRNBEITAR
- GÖLF
GRIND 80x150mm (C/D60, 8mm)
KROSSVIÐARLEIÐING AÐ NEBAN,
EINANGRAD MÆD 150mm, ÞÉTTULL OG KLÆTT
MÆD 22mm GÖLFBOÐLUM
- ÞLÝSSÖR
GRIND 80x125mm, VATNSKLÆÐING, LOFTLUN
12x50mm, EINANGRÜN,
125mm ÞÉTTULL, RAKA VÖRN, GRIND 80x45mm
OG PANELL
- INNVEGGIR
45x75 cm 40-60cm, EINANGRADIR MÆD ÞÉTTULL
OG KLÆDDIR
MÆD PANILL
- BÄK
SPERRUR 80x225mm (C/D60), BÄKLEIÐINGU
25x150mm, BÄKPAPI OG BÄRUSTÄL
- GLUGGAR
UR GAGNYVARI FURU OG GLERJABIR MÆD
TVÖFÖLDU
GLERI
- STÆRIR
SJA NÄNÄR Ä SKRÄNINGAÞÖFLU
- RÖTBÖC
RÖTBÖC SKÄL UPPFYLLA LEIÐBEININGAR
HÖLLUSTU
VERNDIR BIKISINS OG FENDIR
VÖLURKENNINGU HENNAR
ALLUR FRÄNGUR FRÄVEITLÄGNA SKÄL
VERA SKIV ISTÄS
IST ÄR OG BYGGINGARREGLUGERDAR
- SKÝRINGAR OG TAKN
SÖKKIÞÄKI
REYKSKYNJÄR
LÄMÄRKI
BÖRGUNARÖP

Teiknistofa PZ ehf
 Ráðgjafarverkefniþjónusta 
 Kirkjavegi 23 900 Vestmannaeyjum Sími 481-2711 Fax 481-3076
 Heimasíða http://www.teiknistofa.is Netfang pz@teiknistofa.is

Verkefni
 KEMMABBAUT 1-3 SUMARHÖS
 HÖNAMANNAREPPI

Verkefni
 GRUNNMYNDIR, ÖTLIÞSNIÐ
 OG AF STÖÐUMYND

Dags.	Hannað	Verk.nr	Mælikvarði
18.09.10	FB	101	1:100
Yfirfarið	Teiknað	Teikn.nr	Breyting
	FB	101	

Sampykkt
Ólga Þorvaldsson 200963-5145