


MÓTTEKIÐ
 03 JUNI 2010
[Signature]
 Byggingaútrúð, úppsv. Amessýslu og Flóah. r.

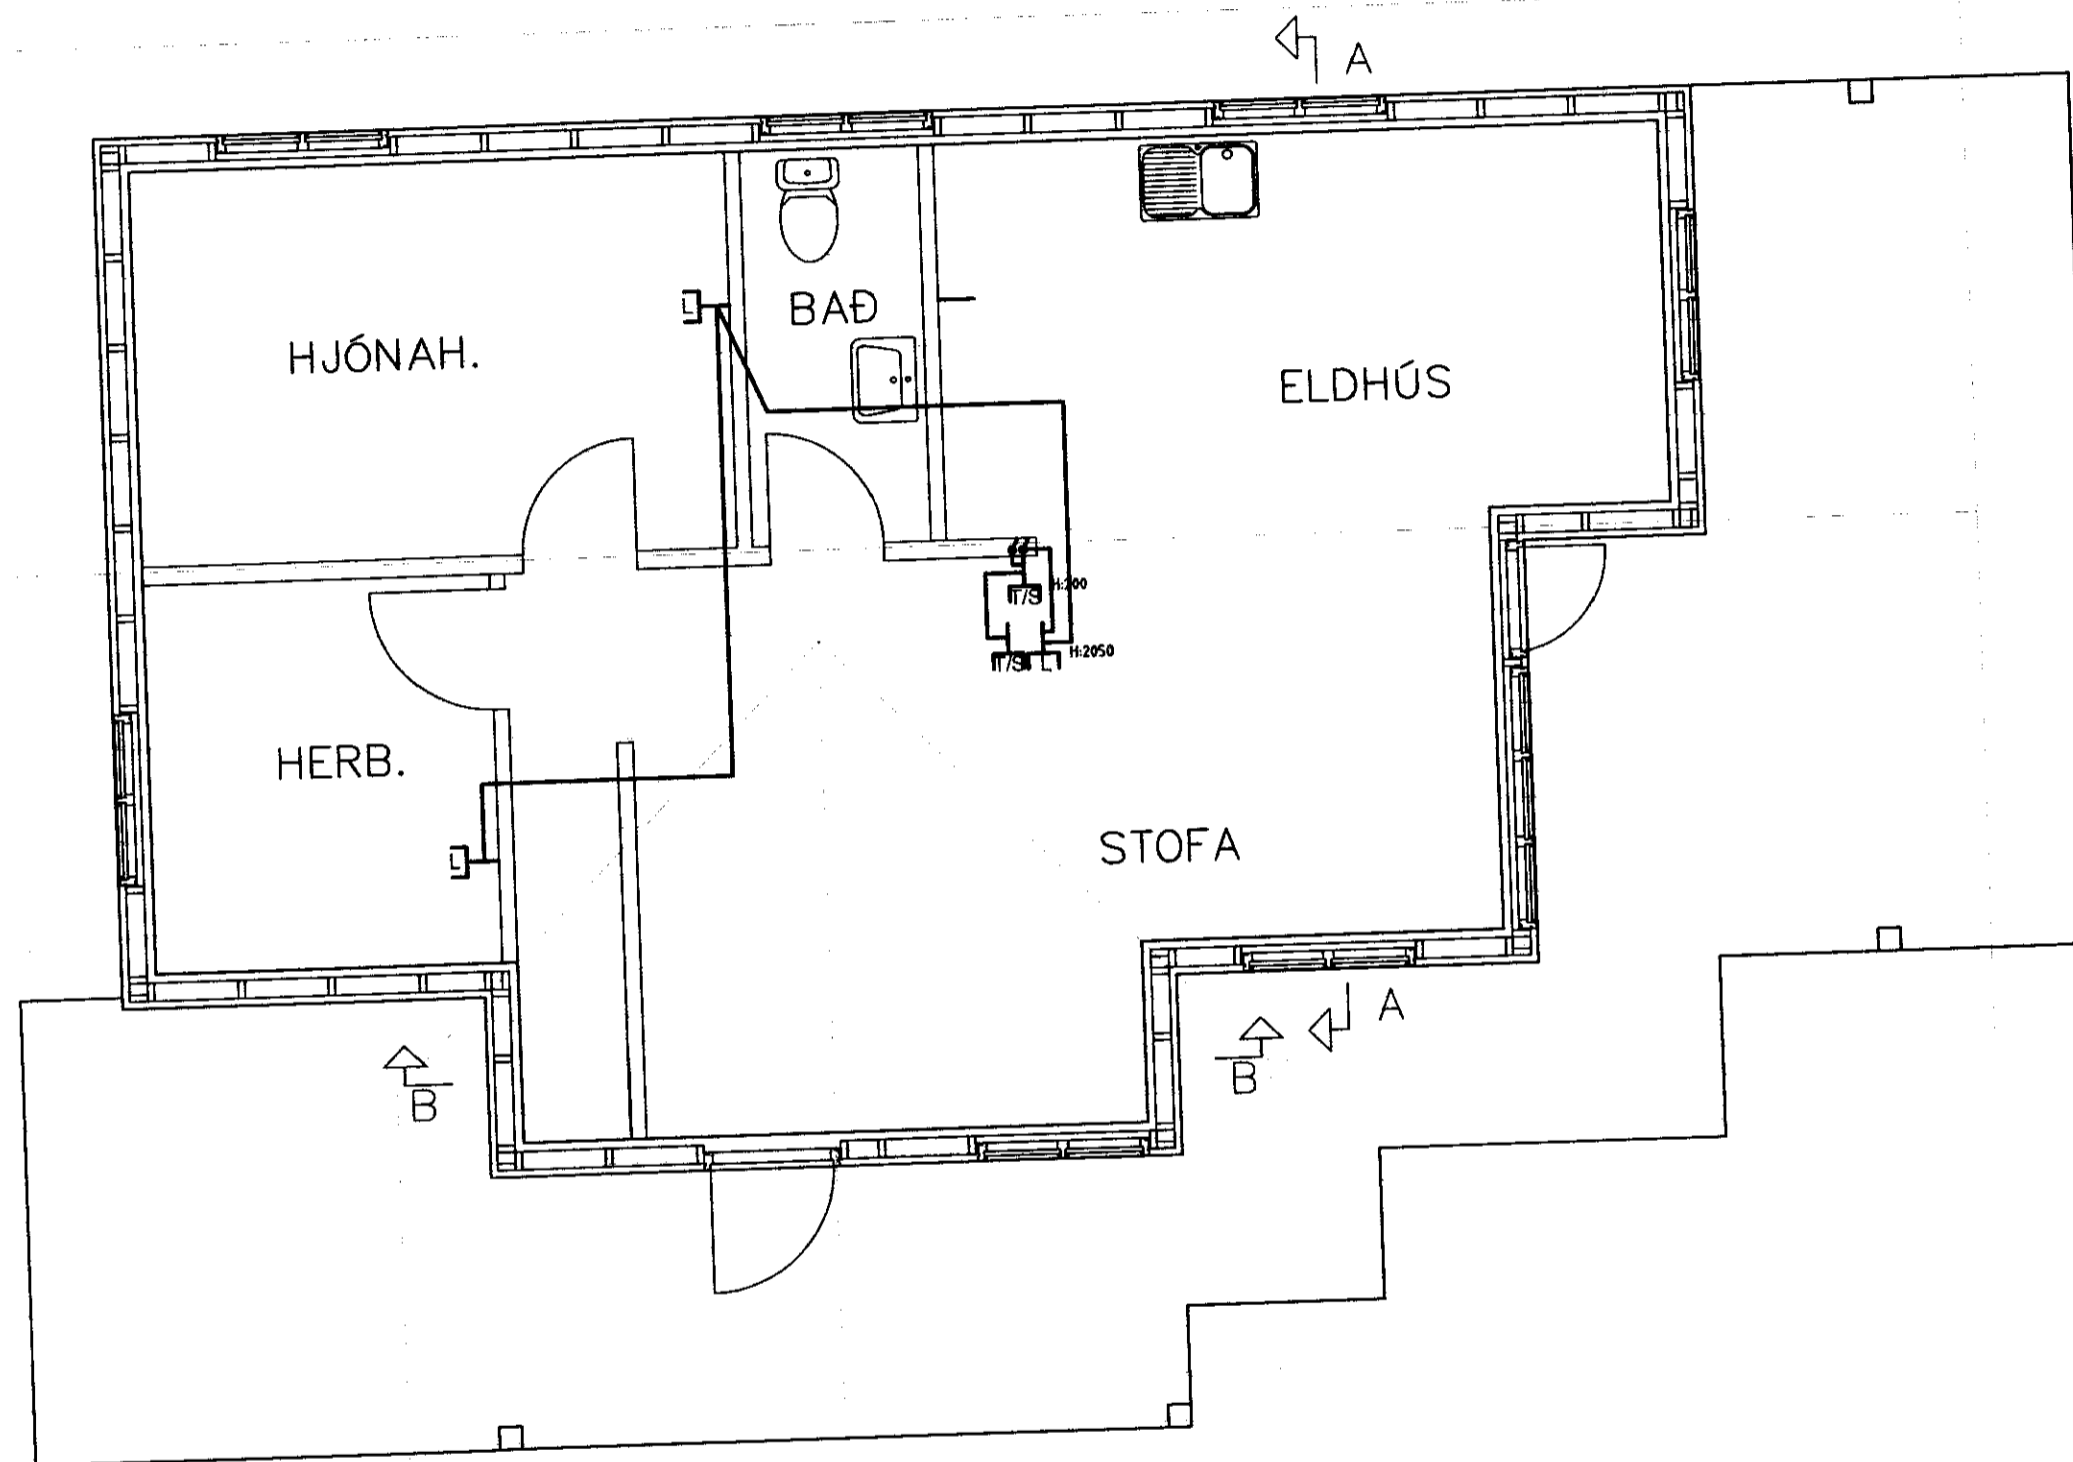

HÖNNUÐUR:
 Þór Stefánsson
 YFIRFARIR:
 Þór Stefánsson
 SAMÞYKKT: *[Signature]* KT:
 BREYTINGAR:

VERKHEITI:
 Sumarbústaður
 Kjóabraut 2
 Hrunamannahreppi

VERKHLUTI:
 Smáspennulagnir
 efri hæð
 Mkv: 1:50



RAFLAGNATEIKNINGAR
 ÞÓR STEFÁNSSON RAFMAGNSIÐNFRÆÐINGUR
 EYRAVEGI 32 SELFOSSI SÍMAR 482 3480 & 897 8718
 NETFANG: rafteikn@selfoss.is FAX 482 3366
 TÖLVUNAFN PLOTT DAGSETNING
 Þór Stefánsson, Rafteikn.1.2010.22.22 Rafteikn-1353.dwg
 SLÓÐ D:\VERK\SUMARHUS\KJÓABRAUT 2\
 VERKNÚMÉR BLAÐ
 1353-2008-009 6 af 7
 Janúar 2010