


SAMÞYKKT
28 NOV, 2013
Ólafur Guðnason
Byggingaálftrúi uppsviðs Amessýslu og Flóahrs.

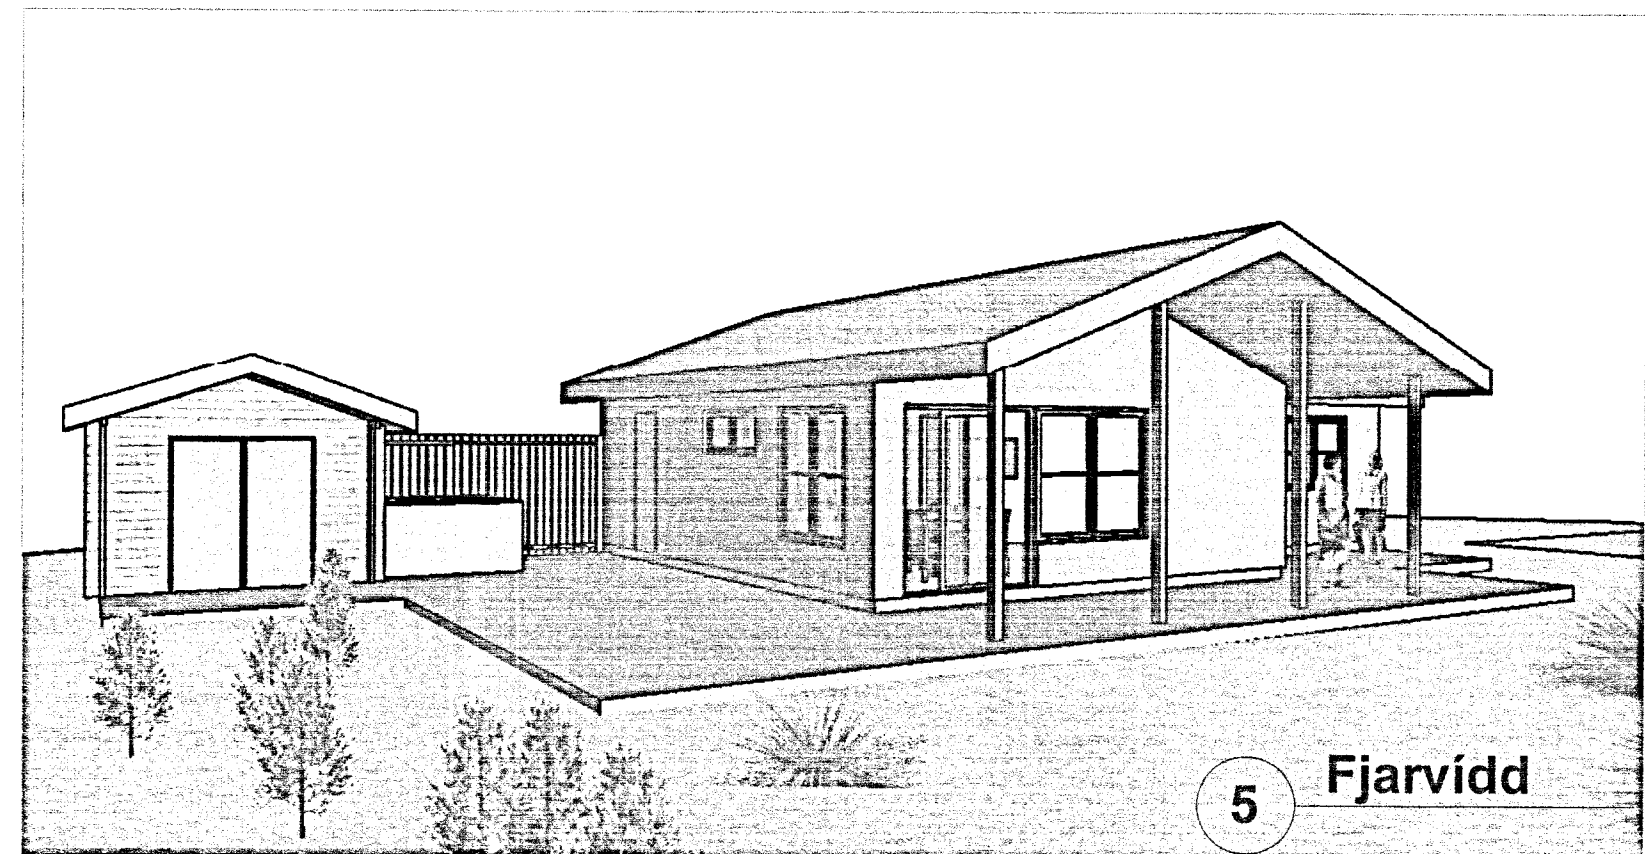

4987


A	10.10.2013	Björgunarop	ssh
Útg.	Dags.	Skýring	Br.af.
Verkefni:			
Lóubraut 2, Flúðum			
Heimilisfang:			
Hrunamannahreppur			
Verkefngund:			
Viðbygging við sumarbústað			
Landnúmer:	193461	Staðgreinir:	8710-01 1870-0020

ÚTLIT

Hannað af:	ssh	Matshluti:	01
Teiknað af:	ssh	Mælikvarði:	1 : 100
Yfirfarið af:	ssh	Dagsetning:	19.08.2013
Samþykkt:			

HÚSEY ehf.
Stóru-Sandvík 4, 801 Selfoss
Sími: 482-1738 / 898-9199
Kt.: 590385-0699
Netfang: husey@internet.is

13-664	-	-	-	A	002	A
Verknúmer	Svæði	Áfangi	Ábyrgð	Númer	Útgáfa	

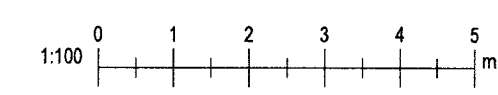

HÖNNUÐUR ÁSKILUR SER ALLAN RETT A TEKNINGUM - FJÓLFOLDUN ER HAD SKRIFLEGU SAMÞYKKT

Útprintur: 08/19/13
Vísitöl: 11.10.2013 09:08:38

Bláastær: AZ