


Skipulags- og byggingarfulltrúi Uppsveita bs.
Samþykkt
 28 APR. 2014
Þorgerður Gunnarsdóttir
 Byggingarfulltrúi

ÚTLIT STÆKKUNAR VERÐI Á
 SAMA HÁTT OG ELDRA HÚS:

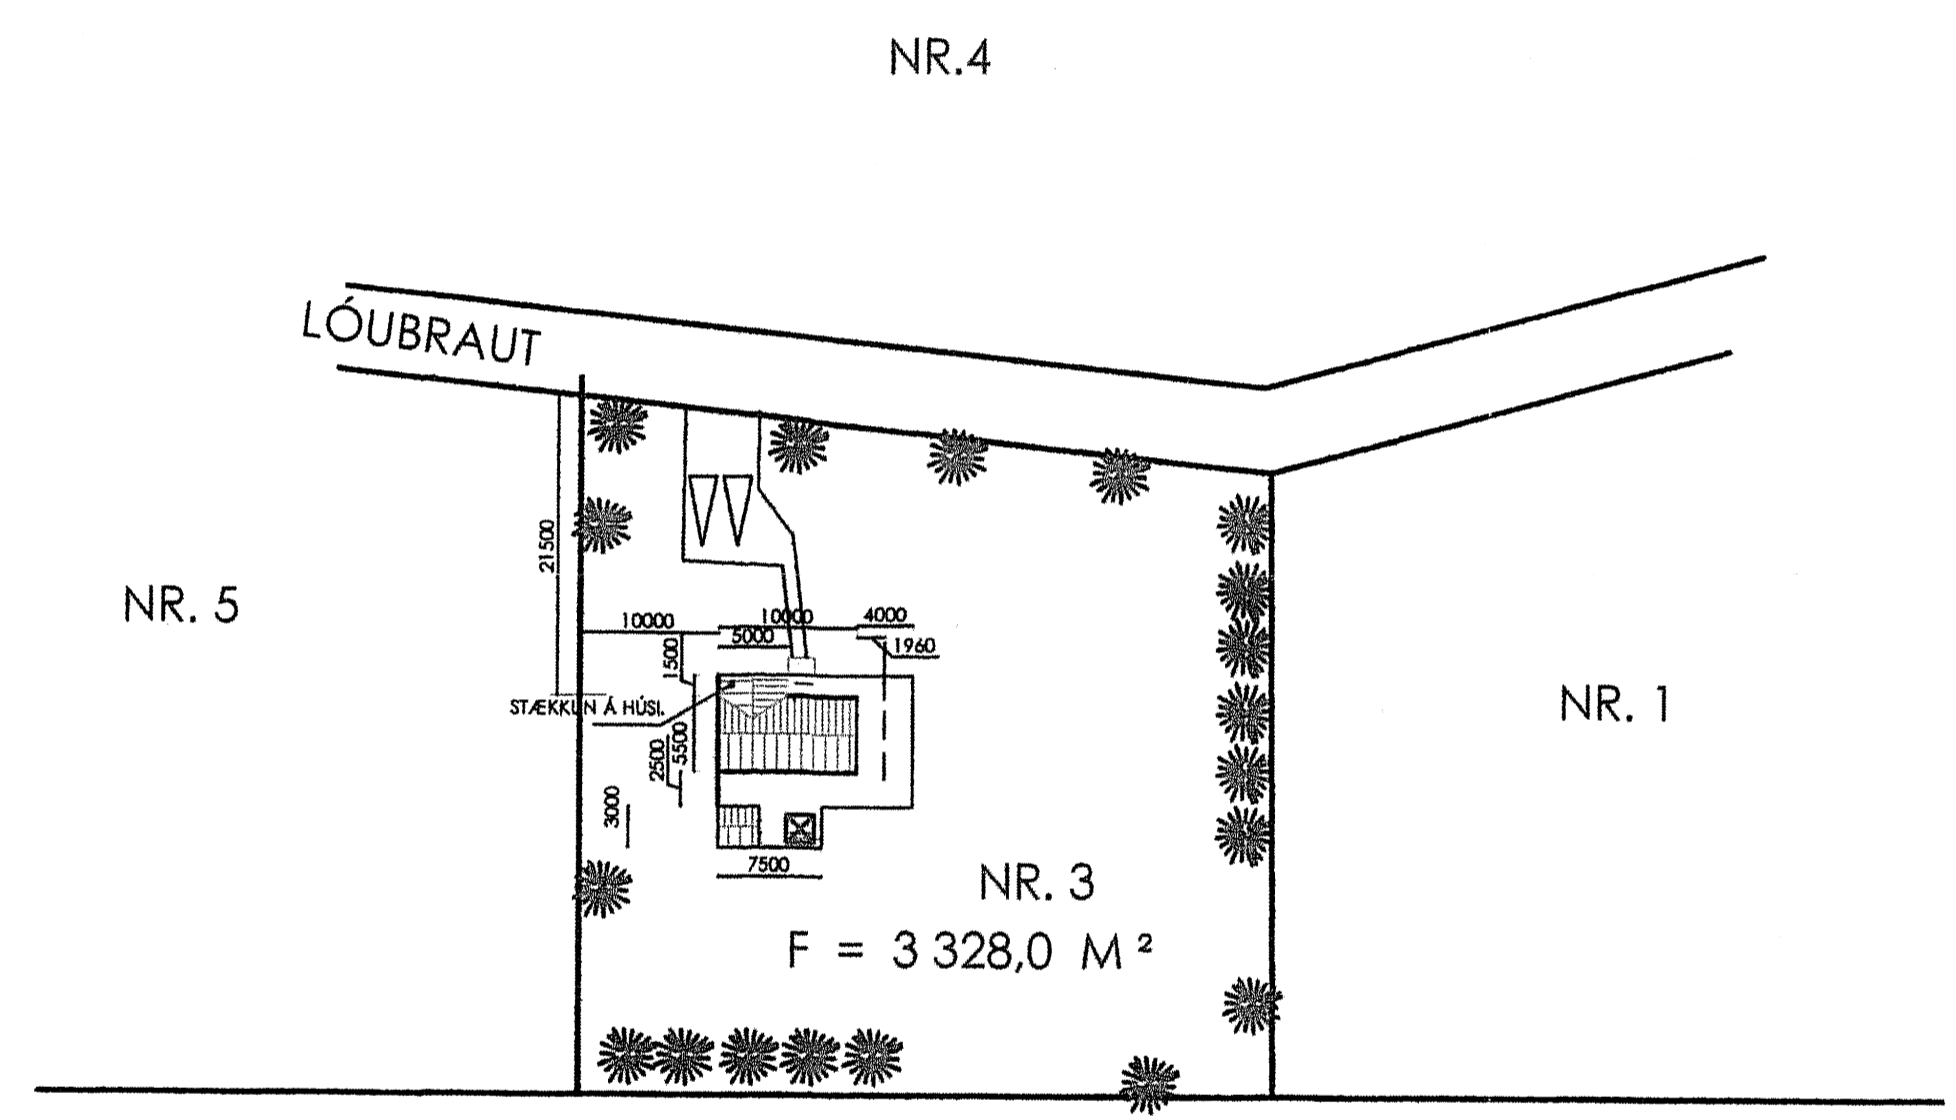

BÍLASTÆÐI

STÆRÐ LÓÐAR
 F = 3 328,0 M²

NR. 1	STÆKKUN Á HÚSI	17.03.2014
-------	----------------	------------

FRÍSTUNDAHÚS
 LÓUBRAUT NR. 3, FLÚÐUM.
 HRUNAMANNAHREPP.

AFSTÖUMYND 1 : 500

LNR 197822 STG. 1870 0030 EIGANDI:
 LÓUBRAUT NR. 3, FLÚÐUM. TEIKN. A2
 DAGS: 29.09.2003 AFSTÖUMYND 1 : 500
 Teiknistofan artik@simnet.is GSM 895 - 9202
ARTIK ehf. TEIKNISTOFA sími 421 - 4122
 STEINAR H. GERDAL BYGGINGARFRÆÐINGUR B.F.L.
 040138 3829 NORDURBRÚ NR. 2, 2310 GARDABÆ.

A01