



ÁSÝND SUÐUR 1:50

SÓTT ER UM GESTAHÚS VIÐ SUMARBÚSTAD.

BYGGINGARLÝSING:

UPPBYGGING:

Undirstöður steiptar súlur \varnothing 30. Bitar: burðarbitar 2"x2"x9", gólfbitar 2"x8" c/c 60. Útveggjagrind 2"x5" hefl c/c 60, sperrur 2"x6" c/c 73. Öll ónefnd mál eru í mm. Grind er stífuð með 12 mm rakavörðum krossviði heilkæddum í lími.

KLÆÐNING:


Að innan er 12 mm grenipanill á veggjum og lofti, gólf er klætt 22 mm spónarplötum U313. Milli klæðningar og grindar kemur rakavarnardúkur, einangrun steinull 5" kemur í gólf, útveggi og þak. ATH að steinullin falli þétt upp að panil að innan.

Að utan eru útveggir klæddir 21 mm kúptri vatnaskæðningu, B-vörn á þaki er bárujárn. Neðan á gólfbita kemur 12 mm krossviður, rakavarinn.

STÆRÐIR:

Grunnflötur aðalhúss = 70,3 m²
 Grunnflötur gestahúss = 25,2 m²

Rúmmál aðalhúss = 215,1 m³
 Rúmmál gestahúss = 69,5 m³

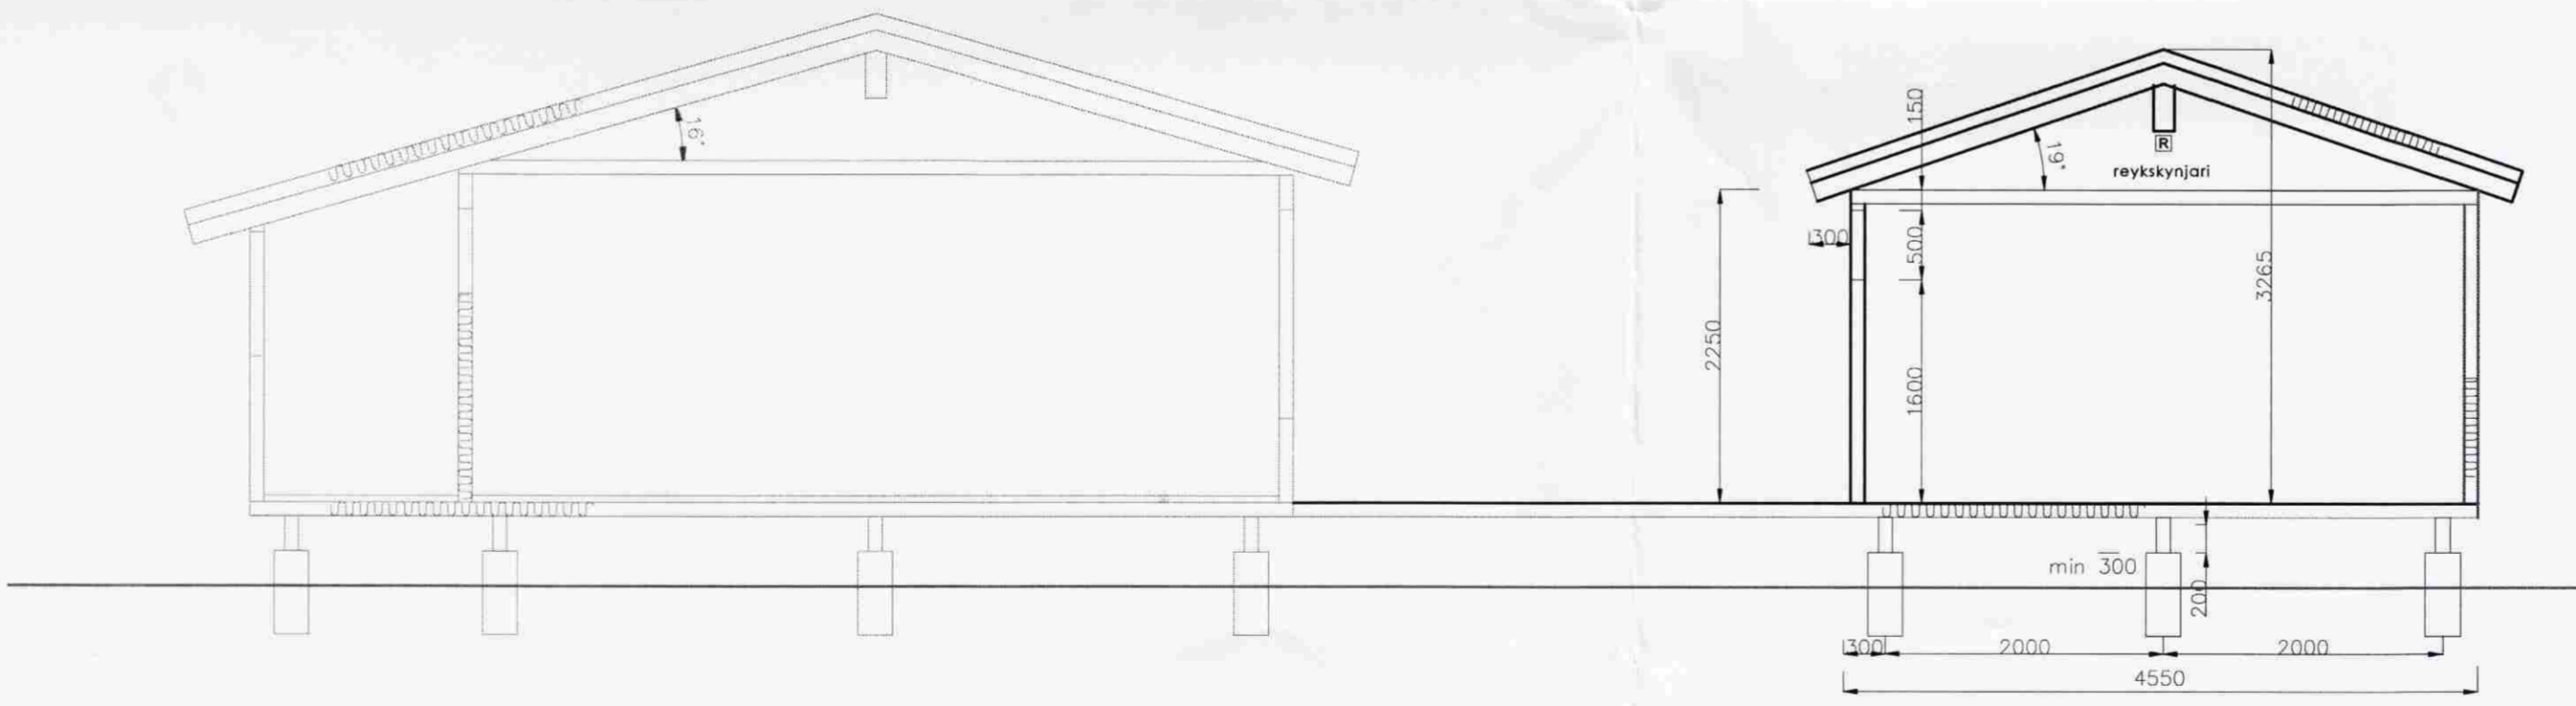

SNID A 1:50

GESTAHÚS SEM SÓTT ER UM

HILDIGUNNUR SVERRISDÓTTIR
 ARKITEKT FAI / MAA - Sími 694 4472
 hildigunnur.sverrisdottir@gmail.com
 kt.111172-5879

GESTAHÚS VIÐ SUMARBÚSTAD - LÓUBRAUT 6
 í landi Efra-Sels, Hrunamannahreppi

EIGANDI: Ragnar Pálsson

TEIKN.NR: 2

Snið A og ásýnd suður

KVARDI: 1:50

DAGS: 16.03.2009

Hildigunnur Sverrisdóttir