



MÓTTÆKIÐ
06 FEB. 2012
Jóhann Baldursson
Byggingafræðingur, Amessýslu og Fígúrh.

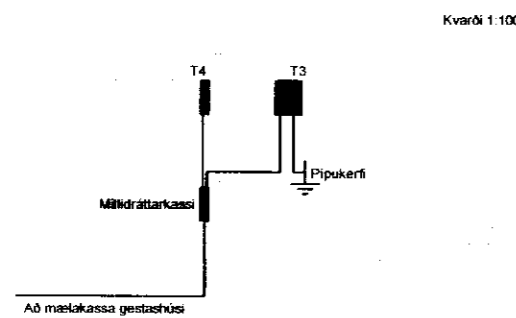

Kvarði 1:100

TAFLA T3

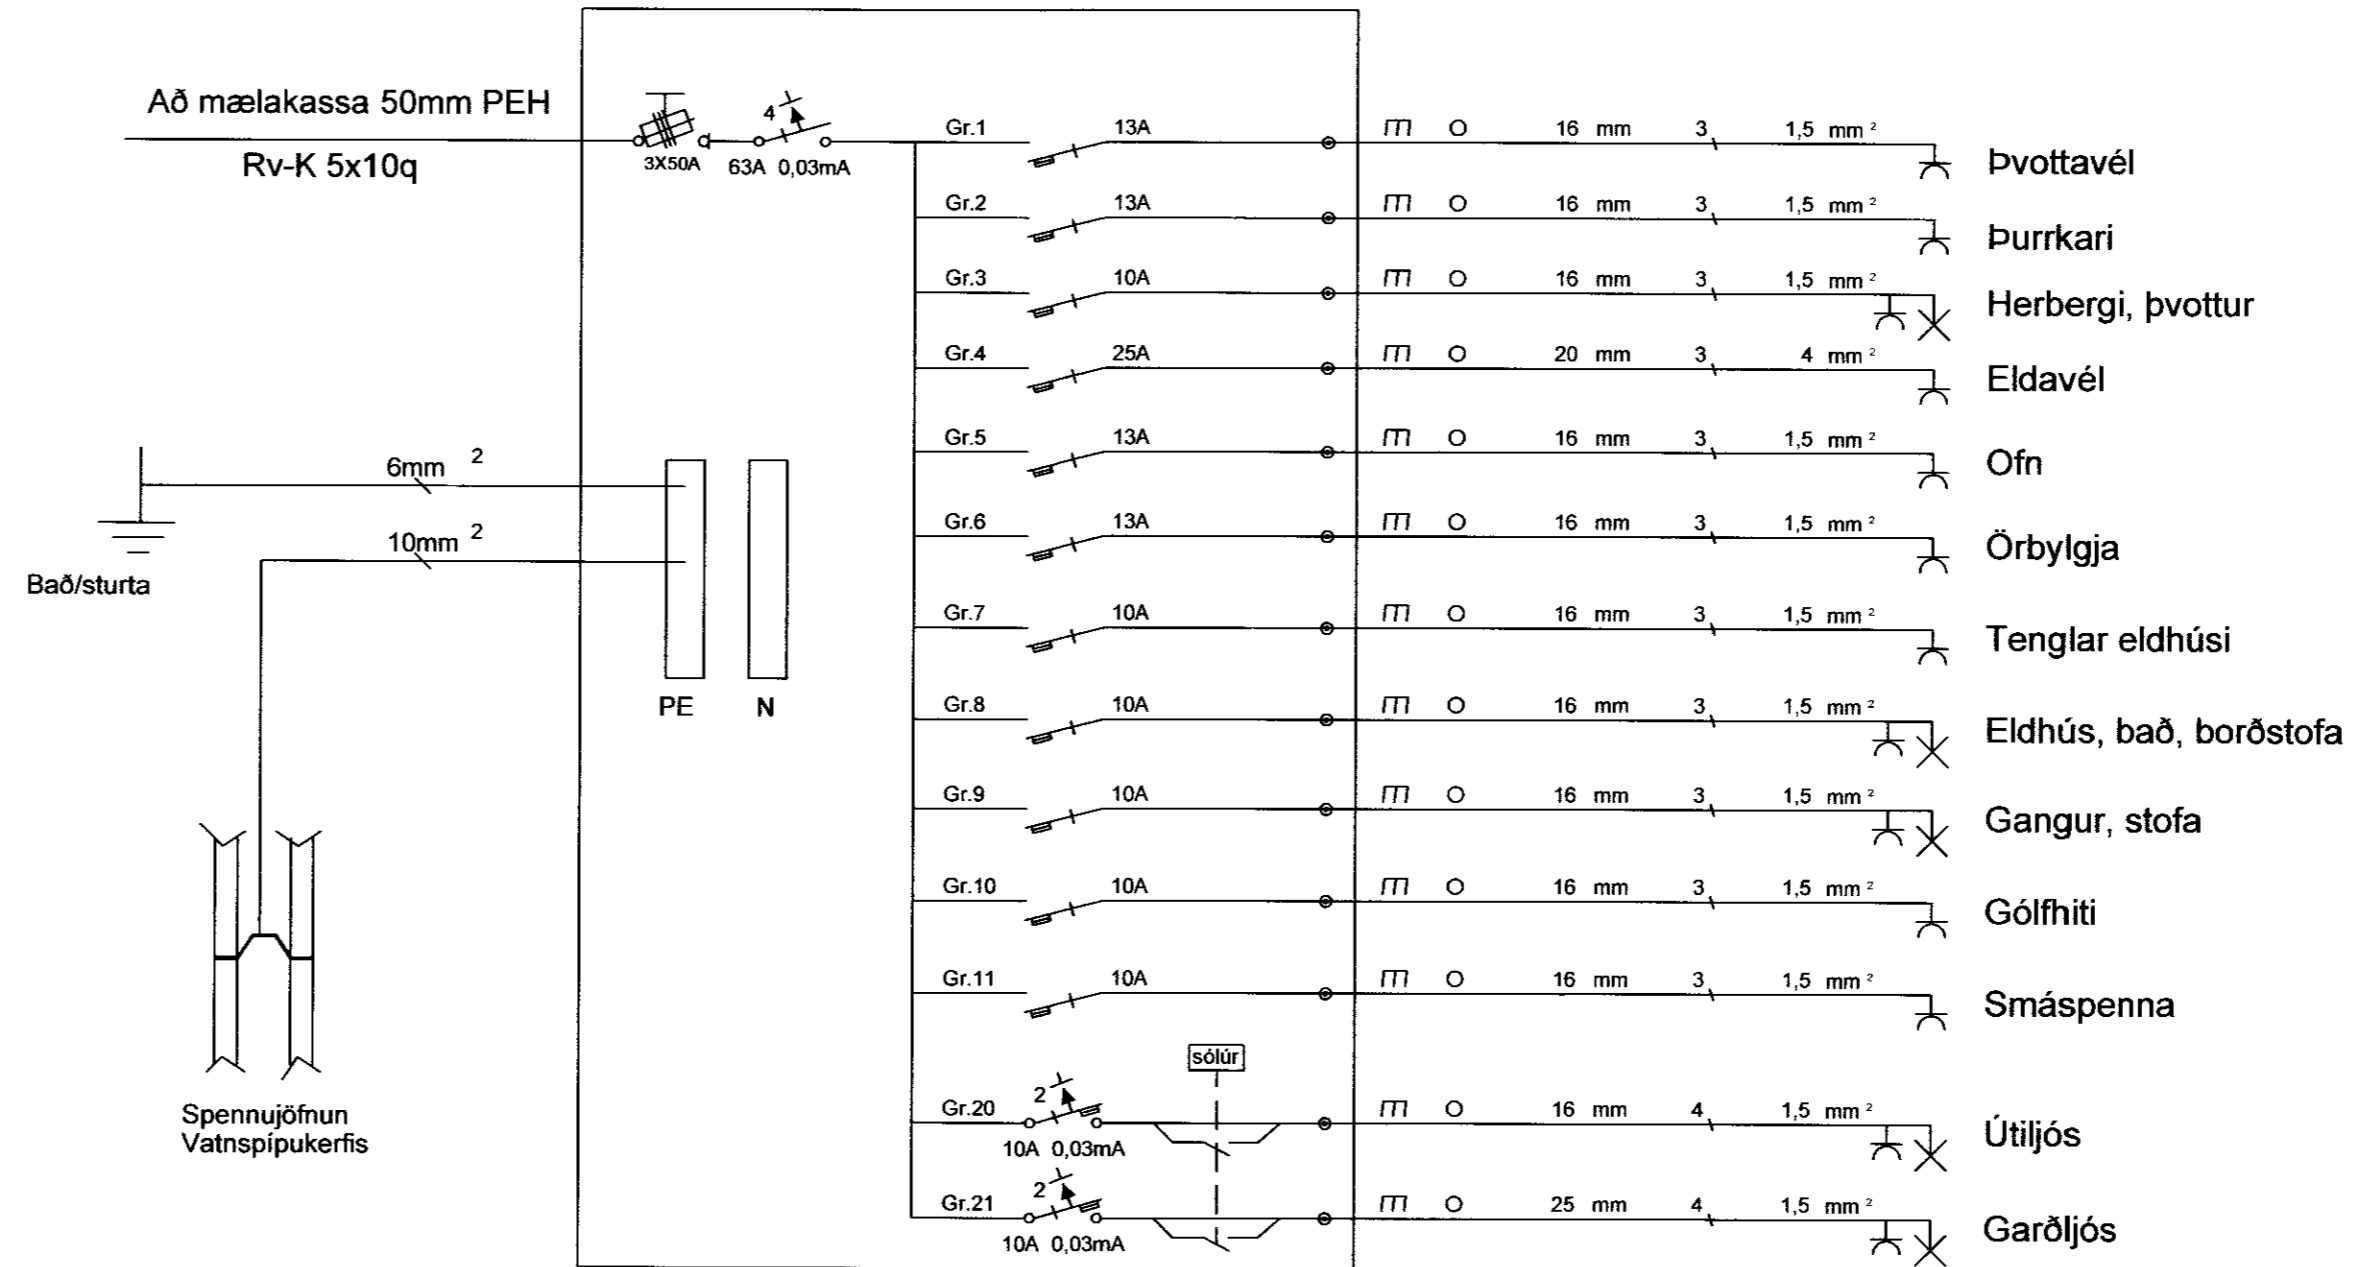

Kvarði 1:500

Inntak rafveitu, 50mm PEH
lagt útfyrir lóðamörk

Breytingar	Dags	Yfirfarið
1		
2		

Jóhann Baldursson
Jóhann Baldursson
Löggitur rafverktaki
Fjallalind 2 201 Kópavogur
S:892-0518
straumver@isl.is

Verkefni	Lóubraut 7
Staður	Kjóabyggð Flúðum
Skýring	Afstaða, skurður, tafla
Verknúmer	Teiknað BÓG
Hönnun JB	Bláð 2 af 2
Mkv 1:500 / 1:100	Dagsetning 23.01.2012
Kt. 070256-3719	