


Samþykkt
 24 JUNI 2008
Helgi Fjodorsson
 Byggingarfulltrúi uppsveita Ámessýslu




SUDURHLIÐ



AUSTURHLIÐ

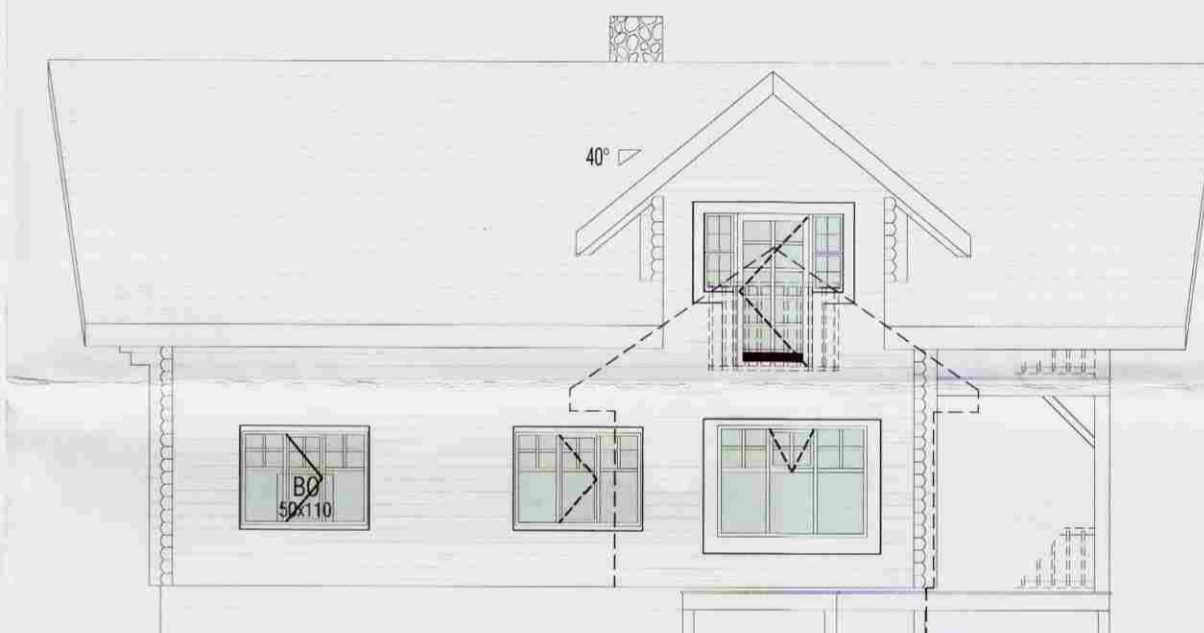

VESTURHLIÐ

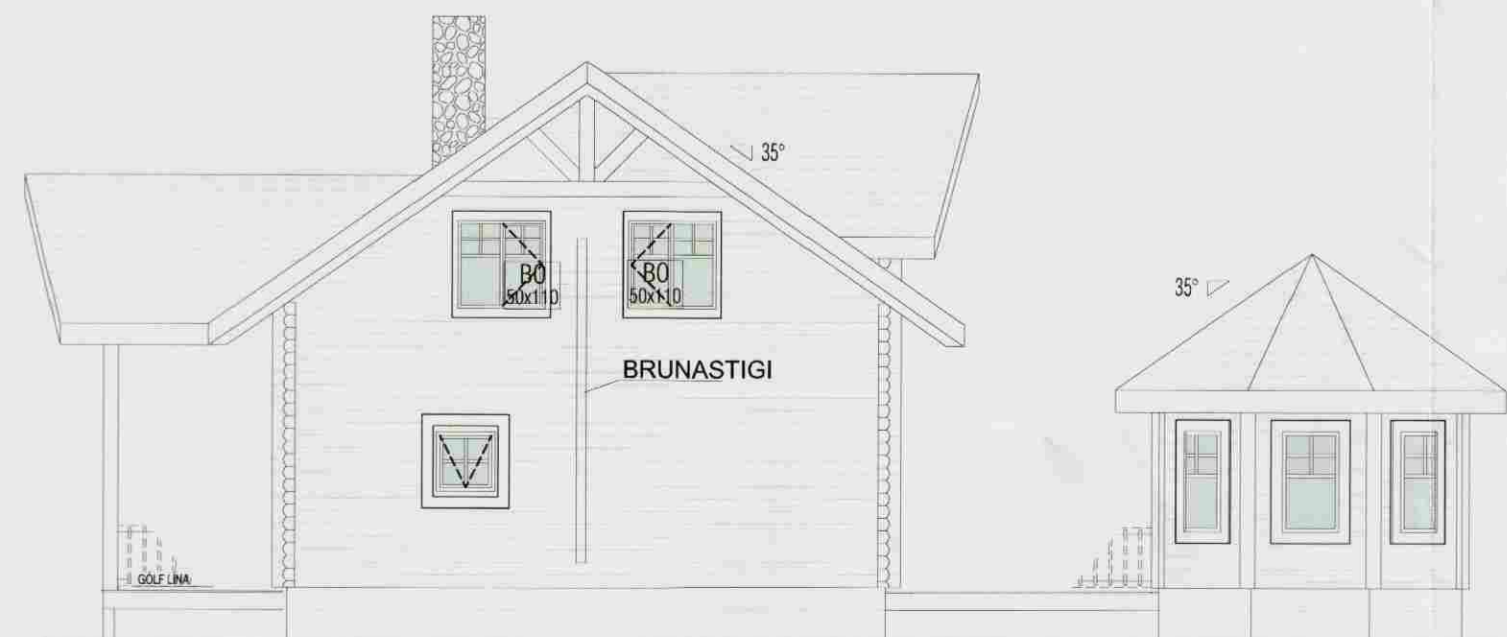

NORÐURHLIÐ

ADALUPPDRÁTTUR

ÚTLIT

Laufskálabyggð nr. 9

Hrunamannahreppur

LANDNR. 213314

STADGREINIR 8710-1-31020090

DAGS. 16.06.2008

KVAREI 1:100

VERK NR. 803

ÚTGÁFA 00

TEKNAÐ. BH

YFIRFARIÐ GM

Þórdís Halldórsdóttir, Byggingafræðingur BFI

Þórdís Halldórsd.

KT: 240577-3589

EYRARHOLT 3

220 HAFNARFJÖRDUR

SÍMI 662-5889

A03