


SAMPYKKT
22 APR. 2013
Ólafur Guðbjartur
Byggingarritari úppsv. Amessýslu og Fláahv.

Upprunalegur hönnuður: -

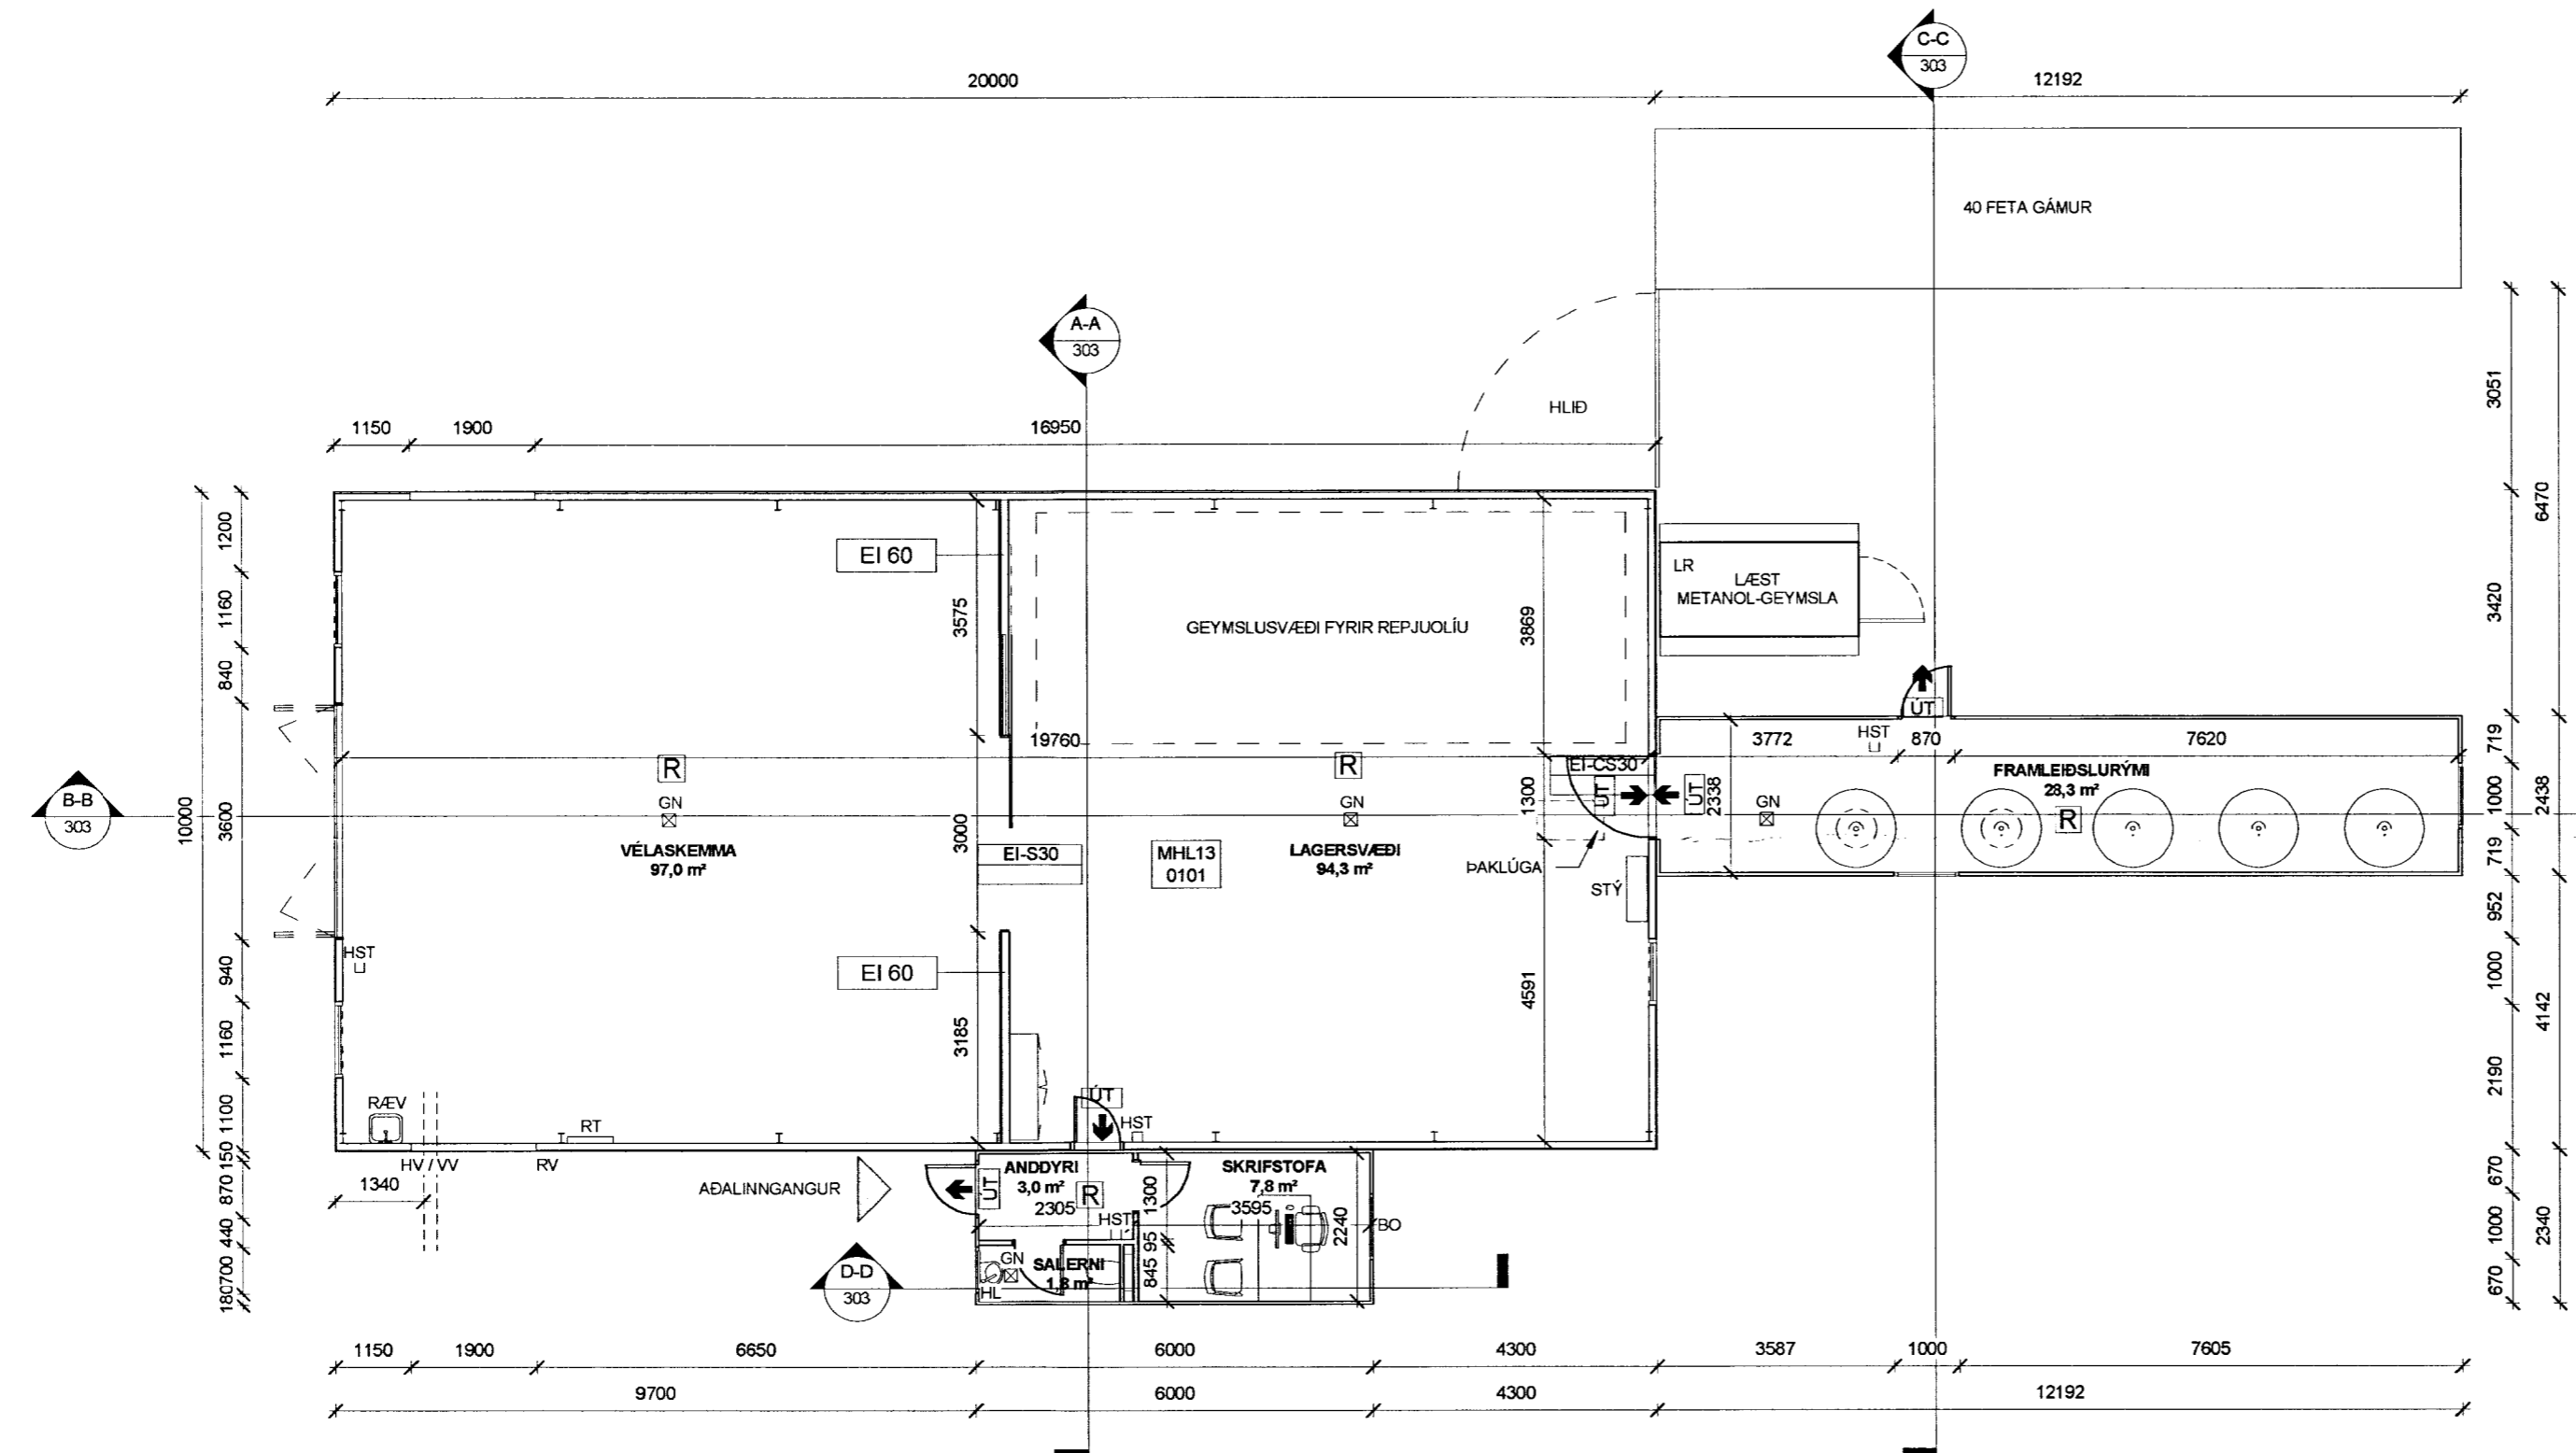

GRUNNMYND
1 : 100

SKÝRINGARTEXTI:

- BO ÞJÓRGUNAROP
- GN GÓLFNIDURFALL
- HL HANDLAUG
- HST HANDSLÖKKVIÐÆKI
- HV INNTAK HITAVEITA
- LR LOKAD RÝMI / LOFTRÆSTING
- RT RAFMAGNSTAFLA
- RV INNTAK RAFVEITA
- RÆV RÆSTIVASKUR
- VV INNTAK VATNSVEITU

01-001 RÝMISNÚMÉR

GK.00.00 GÓLFKÓTI

GK.00.00 GÓLFKÓTI

REIxx/Elbx BRUNASKIL

R REYKSKYNJARI

EI2 30-CSm HURD BRUNATÁKN

ÚT → MERKTUR ÚTGANGUR OG NEYDARLÝSING.

1	GEFID ÚT FYRIR GRÆNA HREPPAORKU	12.03.2013	DH	GM
Útg.	Skýring / Breyting	Dags	Teiknað/Yfirfarað	

GRÆN HREPPAORKA ehf
VERKKAUPI / EIGANDI

ÞENADARHÚSNÆÐI
TEGUND VERKS

LANGHOLTSKOT, HRUNAMANNAREPPI
GATASTABSETNING

ADALUPPDRA'TTUR
GRUNNMYND

LANDNÚMÉR: 166796
STADGR.: 8710-2-00056000
MHL: 13
MKV.: 1:100
BLADSTÆRD: A2
ÚTGÁFA DAGS: 12.03.2013
TEIKNAD: DH
YFIRFARID: GM

1302	-	302	-	1
VERKNR.		RAÐNR.		ÚTGÁFA

Guðbjartur magnússon BFI
kt: 250377-3209

Ólafur Guðbjartur Þórdís Halldórsdóttir BFI
kt: 240577-3569
gudbjartur.magnusson@gmail.com | gsm: 660 9933 | thordish@gmail.is | gsm: 862 5889

ÖLL AFNOT OG AFRITUN TEIKNINGAR AD HLUTA EDA I HEILD ER HAD SKRIFLEGSU LEYFI HOFUNDA