
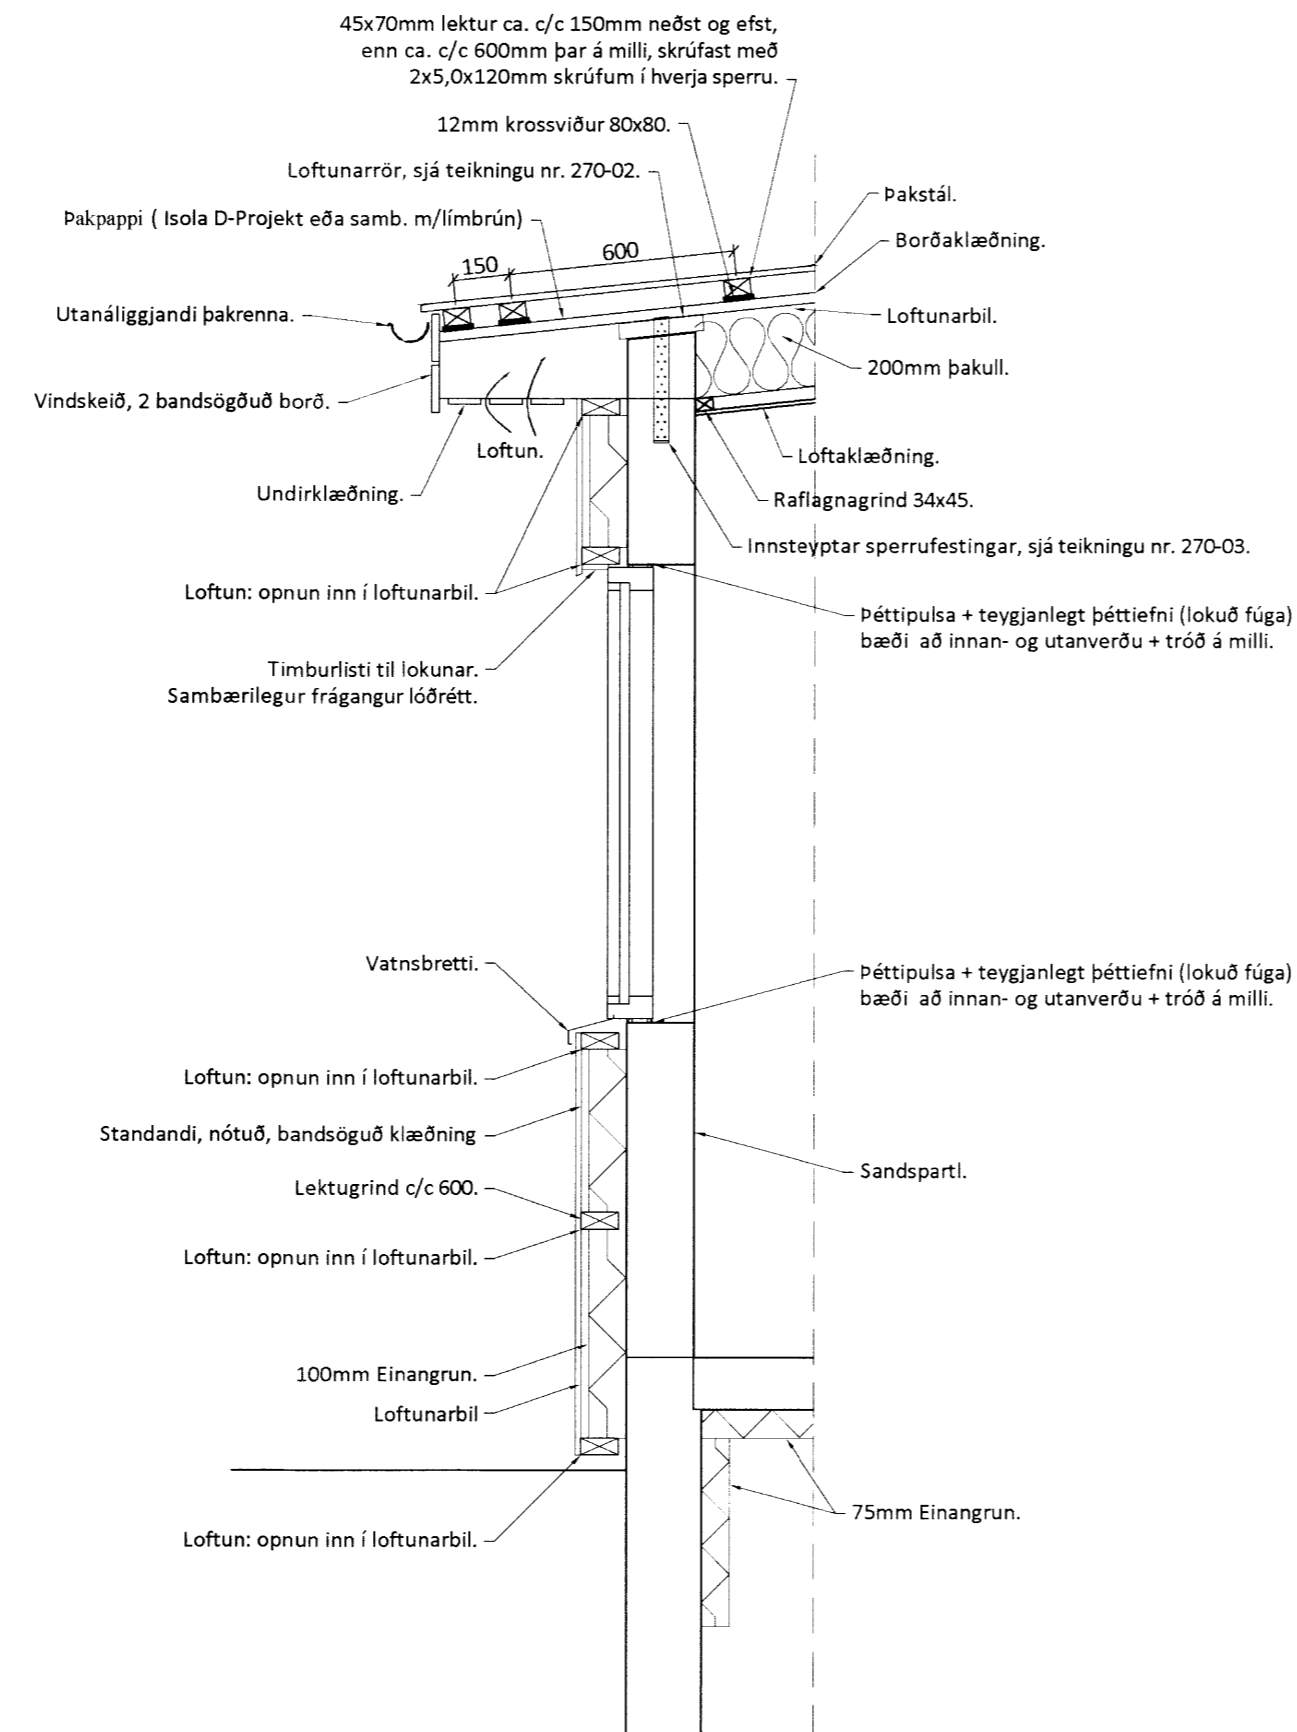


Skipulags- og byggingarfulltrúi Uppsveita bs.
Samþykkt
 27 OKT. 2011
Gísli Rafn Gylfason
 Byggingarfulltrúi

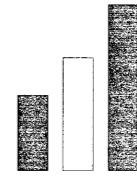

Lóðrétt sneið í gegnum útvegg
 mvk. 1:20

Ú1	23.11.11	GRG	Frumútgáfa
Útgáfa:	Dagsetn:	Af:	Skýring:
 CEDRUS EHF. TEKNI- OG VERKFRÆÐIÐJÓNUSTA MIDTUN 20, 800 SELFOSS, S: 482-1166 WWW.CEDRUS@SIMNET.IS S: 863-3004			Teiknúmer:
MÓADALUR 4, Heiðarbyggð 845 Flúðum Fristundahús, mhl. 01			100-05
Aðaluppdrættir: Snið í útvegg, frágangur			Mælikvarði: 1:20
Hannað: Gísli Rafn Gylfason		Teiknað: Gísli Rafn Gylfason	
Dagsetning: 23.11.2011		Frumstærð: A2	
Ábyrgðarm. og réttahafi:			