



SNID 7 01 1:20

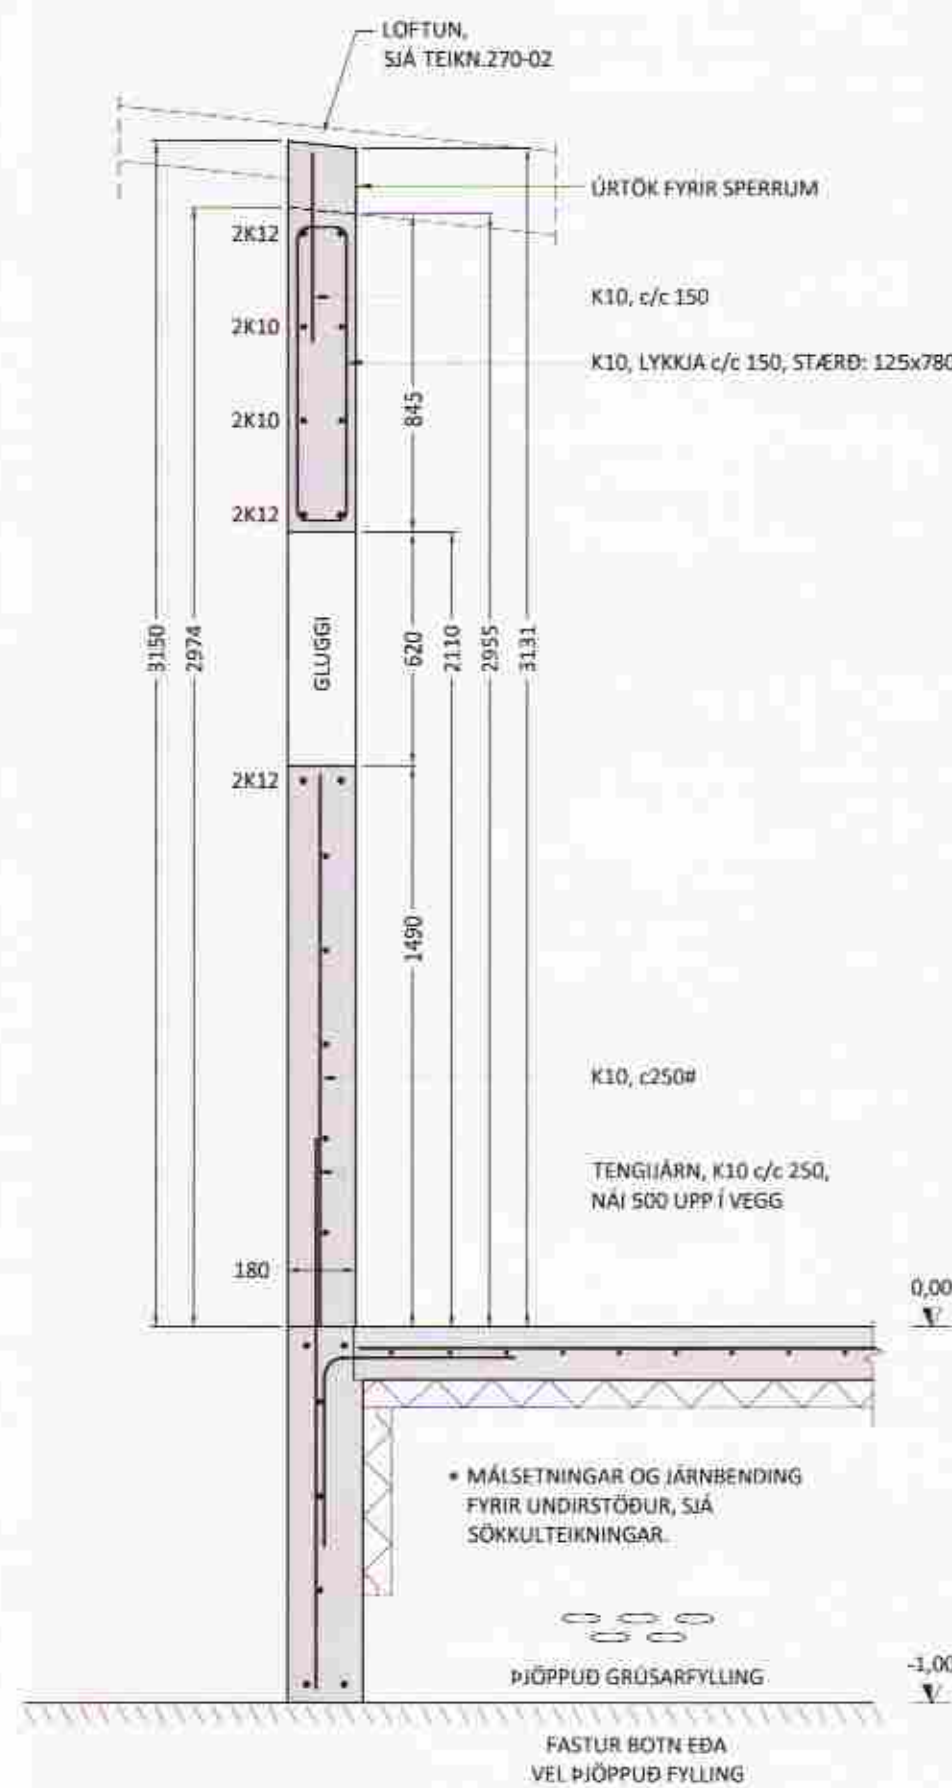

SNID 8 01 1:20

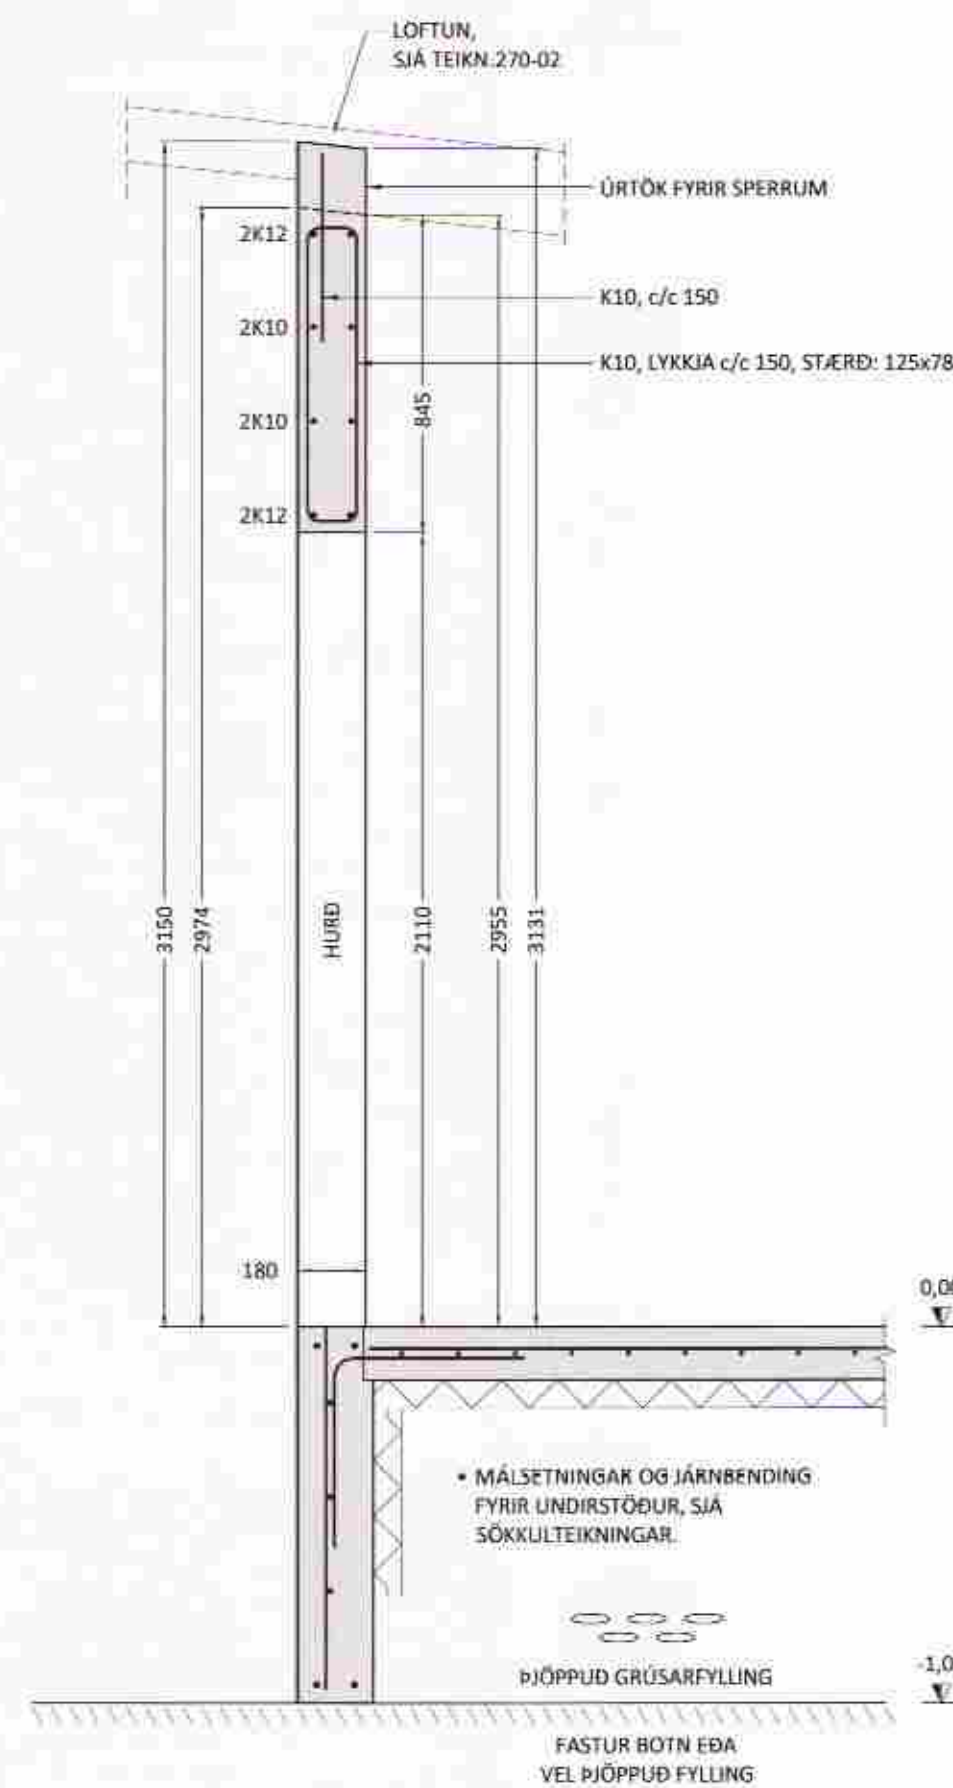

SNID 9 01 1:20

ALMENNT:
Öll mál skulu staðfest skv. aðaluppdráttum.
Ef misræmi er, skulu aðaluppdrættir vera ráðandi, þó ber að láta hönnuði vita af misræmi.
Öll mál eru í millimetrum nema annað komi fram.

Sjá almennar skýringar fyrir steinsteypuvirki og jarnbendingu á teikningu nr. 120-00

Út: 03.11.11 GRG Frumútgáfa
Útgáfa: Dagsetn: Af: Skýring:

CEDRUS EHF.
TEIKNI- OG VERKFRÆÐIÞJÓNUSTA
MIDTUN 20, 800 SELFOSS. Sí: 482 1166
WWW.CEDRUS.IS SIMNET.IS Sí: 863 3001

MÓDALUR 4, Heiðarbyggð
845 Flúðum
Frístundahús, mhl. 01

Teiknúmer:
210-04

Burðarvirki:
Sniðmyndir veggja

Mælikvarði:
1:20

Hannað: Gísli Rafn Gylfason | Teiknað: Gísli Rafn Gylfason
Dagsetning: 03.11.2011 | Verknúmer: 11 026 | Frumstað: A2
Ábyrgðarm. og réttahafi: Valur Arnarson V.A. | 051073-5099