



**LAGNAEFNI:**

PEX, EDA PB, PLASTPÍPUR "RÖR Í RÖR" KERFI.  
 STÆRÐIR: Ø16-32mm. ÓMÁLSETTAR PÍPUR ERU Ø16.  
 MÆLT ER MED AÐ PÍPUR Í STURTUR OG BÖÐ SÉU Ø18-20,  
 EFTIR LENGD LAGNAR.  
 STOFNLAGNIR AÐ DEILIKISTUM SÉU Ø25.

**SKÝRINGAR:**

**ATH.**  
 STADSETNINGU STÚTA FYRIR HREINLÆTISTÆKI Á TEIKNINGU  
 MÁ ADEINS HAFNA TIL VIÐMIÐUNAR, OG ÞARF AÐ YFIRFARA OG  
 AÐLAGA ÞEIM TÆKJUM SEM ENDANLEGA VERÐA VALIN.

LAGNIR SKULU FESTAR VEL VIÐ JÁRNAGRIND MEÐ PLASTBENSLUM  
 OG STEYPIST Í GÓLFPLÖTU, ÞÓ ER MÆLT MED AÐ LAGNIR FYRIR  
 KALT VATN SÉU LAGÐAR Í SANDLAG UNDIR EINANGRUN GÓLFPLÖTU.

ALLAR LAGNIR SÉU Í SAMRÆMI VIÐ GILDANDI REGLUGERÐIR  
 OG ÍST 67.

LAGNIR SKULU ÞRÝSTIPRÓFAST MEÐ 6 BAR ÞRÝSTINGI.

VIÐ MEÐHÖNDLUN OG LAGNINGU SKAL AÐ ÖLLU LEYTI FARIÐ  
 EFTIR FYRIRMÆLUM FRAMLEIÐENDA.



**SKAMMSTAFANIR:**

- HL = HANDLAUG
- SV = SKOLVASKUR
- VS = VATNSSALERNI
- BK = BAÐKAR
- SB = STEYPIBAÐ
- EV = ELDHÚSVASKUR
- UV = UPPÞVOTTAVÉL
- PV = ÞVOTTAVÉL
- LP = LOFTPÚÐAR
- BR = BRUNASLANGA
- GS = GARÐSLANGA

ÖLL MÁL ERU Í mm NEMA ANNAÐ KOMI FRAM Á TEIKNINGUM.

**LÍNUGERÐIR Á TEIKNINGU:**

- KALT NEYSLUVATN
- HEITT NEYSLUVATN

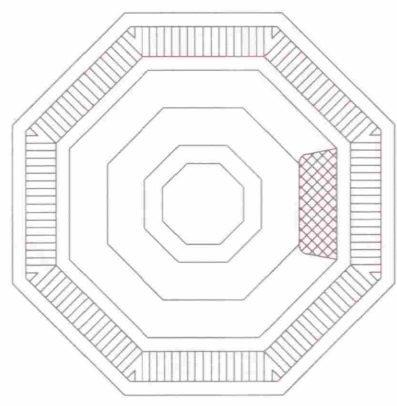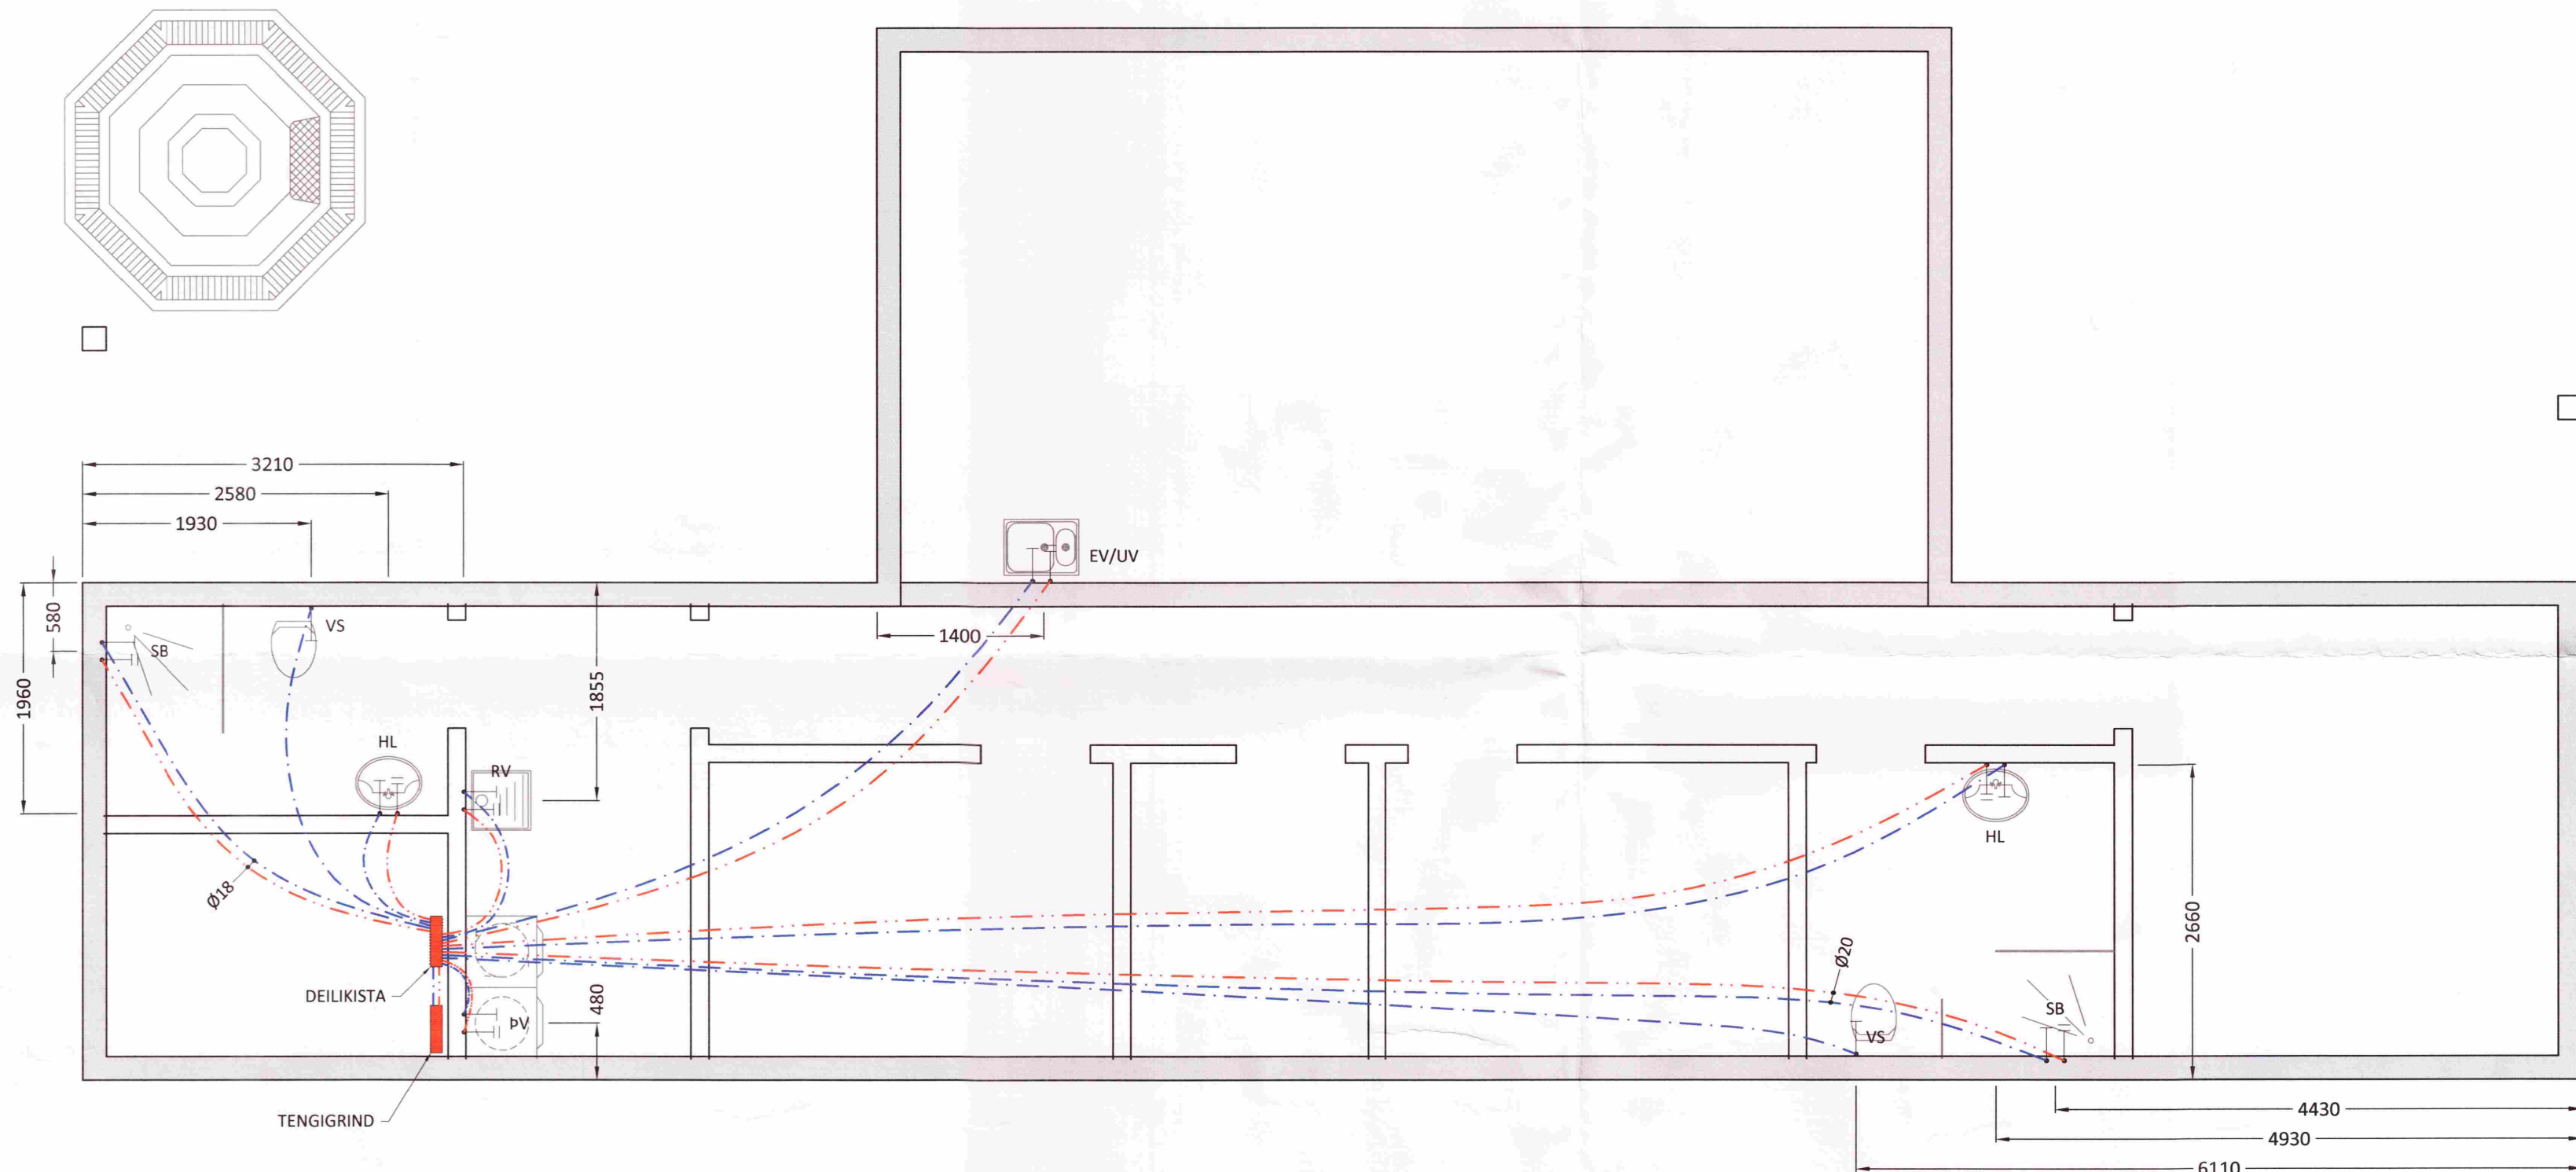

|         |          |     |            |
|---------|----------|-----|------------|
| Ú1      | 21.11.11 | GRG | Frumútgáfa |
| Útgáfa: | Dagsetn: | Af: | Skýring:   |

**CEDRUS EHF.**  
 TEIKNI- OG VERKFRÆÐIÐJÓNUSTA  
 MIDTÚN 20, 800 SELFOSS. S: 482-1166  
 WWW.CEDRUS@SIMNET.IS S: 863-3004

MÓADALUR 4, Heiðarbyggð  
 845 Flúðum  
 Frístundahús, mhl. 01

Teiknúmer:  
**530-01**

Lagnir:  
 Grunnmynd neysluvatnslagna  
 Skýringar

Mælikvarði:  
 1:50

|                          |                      |            |                     |
|--------------------------|----------------------|------------|---------------------|
| Hannað:                  | Gísli Rafn Gylfason  | Teiknað:   | Gísli Rafn Gylfason |
| Dagsetning:              | 21.11.2011           | Verknúmer: | 11 026              |
| Ábyrgðarm. og réttthafi: | Þjörgvin Viglundsson | Frumstærð: | A2                  |
|                          |                      |            | 040546-2009         |