



MÓTTEKID

02 JULÍ 2009

Byggingafultrúi uppsv. Árnassýslu og Flóahfr.

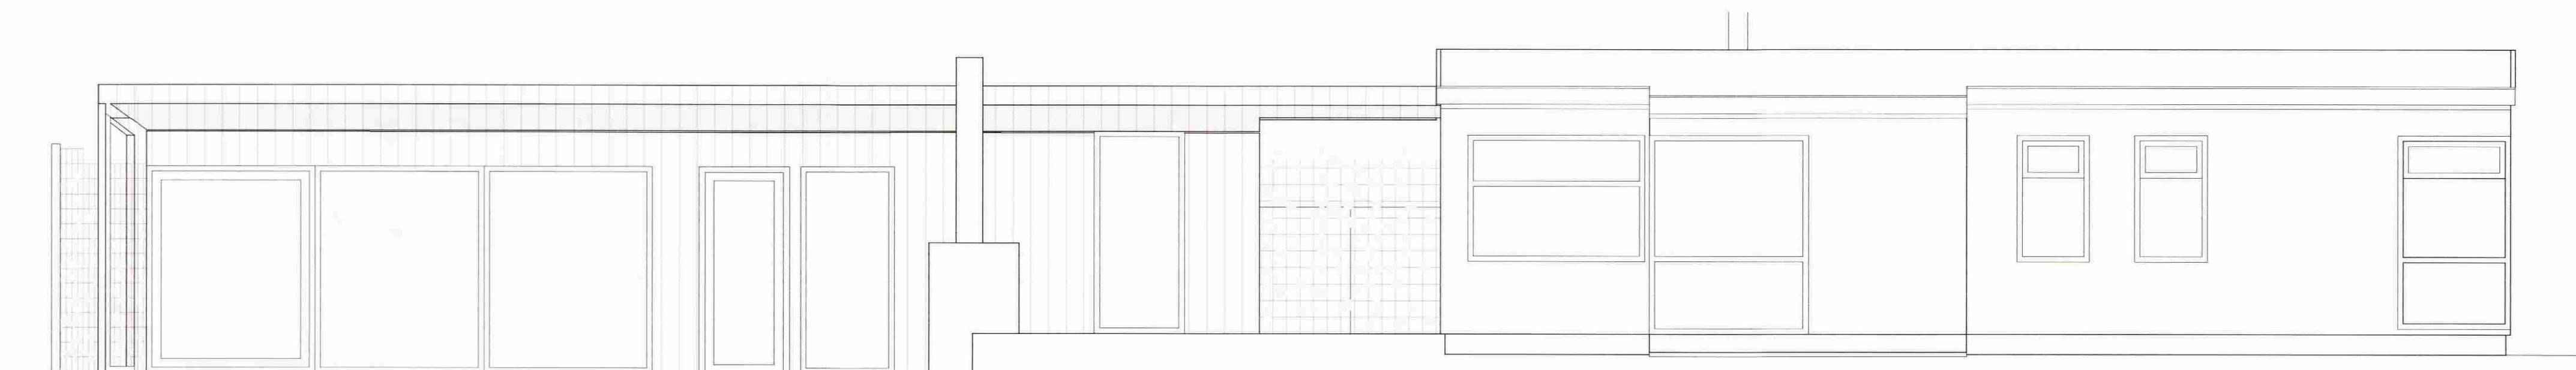

ÚTLIT TIL NORÐ-VESTURS
mkv. 1:50

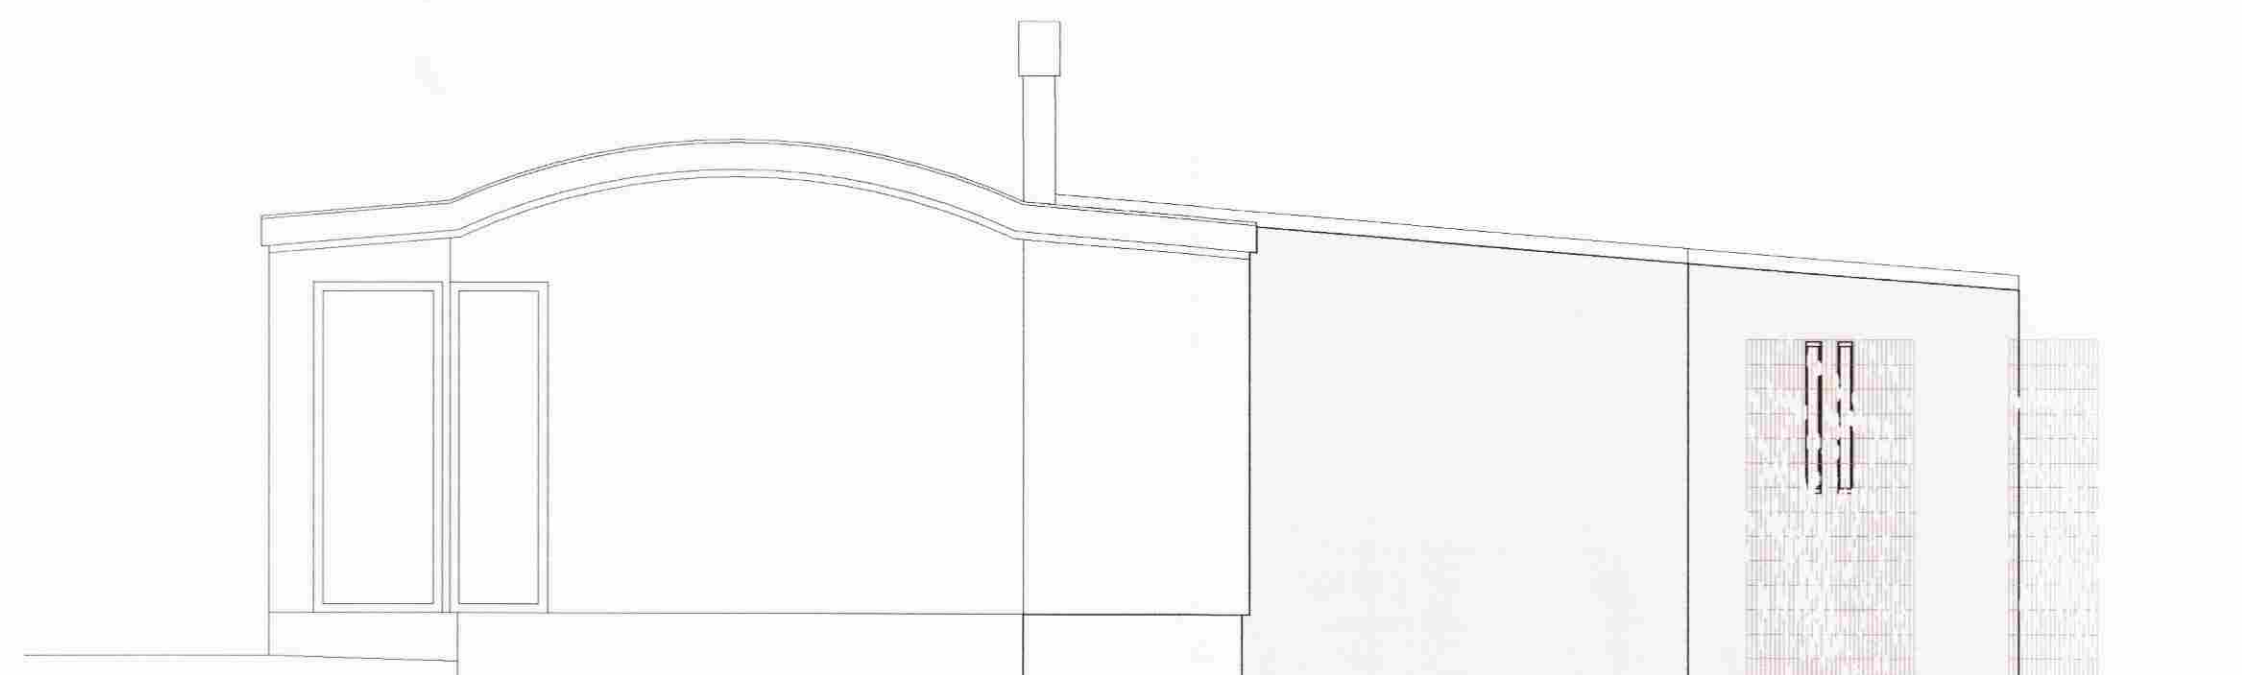

ÚTLIT TIL NORÐ-AUSTURS
mkv. 1:50

Breyting	Dagsetning	Skýring
-	-	-
-	-	-

Arni

Arni Kjartansson arkitekt FAI kt: 040352-3099

Bæring Bjarnar Jónsson arkitekt FAI kt: 020464-5509

Jóhannes Þórðarson arkitekt FAI kt: 121057-6039

Sigbjörn
Sigbjörn Kjartansson arkitekt kt: 121258-2269

Sigurður Halldórsson arkitekt FAI kt: 100657-2009

SVANABYGGÐ
EFRA - SELI, HRUNAMANNAHREPPI
VIÐBYGGING

ÚTLIT		SÉRUPPDRATTUR	
Breyting:	Teikn.nr.: 21.03	GLÁMA · KÍM	
Útgáfudagur: 05.06.2009	Mkv.: 1:50	Arkitektar Laugavegi 164 ehf. 105 Reykjavík s: 530-8100, f: 530-8101, kt: 560 496 2739 glamakim@glamakim.is, www.glamakim.is	
Verknúmer: 2050690	Teikn. HS	Yfir. ÁK	

TEKNINGU ÞESSA MÁ EKKI AFTRITA MEÐ NENNUM HÆTTI AD HELUJA TIL EÐLA Í HEILD ÁN SKRIFLEGS LEYFIS HOFLUND AÐ