


SKÝRINGAR

- GN Gólfniðurfall
- PV Þvottavél og þurrkari
- PU Þurrkari
- HL Handlaug
- EV Eldhúsvaskur
- RA Inntak rafmagns
- VI Vatnsinntök
- PN Pakniðurfall
- SL Slökkvitæki
- R** Reykskynjari


SAMPYKKT

30 MARS 2009

Stein Kjalarn
Byggingafræðingur, Árnessýslu og Flóah.

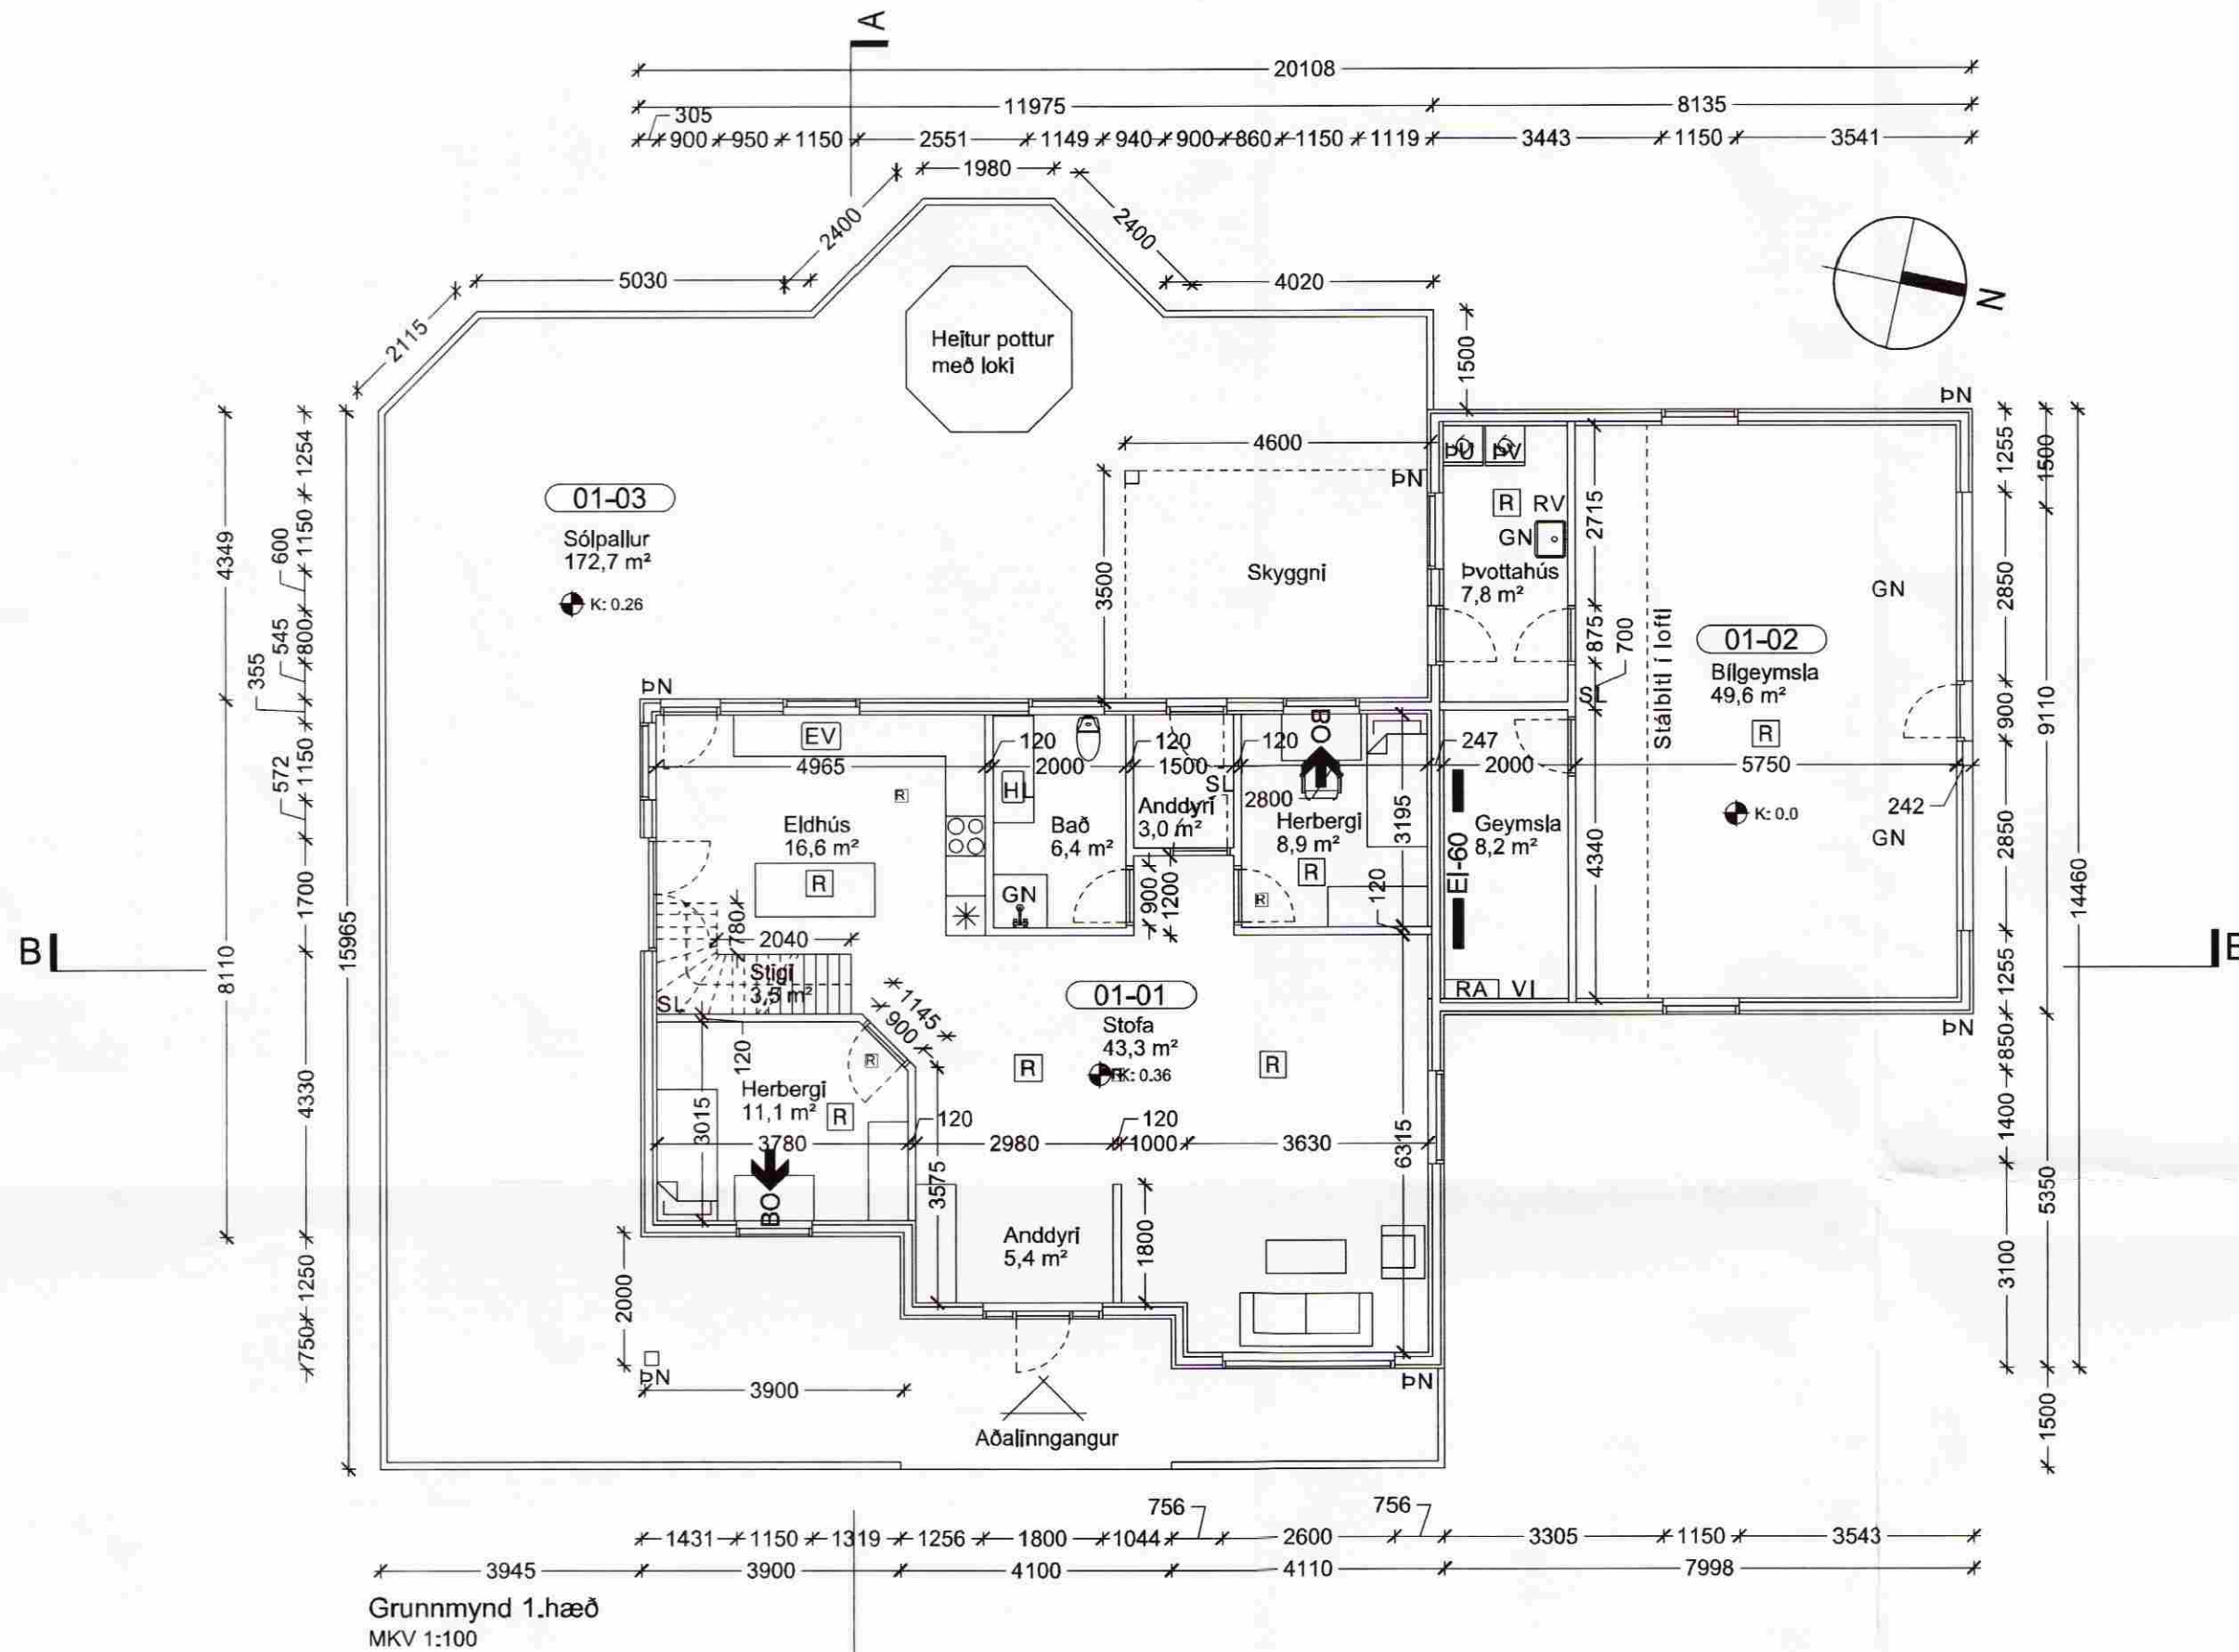

Grunnmynd 1.hæð
MKV 1:100

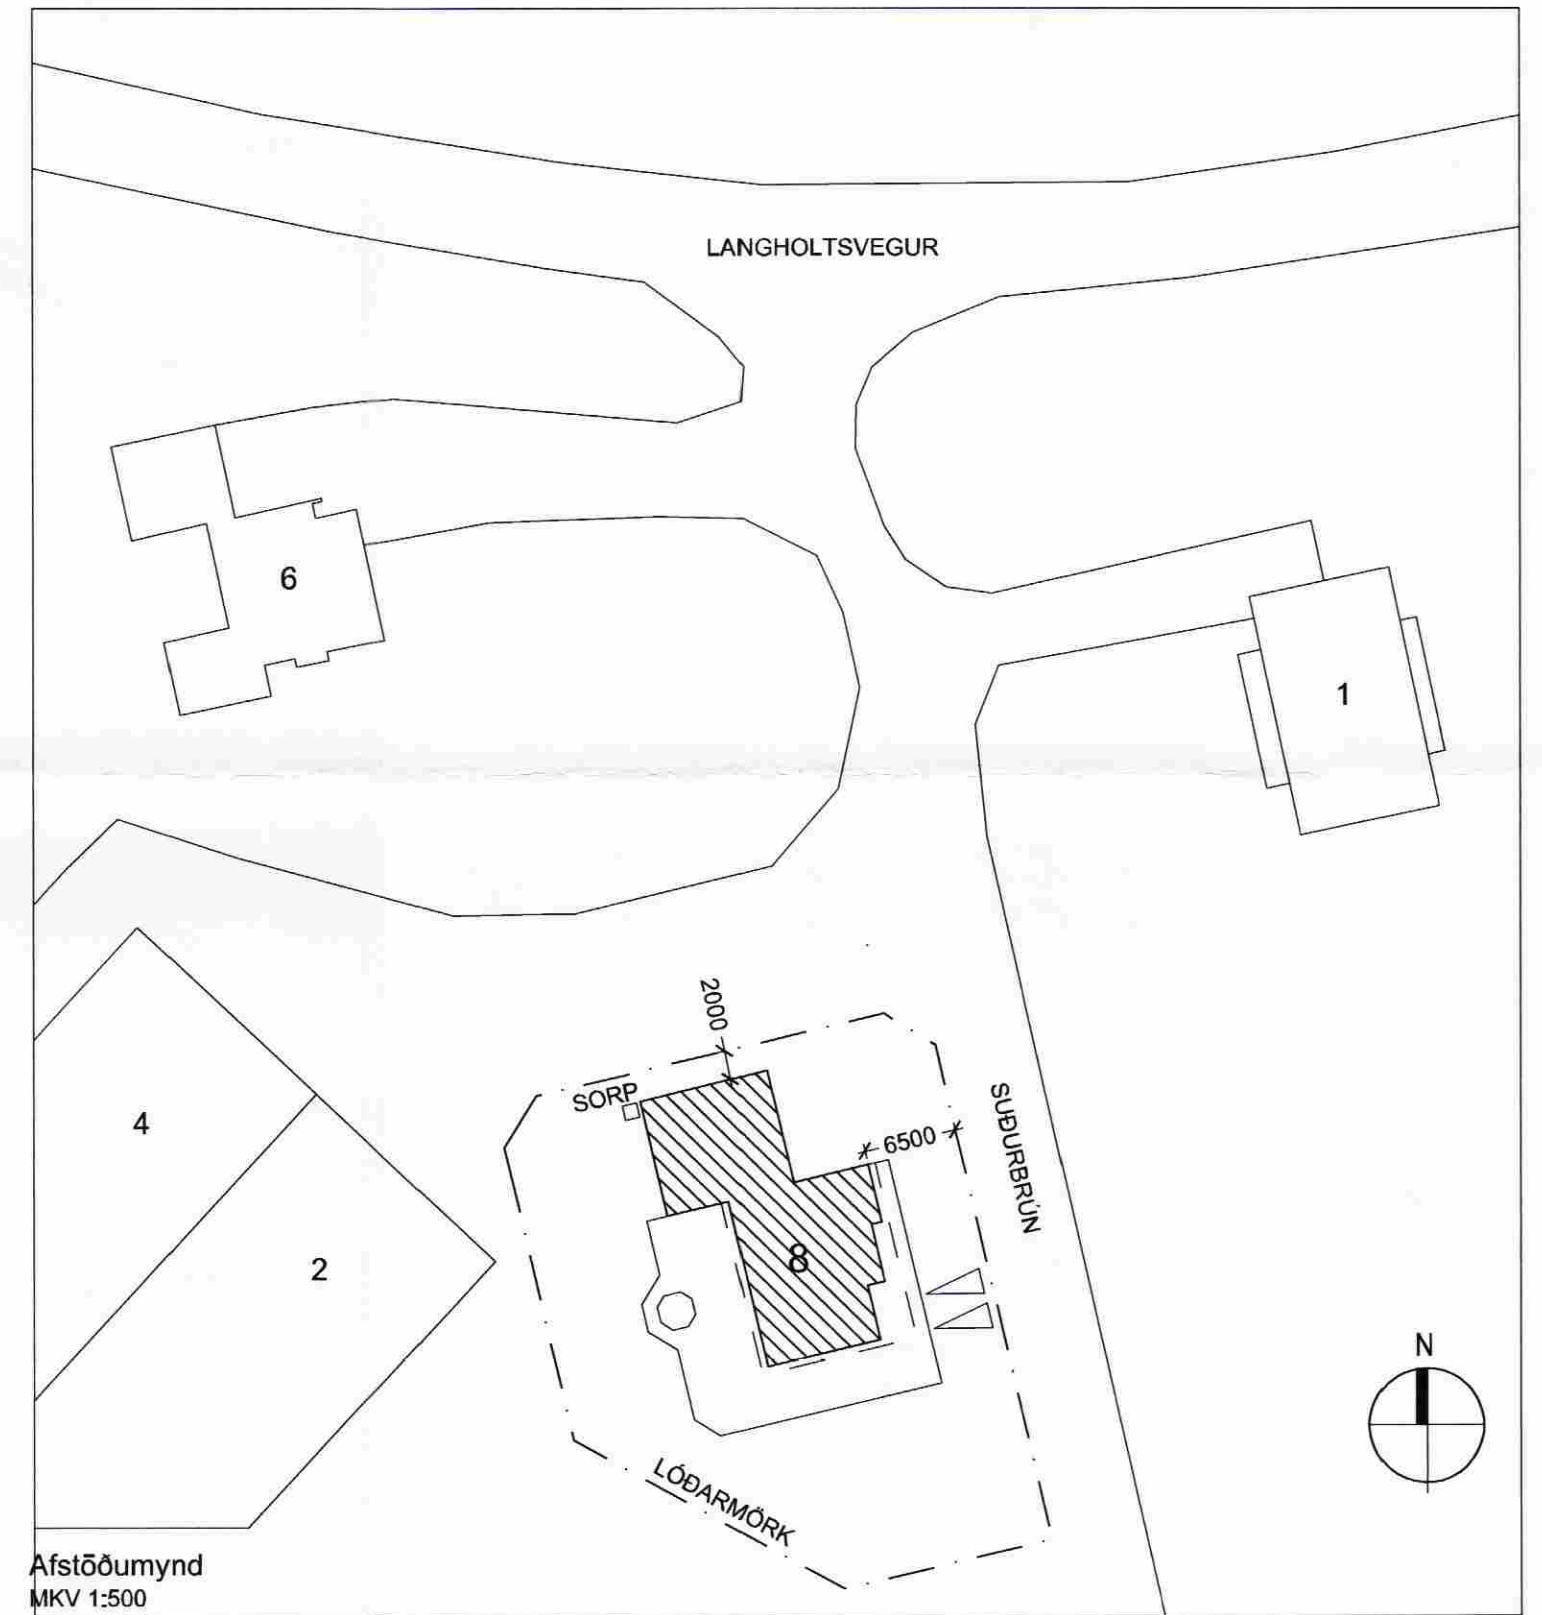

Afstöðumynd
MKV 1:500

Byggingalýsing, Suðurbúinn 8, 845 Flúðum:

Íbúðarhús:

Helstu aðgerðir:

Byggja á viðbyggingu á einni hæð úr timbr á steypum sókklum og með steyptri botnplötu. Í viðbyggingunni er gert ráð fyrir stofu, anddyri og bilgeymslu.

(12) Undirstöður og botnplata:

Grafið skal fyrir undirstöðum niður á fast undirlag. Sókkjar skulu járnbenntir og staðsteyptast. Einangrun undir plötu skal vera 75mm polystyren eða annað jafngilt efni. Botnplata er járnbennt og steyp á staðnum.

(21) Útveggir:

Útveggjagrind skal vera 50 x 125mm c/c 600mm styrktarflokkad T1/C18. Utan á grind kemur 12mm krossviður til stífingar. Utan á krossvið skal setja vindpappa af viðurkenndri gerð. Á krossvið klæðist lárétt með lektum 28 x 70mm c/c 600mm skrúfað með ryðfríum skrúfum. Útveggir eru klæddir að utan með líggjandi vatnsklæðningu. Allt tréverk utanhúss skal fúavörja með viðurkenndri fúavörn. Litaval er að vali eiganda. Einangra skal útveggj með 125 mm þéttull klæða af með 0,20mm rakavörn og klæða með 16mm spónaplötum á 45x45mm láréttar lektur.

(22) Innveggir

Innveggir skulu vera úr 98mm tilbúðum klæddir með einu lagi af 16mm spónaplötum hvoru megin. Innveggir skulu vera einangraðir til hljóddempunar. Veggur milli bílskúrs og íbúðar er klæddur með 2 lögum af gífsi, klæðning í flokki 1.

(23) Milligólf

Timburbitar c/c 600 mm klæddir með nótuðum spónaplötum að ofan en gífsi að neðan. Einangrað á milli með steinull. Gólfefni parket og gólfdukur.

(27) Þakvirki:

Þakvirki bilgeymslu er einhalla timburpak með 225 mm T1 styrktarflokkuðum sperrum. Þakhalli er 2°. Þakhalli íbúðarhúss er 40°. Þakklæðning er 22 mm nótaður krossviður, skrúfaður niður með ryðfríum skrúfum. Veðurkapa eru 2 lög af asfaltduki. Þak skal einangra með 200 mm þakull, klæða af með 0,20mm rakavörn. Loft skulu klædd með 13 mm gipsplötum á 22 x 45 mm lista. Loftun þaks er í sperrublium ofan við einangrun. Öll klæðning er í flokki 1.

(31) Útthurðir og gluggar:

Gluggar og útthurðir eru úr tré. Björgunarop eru í samræmi við BR. Gengið er frá gluggum með gluggaföldum úr timbr og vatnsbrettum úr timbr.

(56) Upphitun:

Húsið er upphitað með hefðbundnu ónakerfi.

(57) Loftræsing:

Loftræsing er náttúruleg í gegn um opnanleg fög og hurðir.

(59)(69) Lagnaleiðir:

Allar neysluvatnslagnir verða lagðar sem rör í rör (PVC) undir steypa gólfplötu og uppi steypa útveggi eða milliveggi þar sem það á við.

(79) Innréttingar:

Læsanlegur skápur í íbúð fyrir lyf og hættuleg efni.

Brunavarnir:

Í íbúð verða staðsett handslökkvitæki af viðurkenndri gerð. Reykskynjarar verða staðsettir í íbúð.

Kólnunartölur:

Heildarleiðnital byggingar verður innan marka Byggingareglugerðar. Hámark U-gildi byggingarhluta verður í samræmi við töflu í gr. 180.3 í Byggingareglugerð

Nýtingarhlutfall: 0,21
Húsnæði: 186 m²
Stærð lóðar: 880 m²

ADALUPPDRÁTTUR

AFSTÖÐUMYND OG GRUNNMYND 1.HÆÐ

Suðurbúinn 8

845 Flúðir, Hrunamannahreppur

LANDNR. 167039

STADGREINIR 8710-1-84670040

DAGS. 27.03.2009

KVARDI 1:100 A2 VERK NR. 901

ÚTGÁFA 00

TEIKNAD. HK/PH YFIRFARÐ GM

Þórdís Halldórsdóttir, Byggingafræðingur BFÍ

Þórdís Halldórsdóttir

KT: 240577-3569 EYRARHOLT 3 220 HAFNARFJÖRÐUR SIMI 862-5889

A02