




Erasmus & Sanna

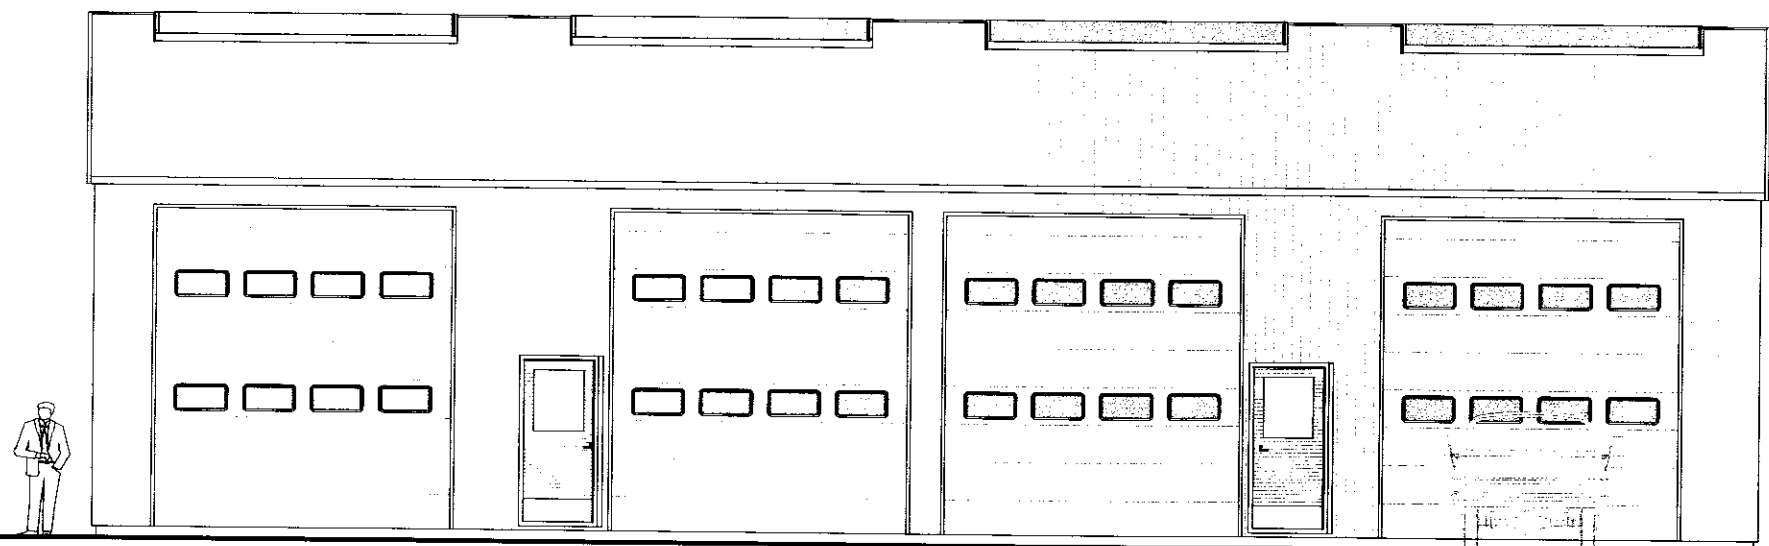


VESTUR HLID
1:100

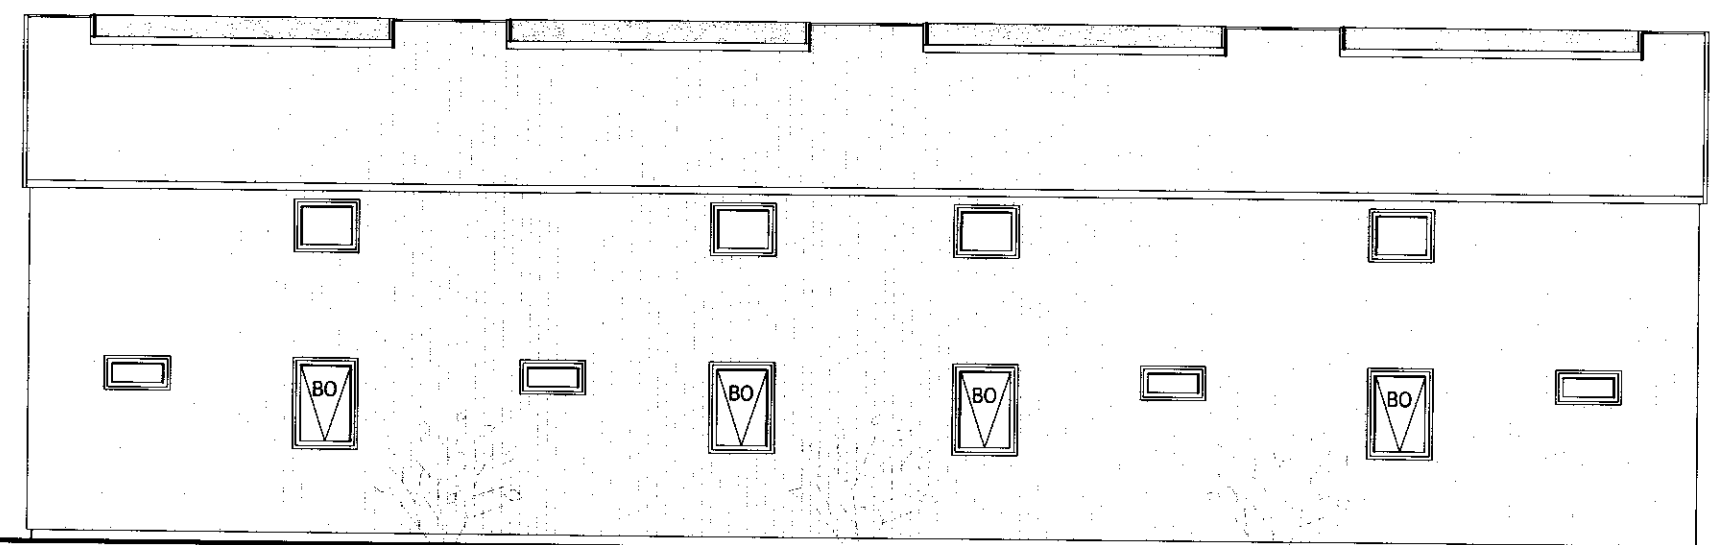

AUSTUR HLID
1:100

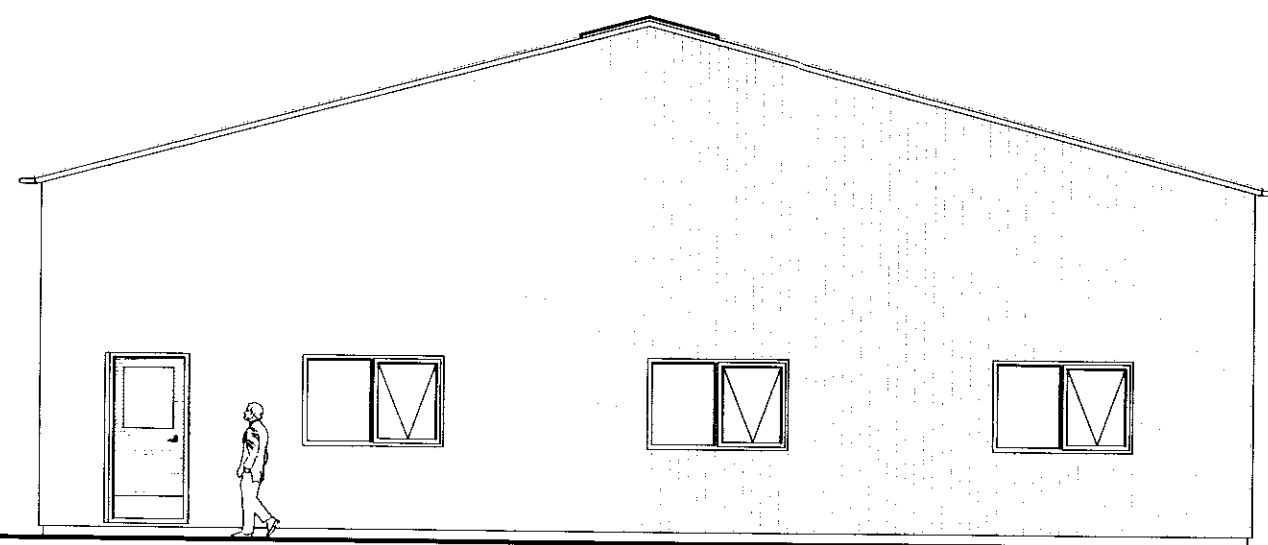

SUÐUR HLID
1:100

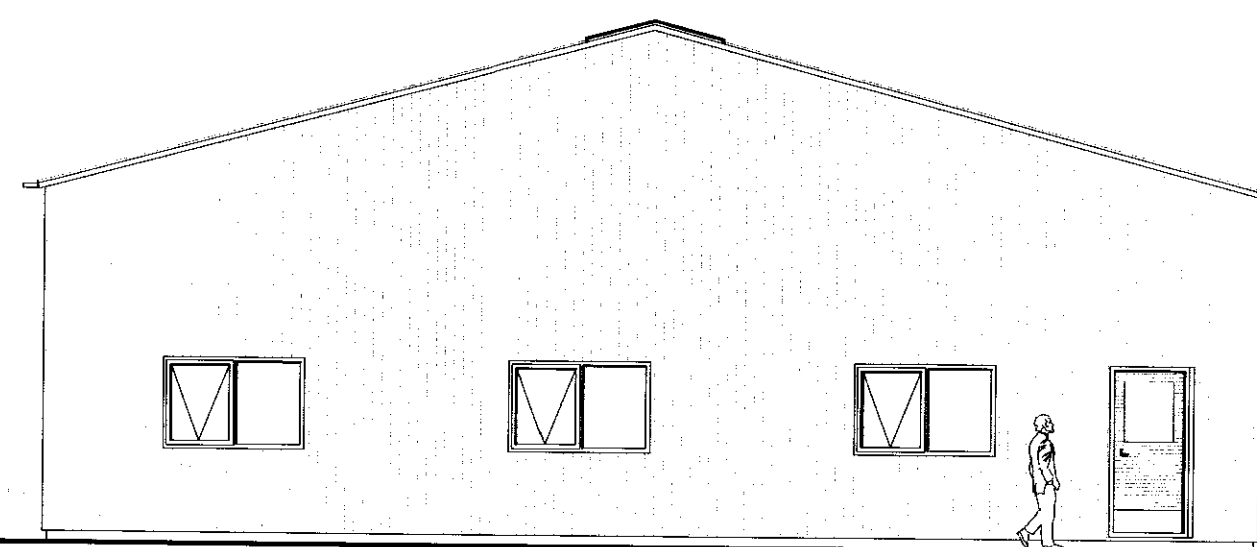

NORÐUR HLID
1:100

SMÍÐJUSTÍGUR 6A, FLÚÐUM

ADALUPPDRÁTTUR: Málfráði
ÚTLIT 1:100

| | | | |
|--------------|--------------|----------------|-----------------|
| Hannað: | Teiknað: GJJ | Yfirfarið: | Dagur: 02.11.05 |
| Stöð á disk: | 05386-01 | Verkfr.: 05386 | Bl.nr.: 102 |

Semþykkt: *Erlingur Ingvason*
ERLINGUR INGVISSON KT: 280152 4399

HS-HÖNNUNARSETRIÐ ehf

Austurvegur 5, 800 Selfoss, Sími: 482 3900, 898 6003, Fax: 482 3914,