


SAMÞYKKT
 06 OKT 2010
Þorgerður Guðmundsdóttir
 Byggingafræðingur og hönnuð
 Byggingafræðingur og hönnuð

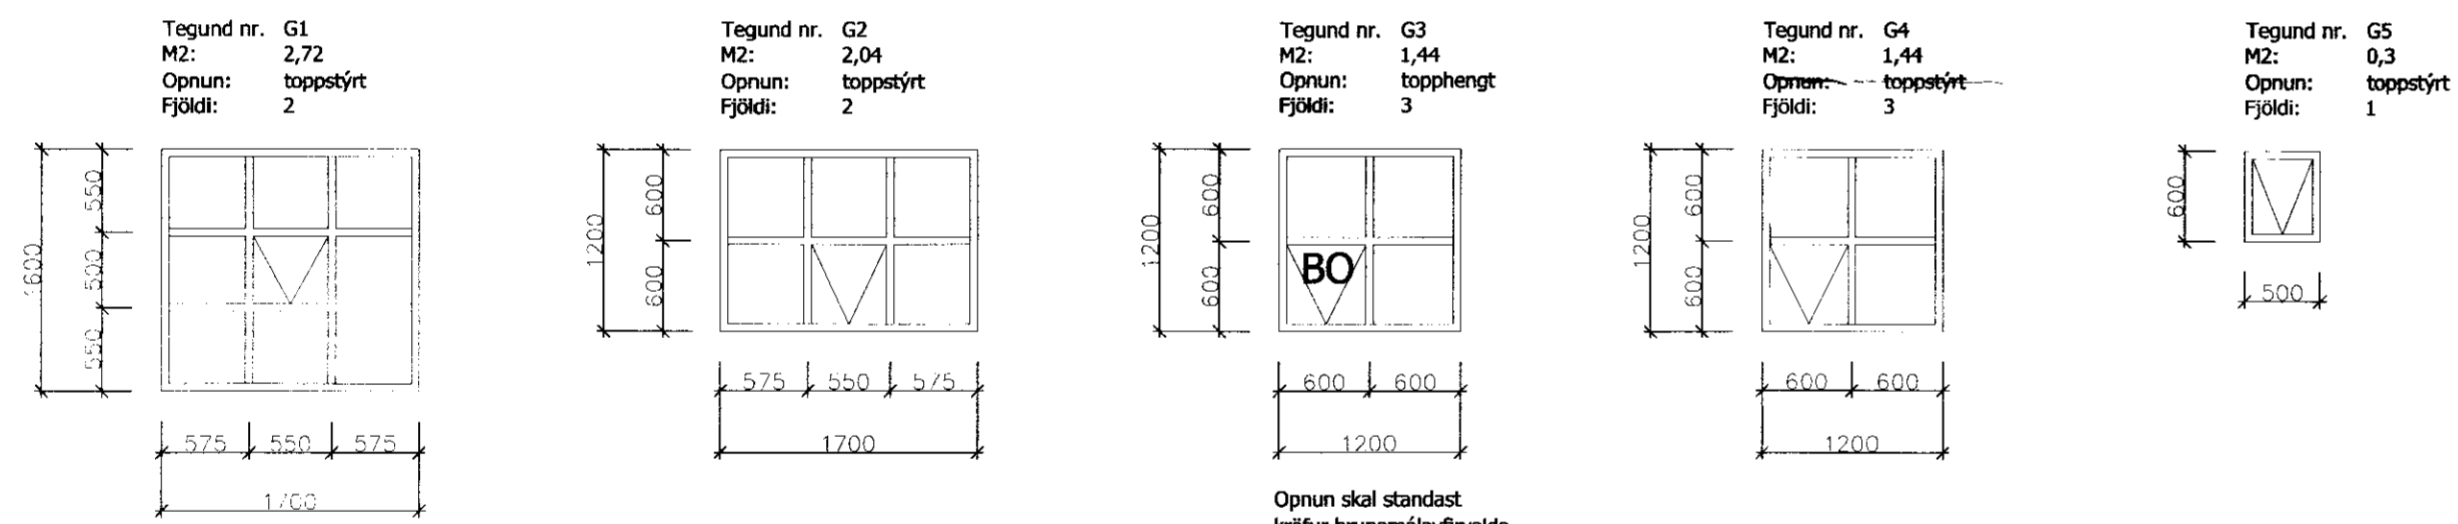

Opnun skal standast kröfur brunamálayfirvalda um björgunarop

SKÝRINGAR


GLUGGAR SKULU VERA VOTTUÐ FRAMLEIÐSLA SAMKVÆMT BYGGINGAREGLUGERÐ GR. 121

BJÖRGUNAROP
 TRYGGJA SKAL AÐ OPNANLEGFÖG MERKT "BO" STANDIST KRÖFUR BYGGINGAREGLUGERÐAR UM ST/ERÐ BJÖRGUNAROPA (GR. 159.) OG KRÖFUR BRUNAMÁLAYFIRVALDA.

VARMAEINANGRUN
 GLUGGAR OG HURÐIR SKULU STANDAST KRÖFU BYGGINGAREGLUGERÐAR GR.180 UM U-GILDI
 HURÐIR 3,0
 GLUGGAR, (VEGÐ MEDALTAL) 2,0

BYGGINGARNEFNDARUPPDÆTTIR SKULU HAFÐIR TIL HLIÐSJÓNAR VÍÐ SMÍÐI Á GLUGGAEININGUM.

MÁLSETNING
 MÁL ERU ALMENNT GEFIN FRÁ YTTIRBRÚN GLUGGA Í MIÐJAN PÓST
 MÁL ERU GEFIN Í MM

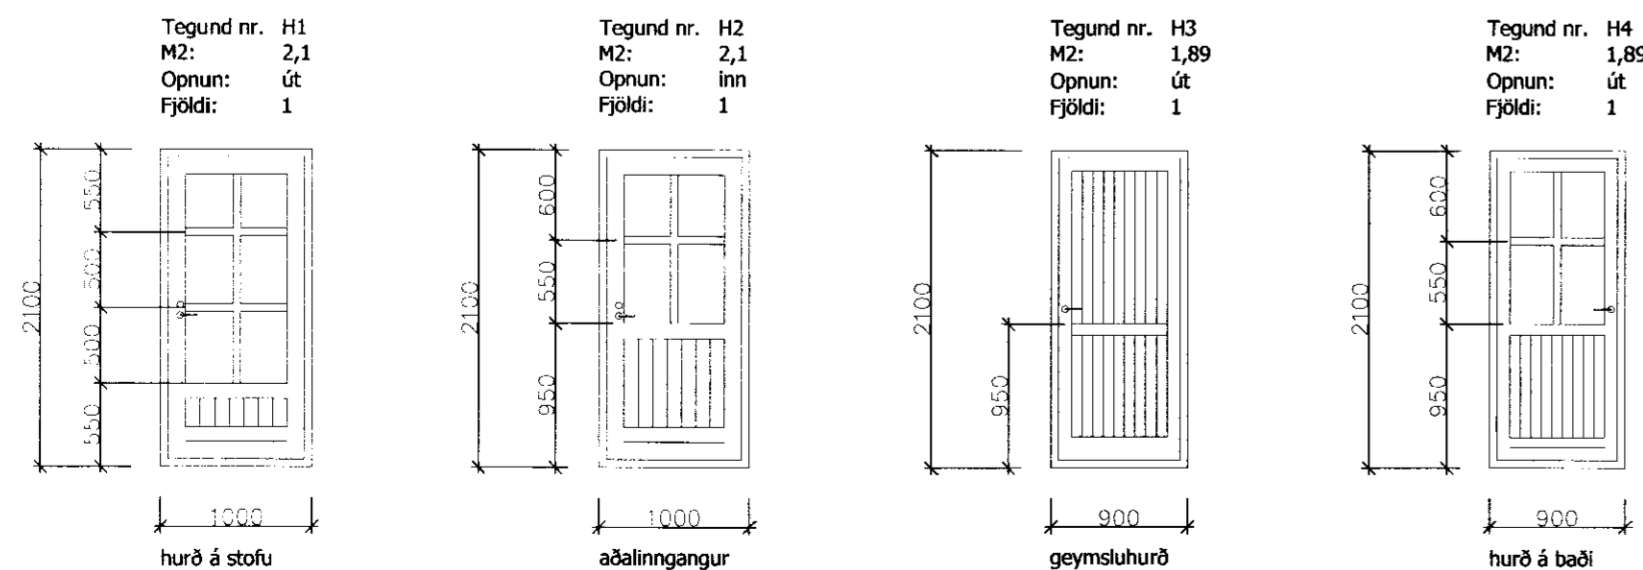

GLUGGAR OG HURÐIR
 28,6M2
 1:50

SLÉTTUVEGUR 1. HRUNAMANNAHREPPUR
 VINNUTEIKNING
 FRÍSTUNDAHÚS
 103

DEILI Í PAKKANT 1:10
 GLUGGAR OG HURÐIR 1:50

VERK NR:	HAUÐAR:	TEIÐAR:	VEFPAÐI:	DAÐI:
10-015	JFM	JFM		28.09.2010

JÓN FRÍDRÍK MATTHÍASSON 021171-5069

M2 TEIKNISTOFA EHF - KT: 690506-0680
 EYRAVEGI 32. 800 SELFOSS
 S: 482 4050 / 861 4052

JÓN FRÍDRÍK MATTHÍASSON - BYGGINGAFRÆÐINGUR BFI - JFM@M2TEIKNISTOFA.IS
 AÐALUPPDÆTTIR - SKIPULÖG - RÁÐGÖF - EIGNASKIPTAÞYFIRLÝSINGAR