
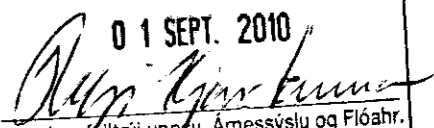
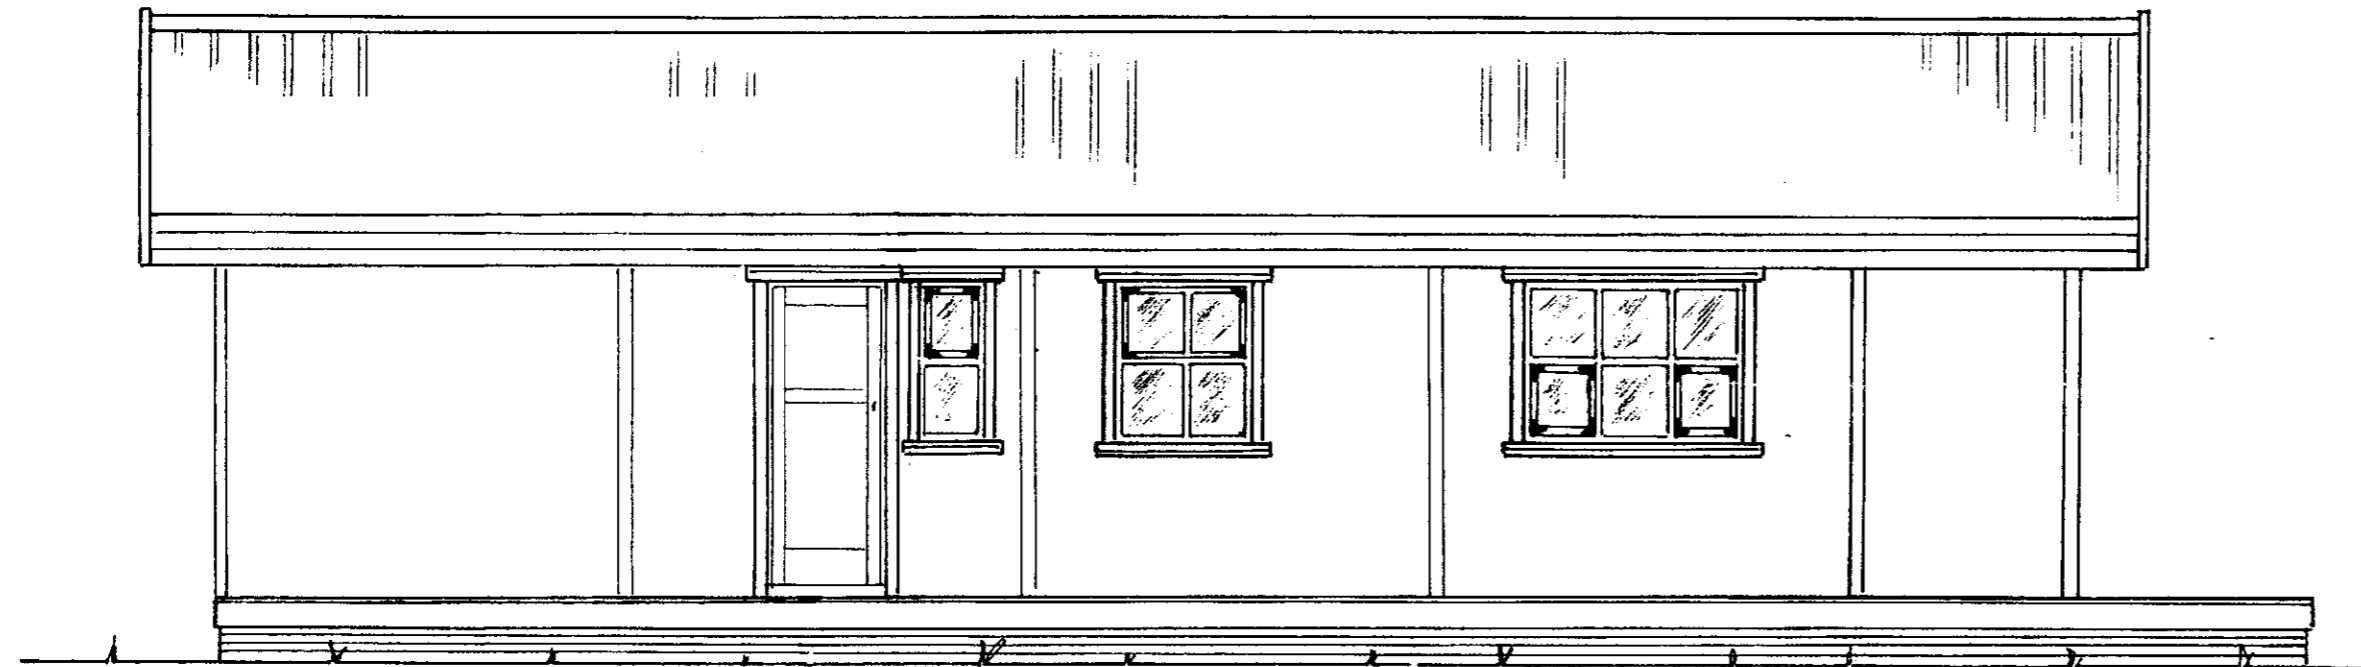
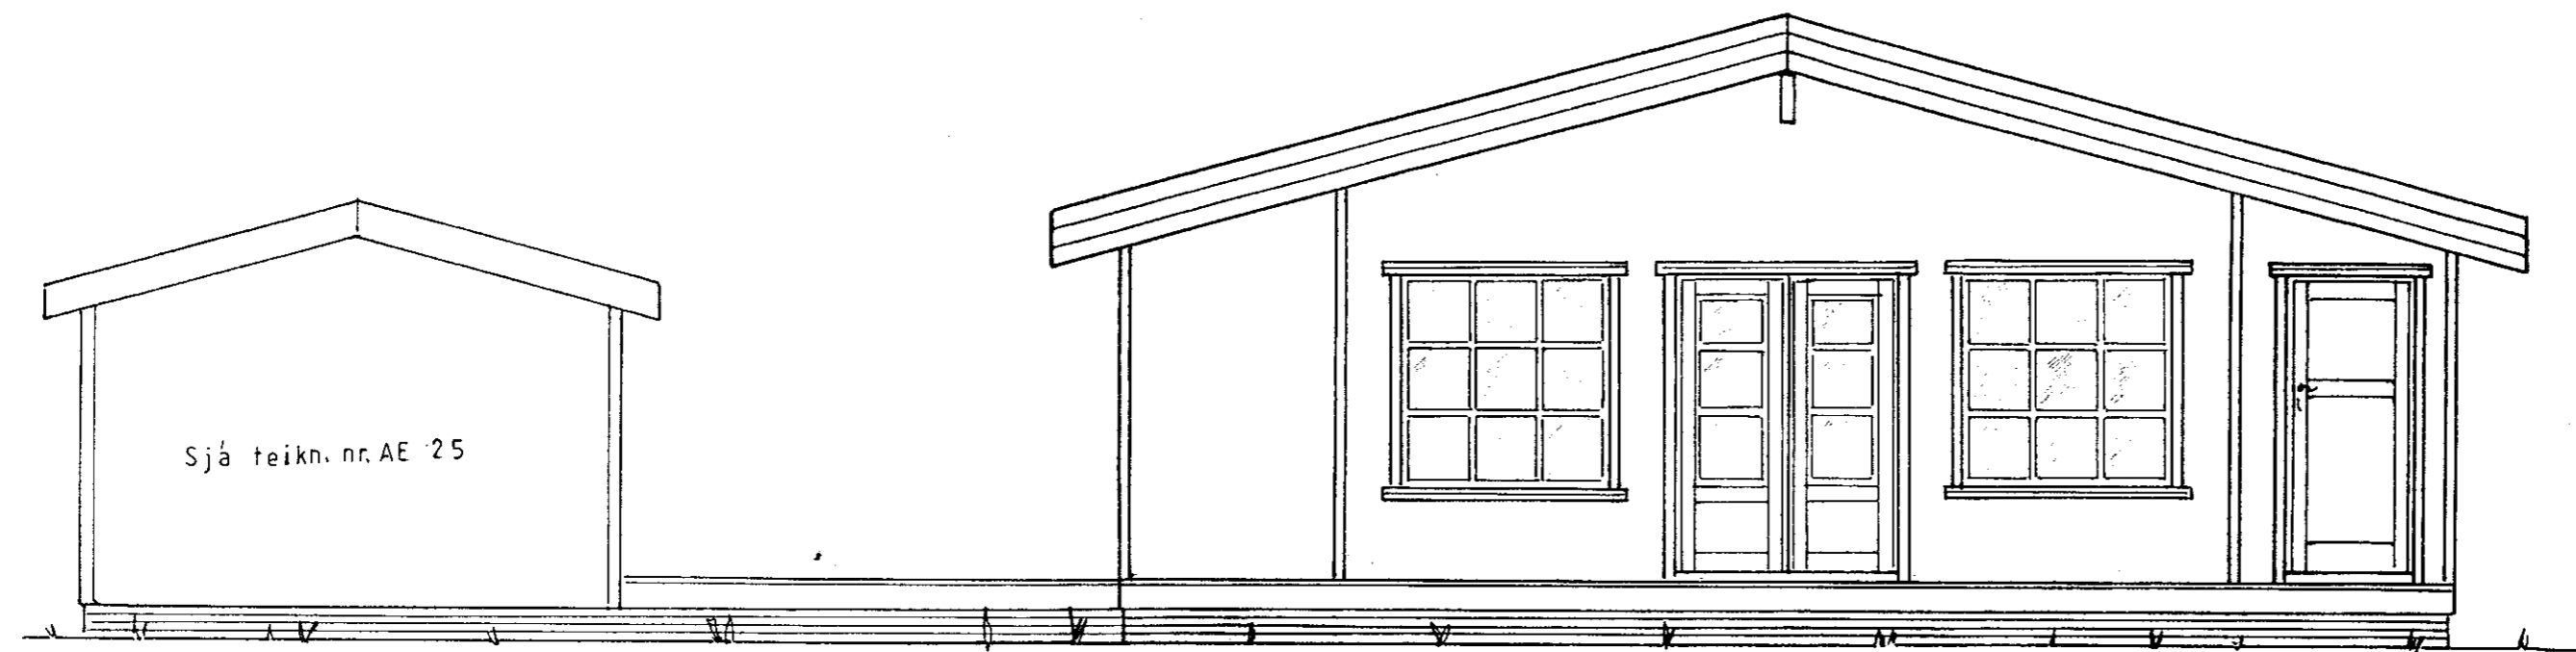
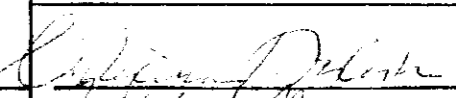


SAMÞYKKT

01 SEPT. 2010

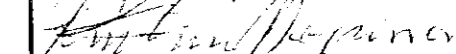

Byggingakritrúi uppáv. Árnassýslu og Flóahfr.


Mkv.: 1:50	Sumarhús í landi, Efra Sels, 8710-Hrunamannahr. 'Arness.	TEIKNIVANGUR
Dags. ágúst 10	Lóð nr. 2 við Sléttuveg 'Sléttubyggð, stærð 5332,6 m ² Eigandi: Albert Einarsson kt. 240359-2519	 270733-2559
Nr. 271-01	Útlit I	 201032-4829
	Adalmynd	