



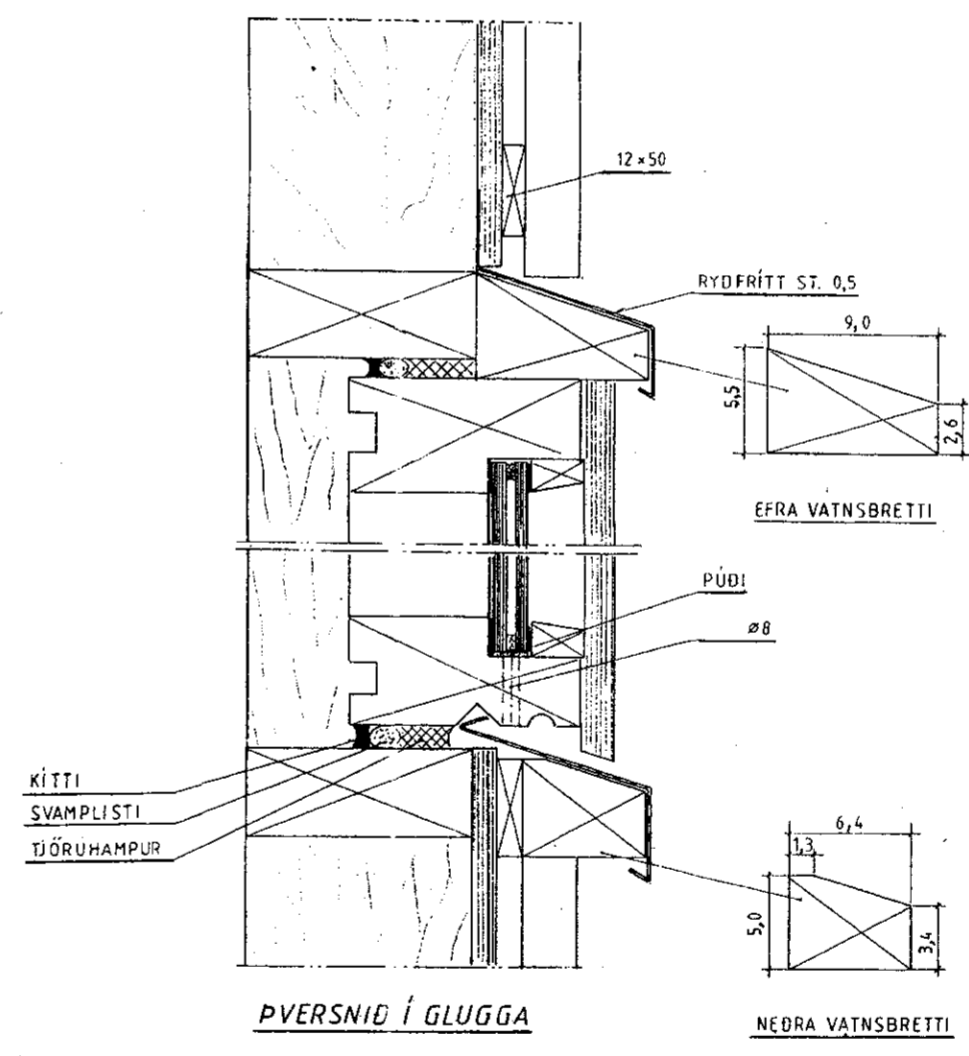

MÓTTÆKID
 01 SEP 2010
 Byggingafulltrúi uppáv. Árnassýsla og Flóahtr.

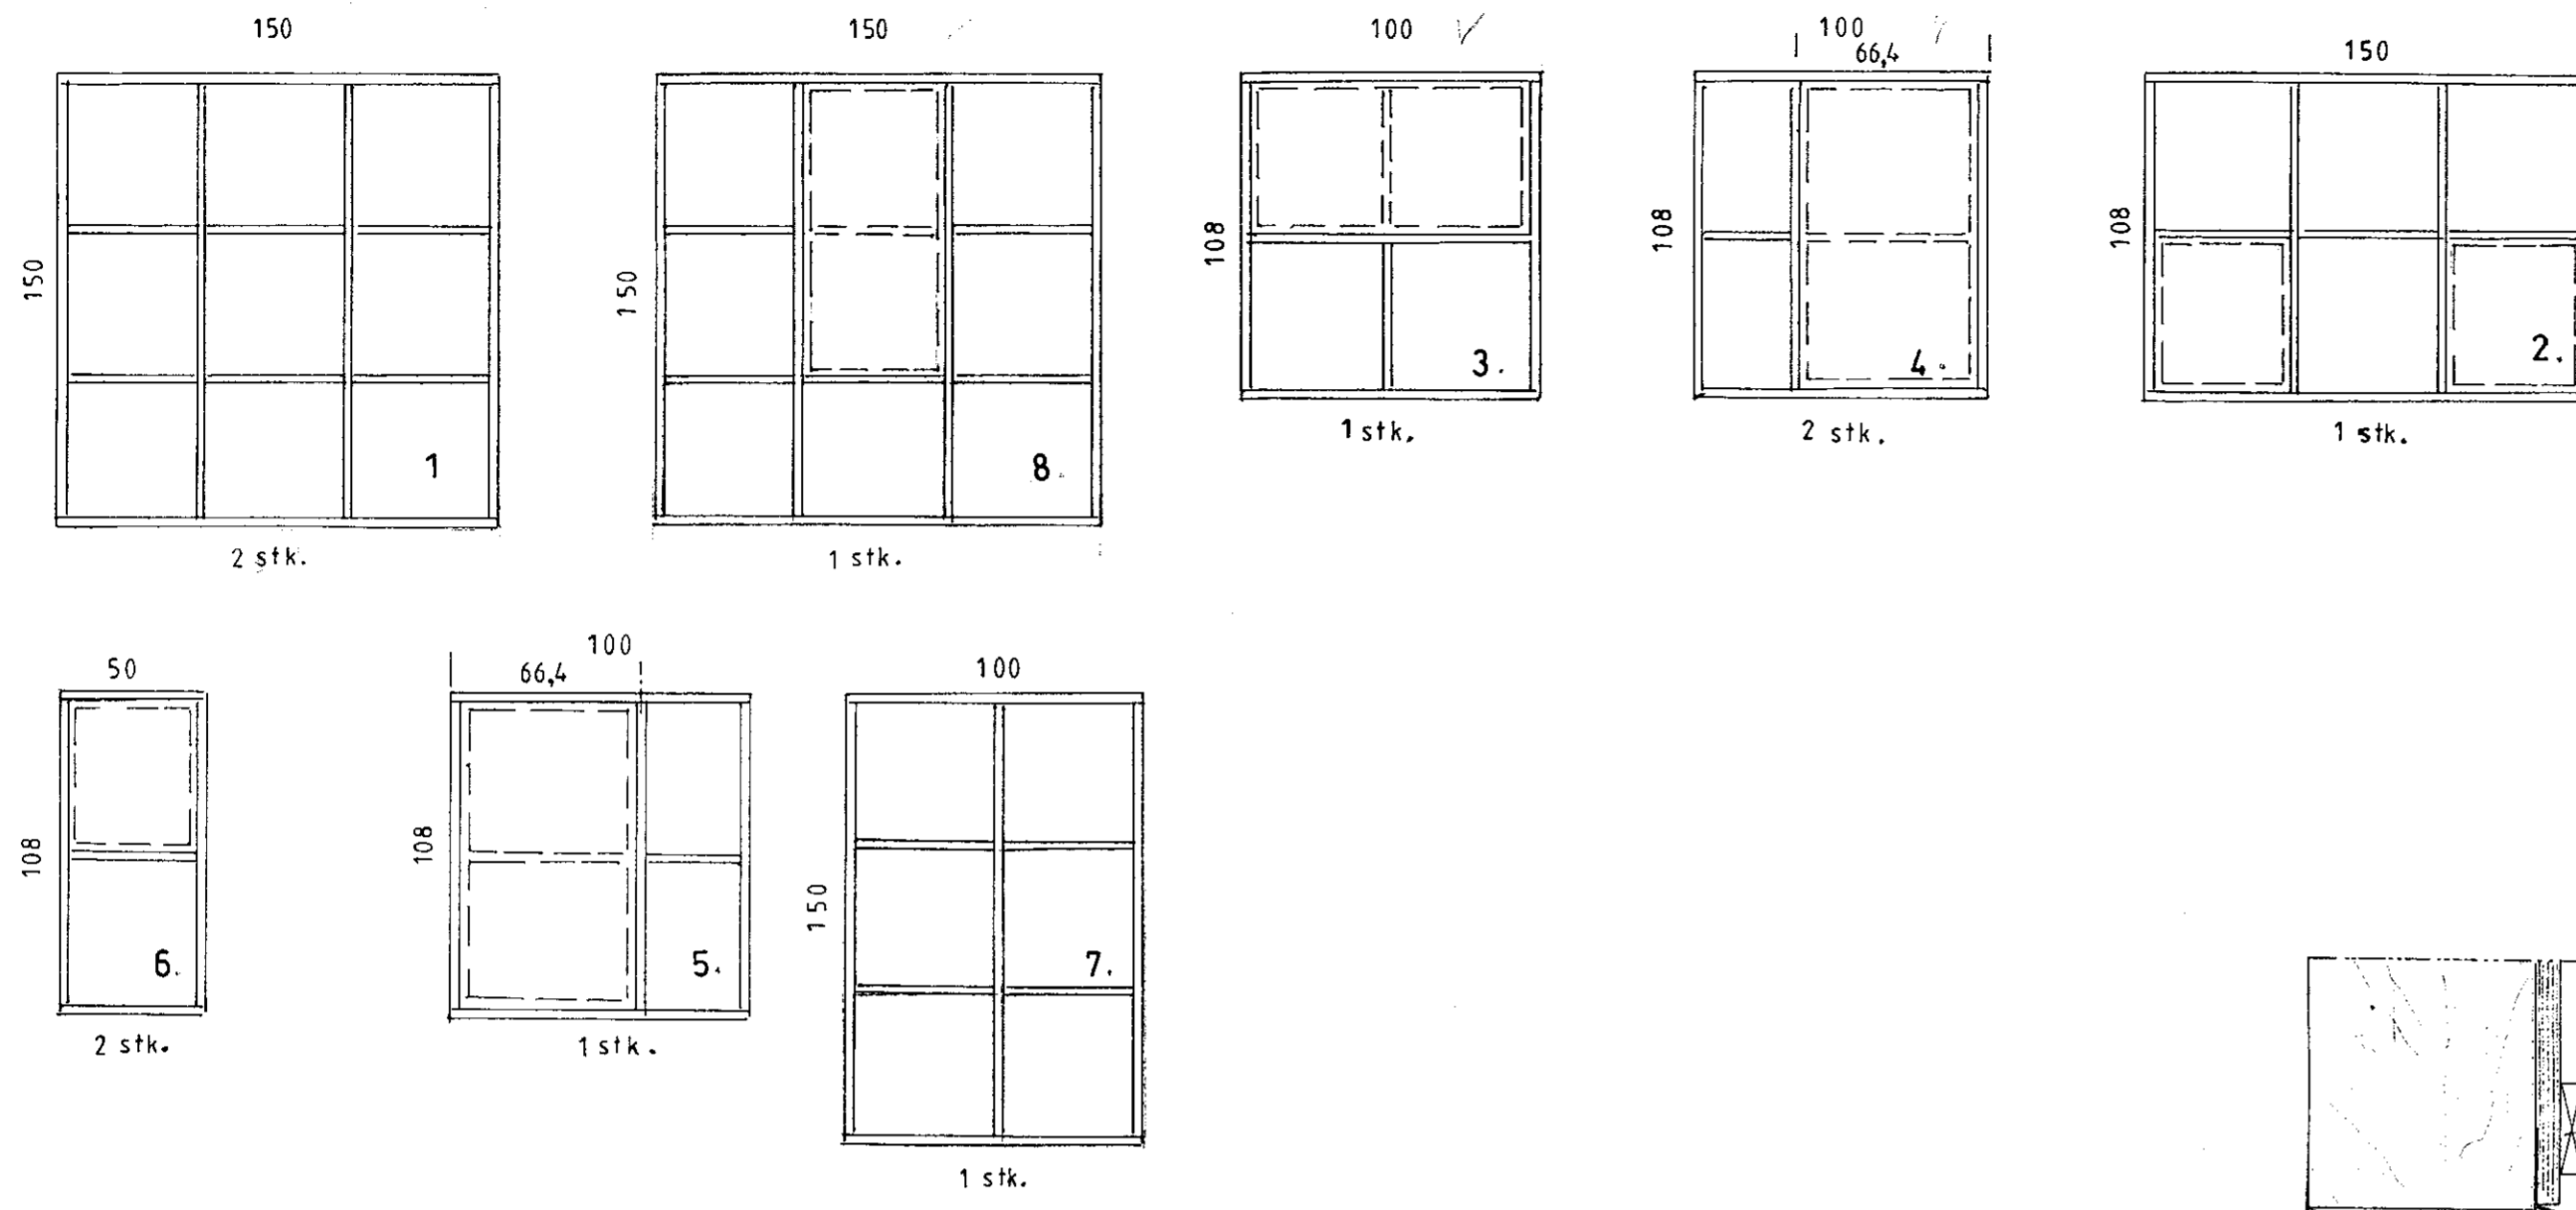

Ath.:	Mkv.1:25	Sumarhús í landi, Efra Sels, 8710-Hrunamannahr. 'Arness.	TEIKNIVANGUR
	Dags ágúst '10	Lóð nr. 2 við Sléttuveg 'Sléttubýggð, stærð 5332,6 m ²	 270733-2559  201032-4829
	Nr 271-09	Eigandi: Albert Einarsson kt. 240359-2519	
		Gluggar	Deilimynd