



**NEYSLUVATN RÖR Í RÖR
DEILIKISTA – STADSETT VID INNTAK**

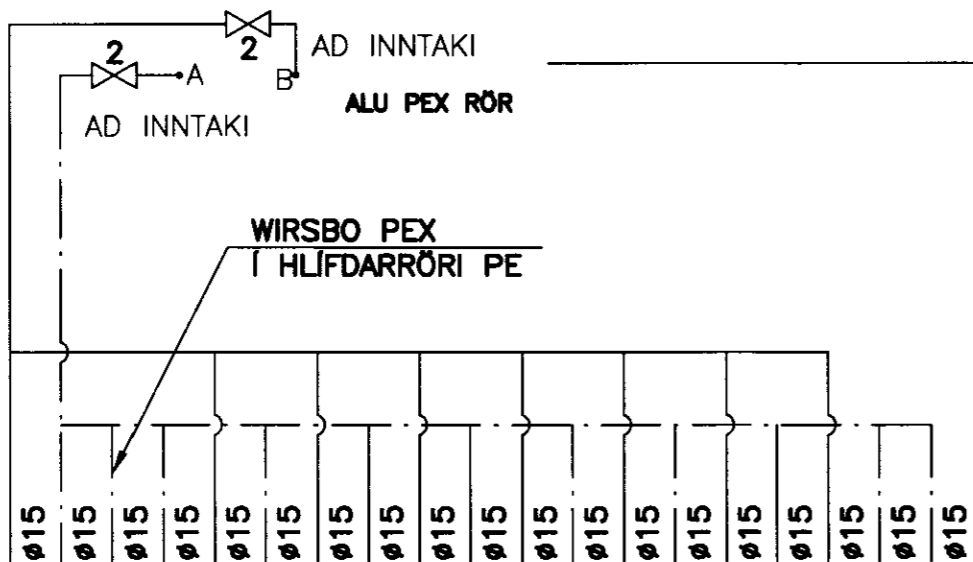

**SÉU TENGISTADIR FÆRRI
LOKAST FYRIR TÁ TENGISTADI SEM OFAUKID ER
(SKEMATÍSK MYND)**

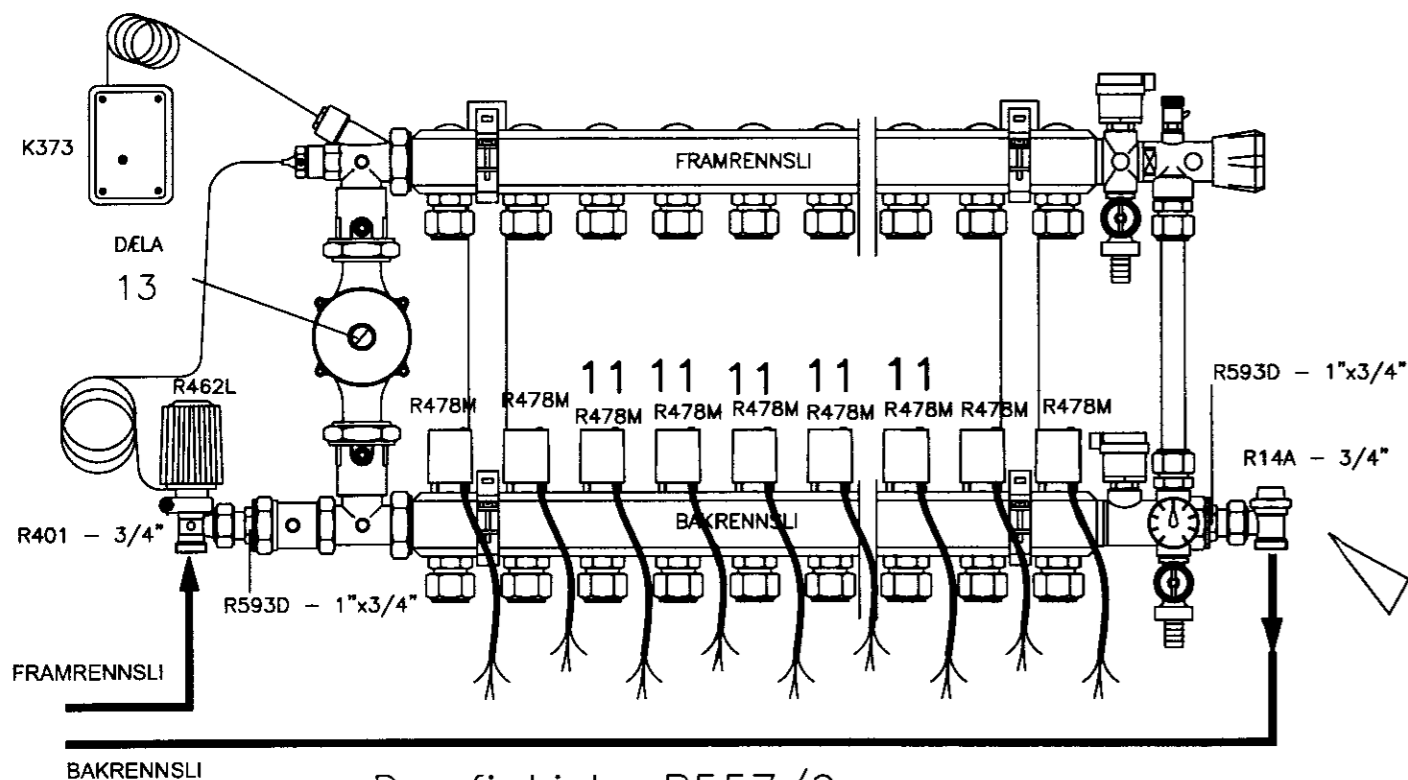


Dreyfi kista R557/9


TENGISTADI HITALÖGN SKEMATÍSK
MERKJA SKAL ALLA TENGISTADI MED VARANLEGRI MERKINGU
1 STK. VID TENGIGRIND OG 1 STK. Í TVÖTTAHOÚSI

**WIRSBO PE-PEXØ16x2.0 MM
MED SÓREFNISKÁPU**

**NEYSLUVATN
AD DEILIKISTUM
OG TÖPPUNARSTÖÐUM**

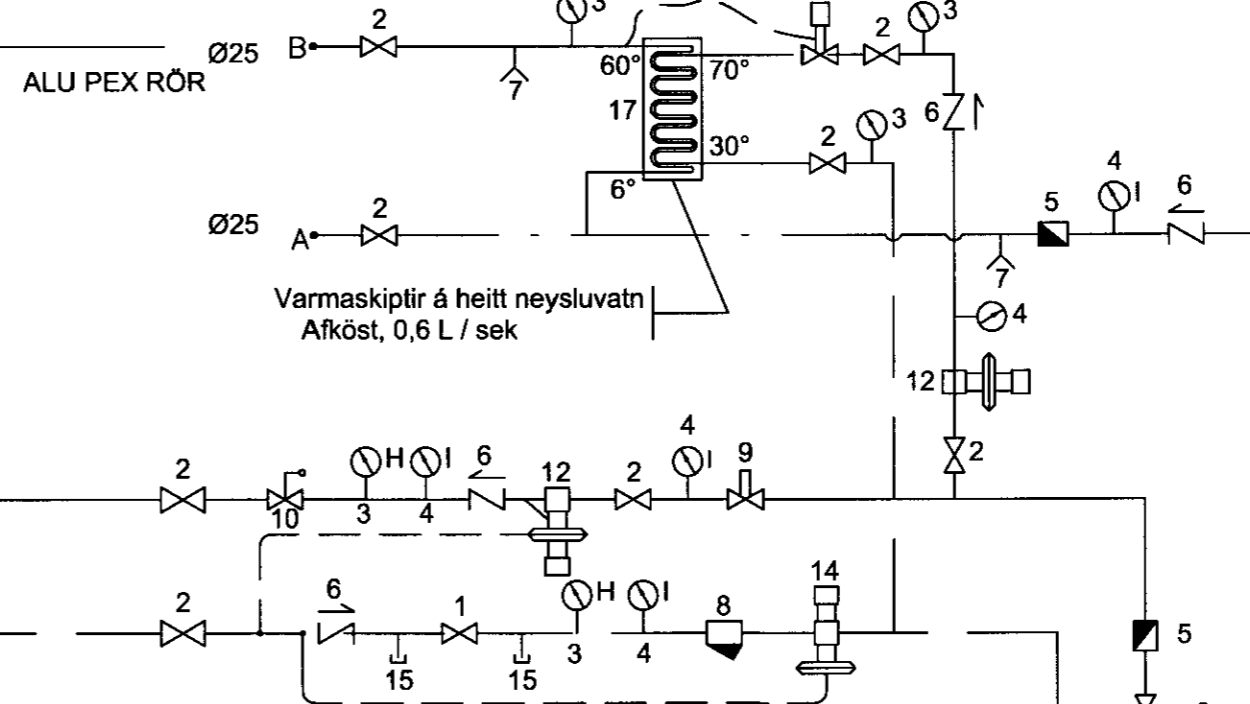

(SKEMATÍSK MYND)

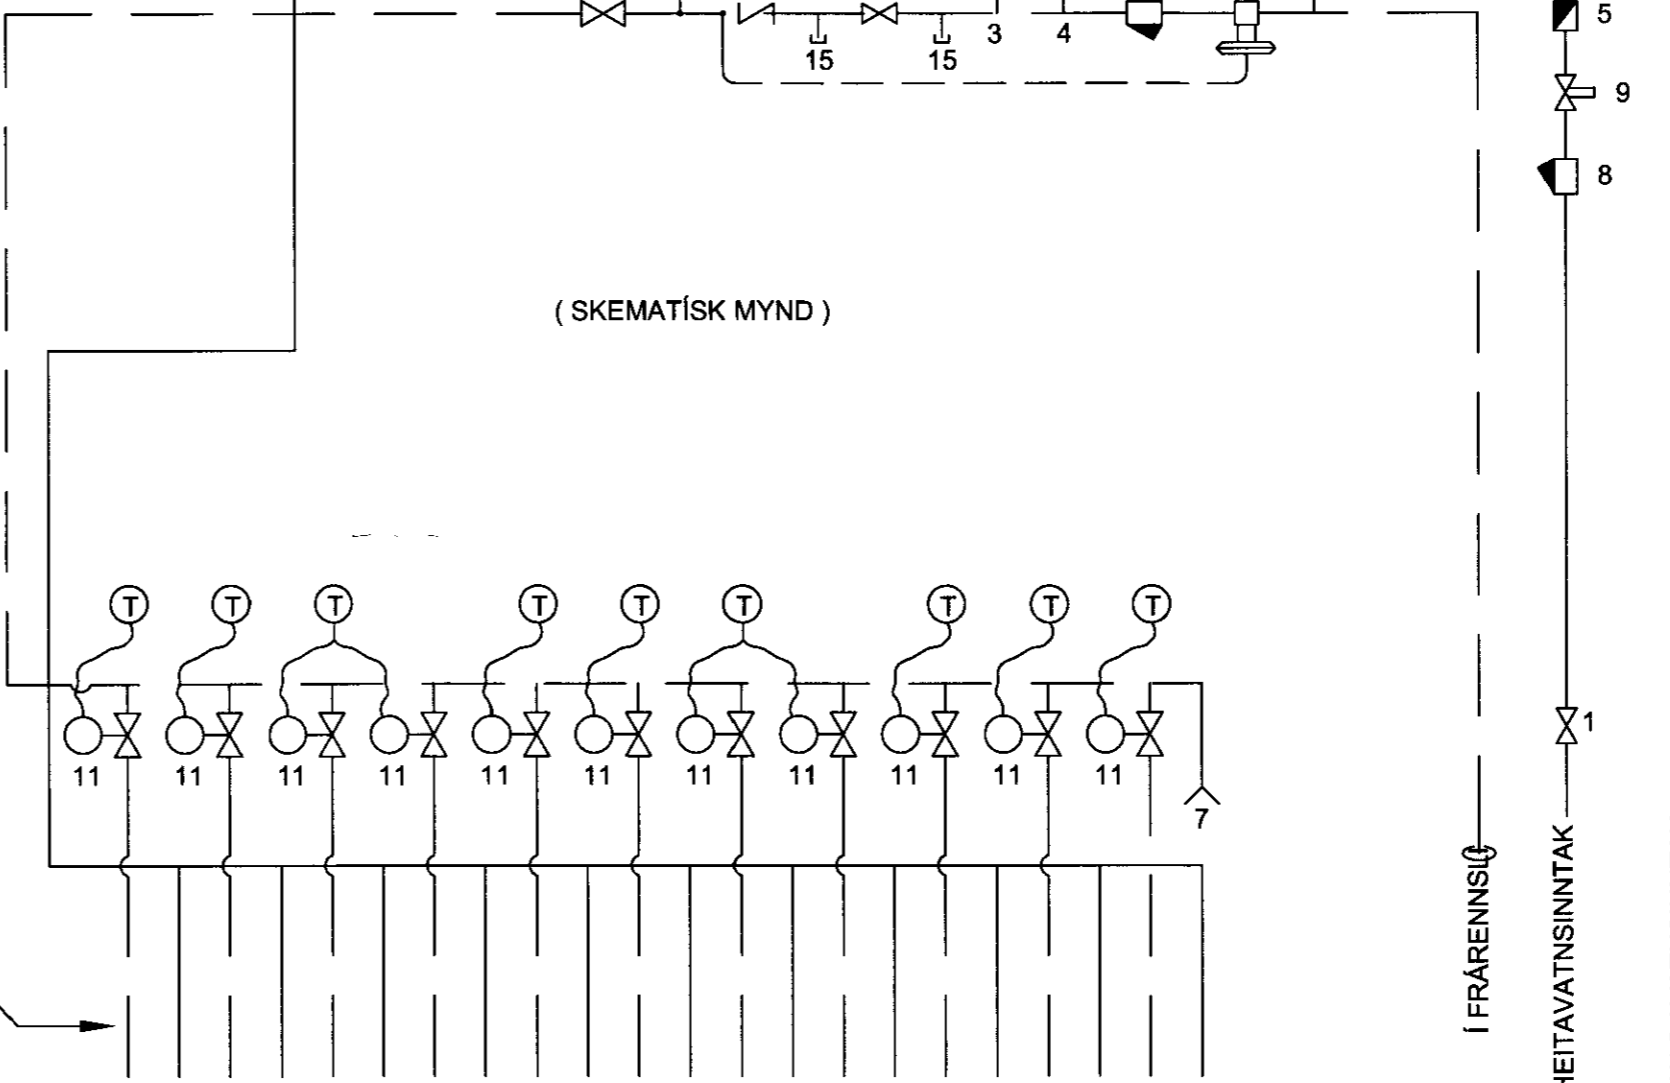


**GÓLFHITALAGNIR-DEILIKISTA
SÉU TENGISTADIR FÆRRI
LOKAST FYRIR TÁ TENGISTADI SEM OFAUKID ER**

Skýringar:

1. Kúluloki
2. Renniloki
3. Hitamælir
4. Þrýstingsmælir
5. Rennismælir
6. Einstreymislöki
7. Tæmingarlöki
8. Sía
9. Hemill
10. Öryggislöki - 6 Kg/cm²
11. Stíllilöki stýrist af lofthitanema staðsettum í viðkomandi rými.
12. Þrýstjafnari t.d. DANFOSS AVD 15
13. Dæla t.d. GRUNDFOS UPS-B 25-80 afköst 0,5 l/s dP 6 mvs
14. Slaufulöki t.d. DANFOSS AVDA-15
15. Tengimöguleiki fyrir snjóbræðslu
16. Hitastýrður löki.
17. Varmaskiptir neysluvatns.

HITASTIG VATNS INNÁ GÓLFHITASLAUFU SKAL
EKKI ÍFRISTIGA 42 °C

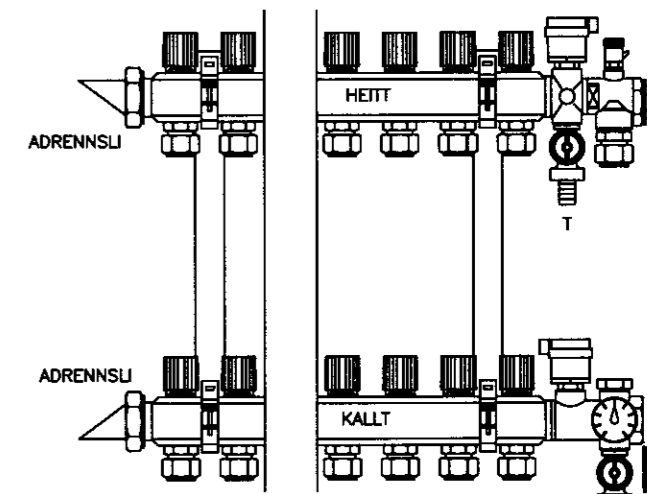


TENGISTADI NEYSLUVATNS SKEMATÍSK MYND
MERKJA SKAL ALLA TENGISTADI MED VARANLEGRI MERKINGU

Allt lagnaefni rör og fittings skal vera frá viðurkenndum framleiðanda og vottað af þartilbærum aðila.
Óll vinna við lögn skal framkvæmd skv. leiðbeiningum og fyrirmælum framleiðanda lagnaefnis.

HITALÖGN Í GÓLF ::

Í GÓLFHITALÖGNINA ERU NOTADAR 16/2 mm PEX PLASTPIPUR MED SÓREFNISSPERRU. AD LOKINNI NIDURSETNINGU OG TENGINGU SKAL TRÝSTIPRÓFA GÓLFHITAKERFID MED SKV. FYRIRMÆLUM FRAMLEIDANDA OG SKAL LÖGNIN STANDAST PRÓFID ÁÐUR EN LÖGN ER HULIN

PIPURNAR LEGGJAST MED 10 cm , 15 cm EDA 20 cm MILLIBILI. FRÁ ENDANLEGU GÓLFYFIRBORDI OG NIDUR Á LAGNIR SKULU VERA 4 cm.
SJÁ FREKARI SKÝRINGAR ER AD Á BLADI HV 1

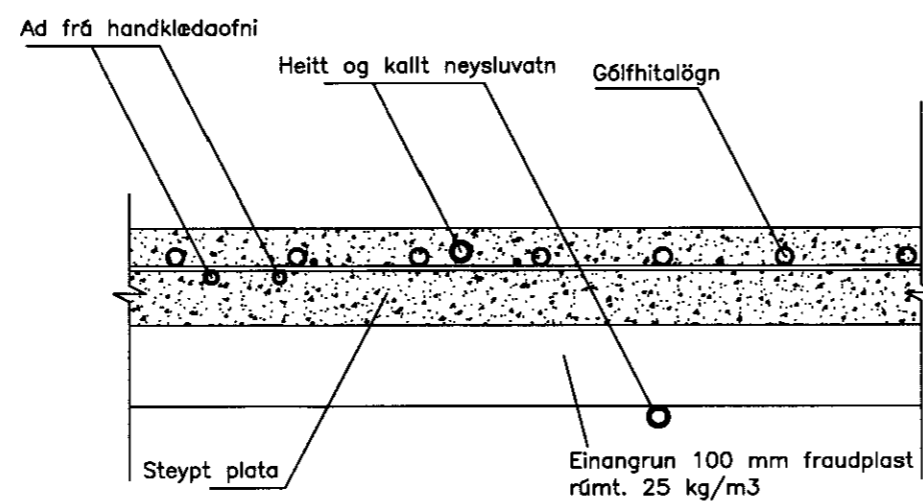

STADSETNING HITA OG VATNSLAGNA Í GRUNN PLÖTU NEDRI HÆÐ

Breytt 10.04.2011

Frístundahús Sléttuvegur 3
Sléttubýggð úr landi Efra-Sels Hrunamannahreppi

TENGIMYND
VATNSLÖGN OG HITALÖGN
Eigandi Ólafur Stefánsson

ABS
-teiknistofa-
Jóhannes Pétursson
Byggingateiknifráeðingur
Kl. 010448-3959
S: 567-5107

Harnað:	JP. johp@simnet.is	Dagsetning:	11.08.11
Teiknað:	J.P.	MKV:	
Samþykkt:		Nr teikningar:	HV 01