





G-1
Hæð ofan á glugga.....2110mm
Opnanlegt fag.....Toppengt
Fjöldi 4.stk.

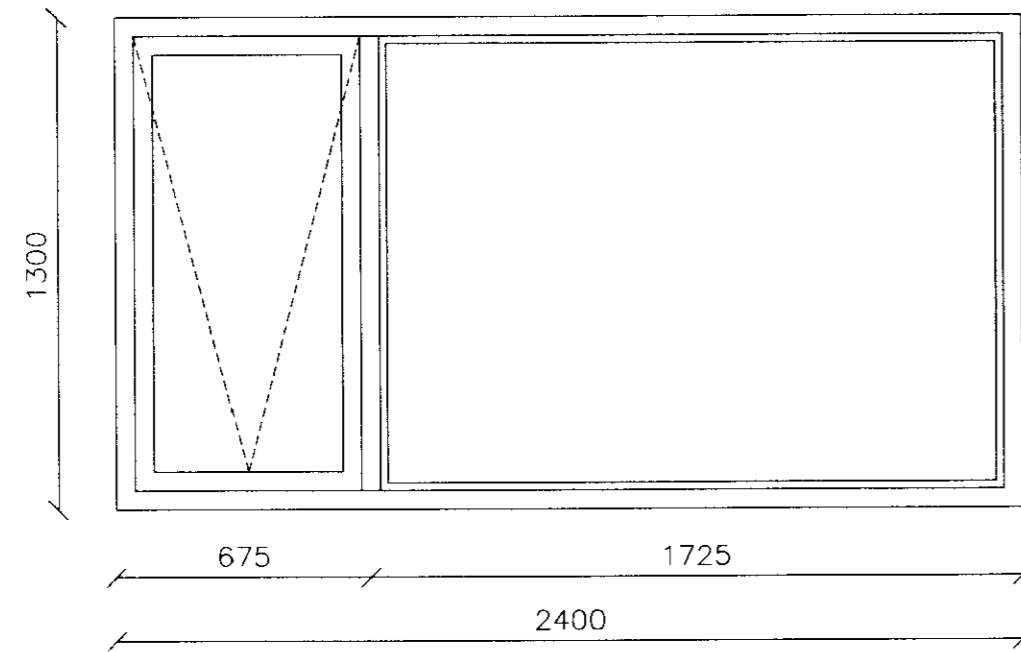


G-2
Hæð ofan á glugga.....2110mm
Opnanlegt fag.....Toppengt
Fjöldi 1.stk.

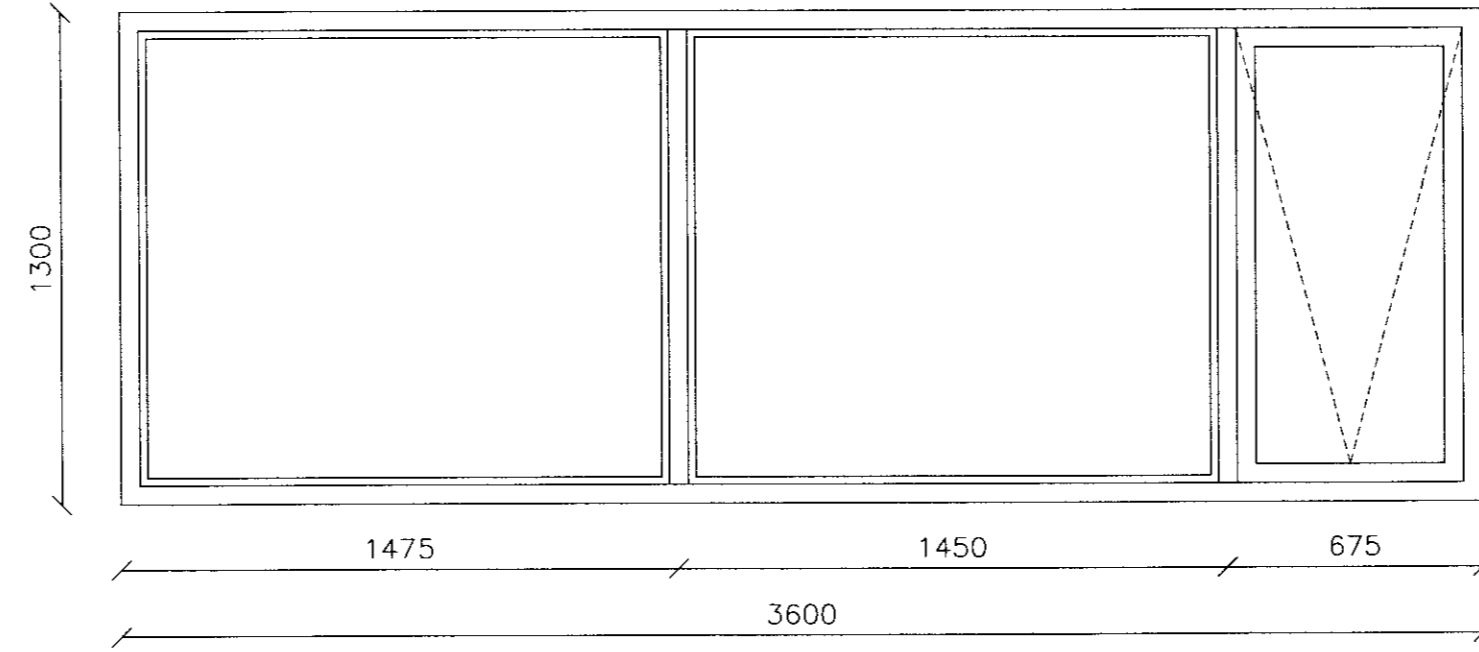


G-3
Hæð ofan á glugga.....2110mm
Opnanlegt fag.....Toppengt
Fjöldi 1.stk.

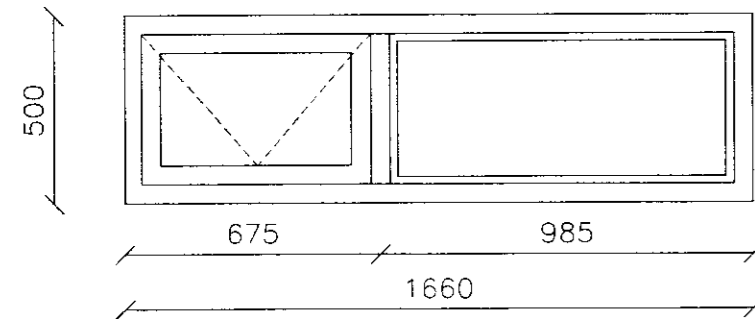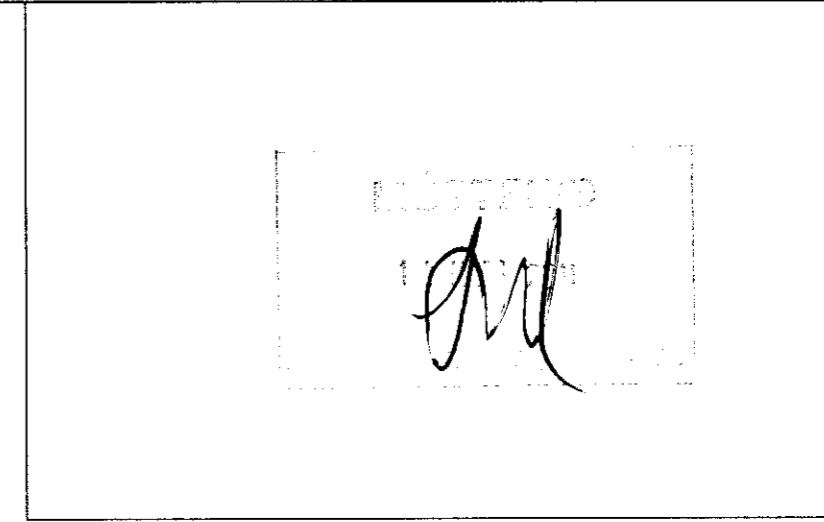


G-4
Hæð ofan á glugga.....2110mm
Opnanlegt fag.....Toppengt
Fjöldi 2.stk.

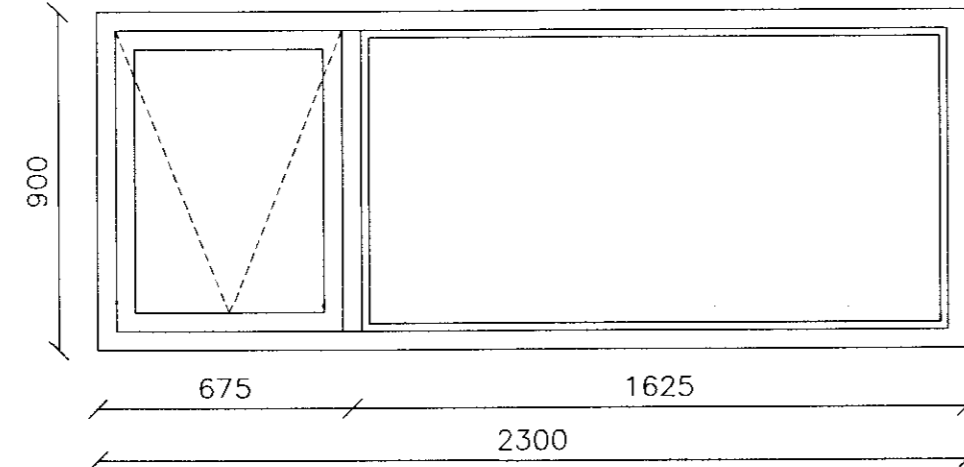


G-5
Hæð ofan á glugga.....1790mm
Opnanlegt fag.....Toppengt
Fjöldi 1.stk.

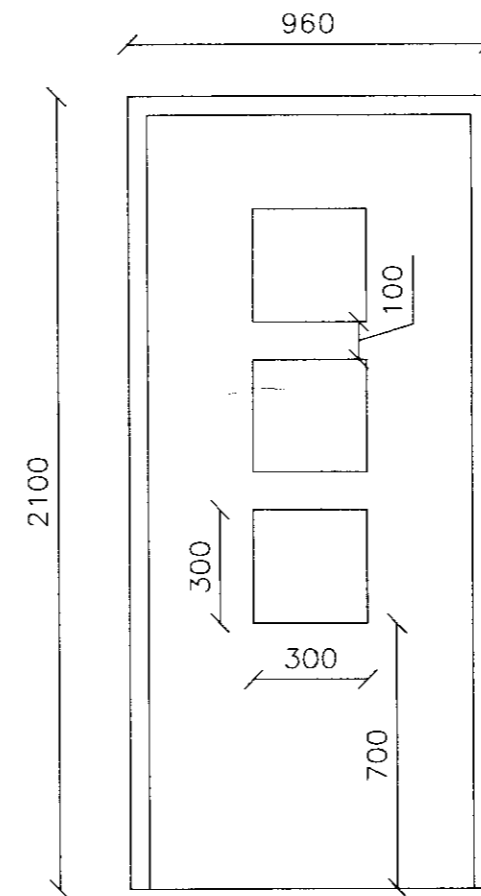


H-1
Hæð ofan á hurð.....2110mm
Opnun.....Hægri inn
Fjöldi 1.stk.

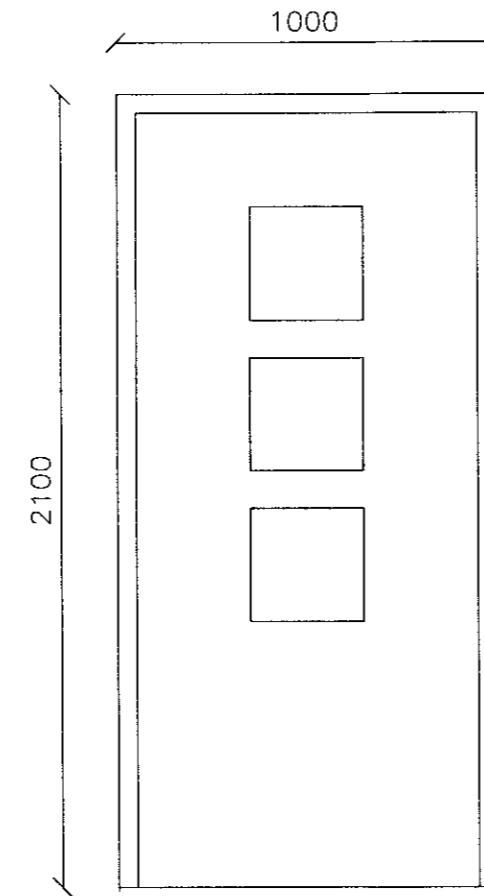


H-2
Hæð ofan á hurð.....2110mm
Opnun.....Hægri út
Fjöldi 1.stk.

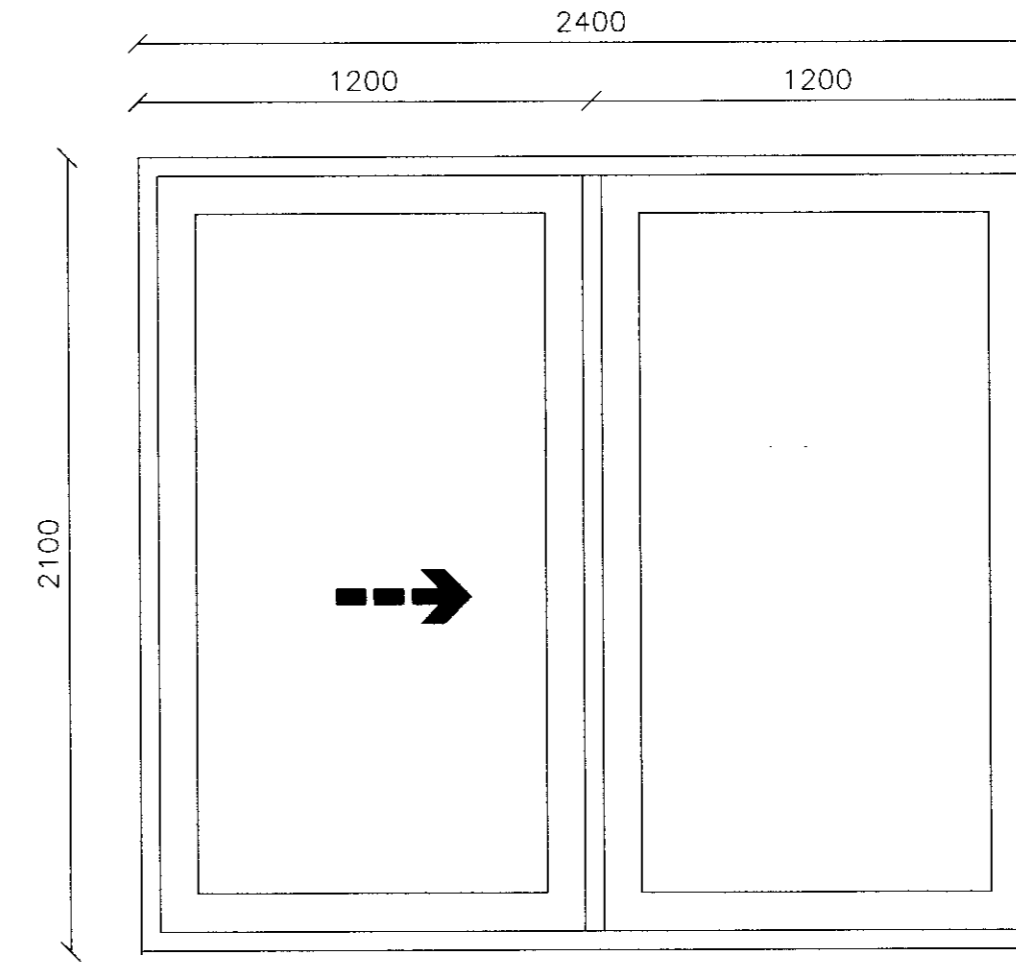


H-4
Hæð ofan á hurð.....2110mm
Opnun.....Sjá grunnmynd
Fjöldi 1.stk.

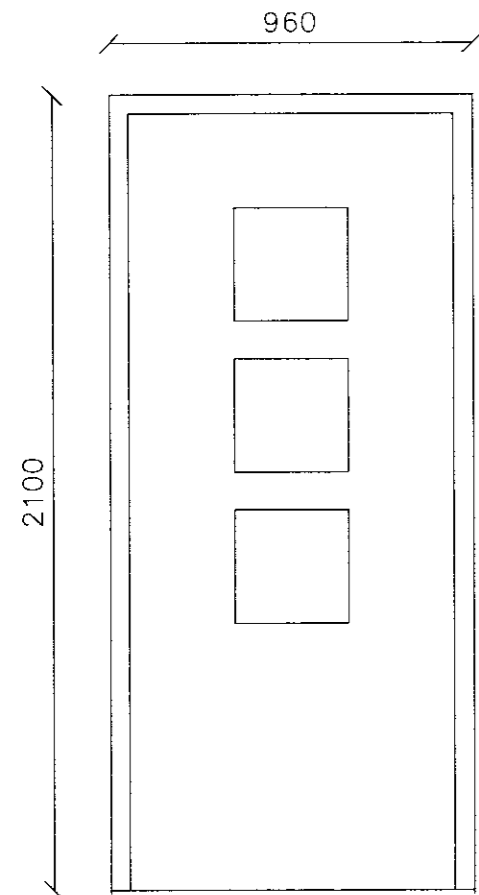

H-3
Hæð ofan á hurð.....2110mm
Opnun.....Hægri út
Fjöldi 1.stk.

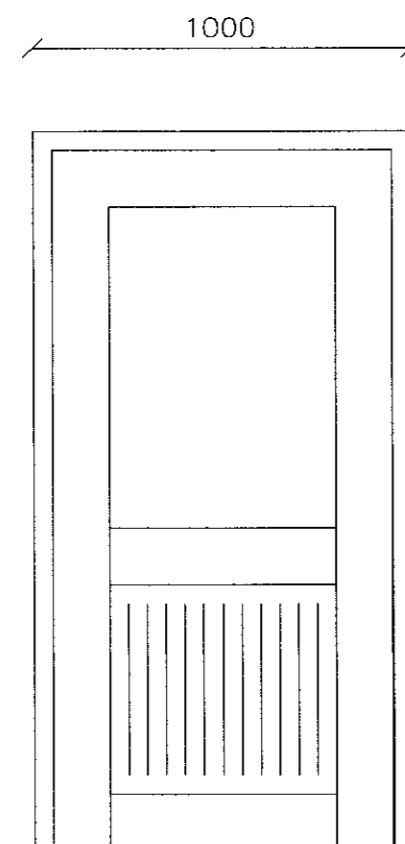

H-5
Opnun.....Hægri út
Fjöldi 1.stk.

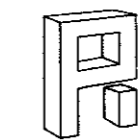

Pro-Ark teiknistofa

Sléttuvegur 5, Flúðum

10-062 Glugga- og hurðateikningar

Eiríkur Vignir Pálsson BFI

Kt: 010975-4179

Kjartan Sigurbjartsson BFI

Kt: 190275-5319

Teikn. K.Sig
Dags. Janúar 2011
Mkv. A2 - 1:20

01.03- A