


Gudfrí Þórisson

Upprunalegur hönnuður:

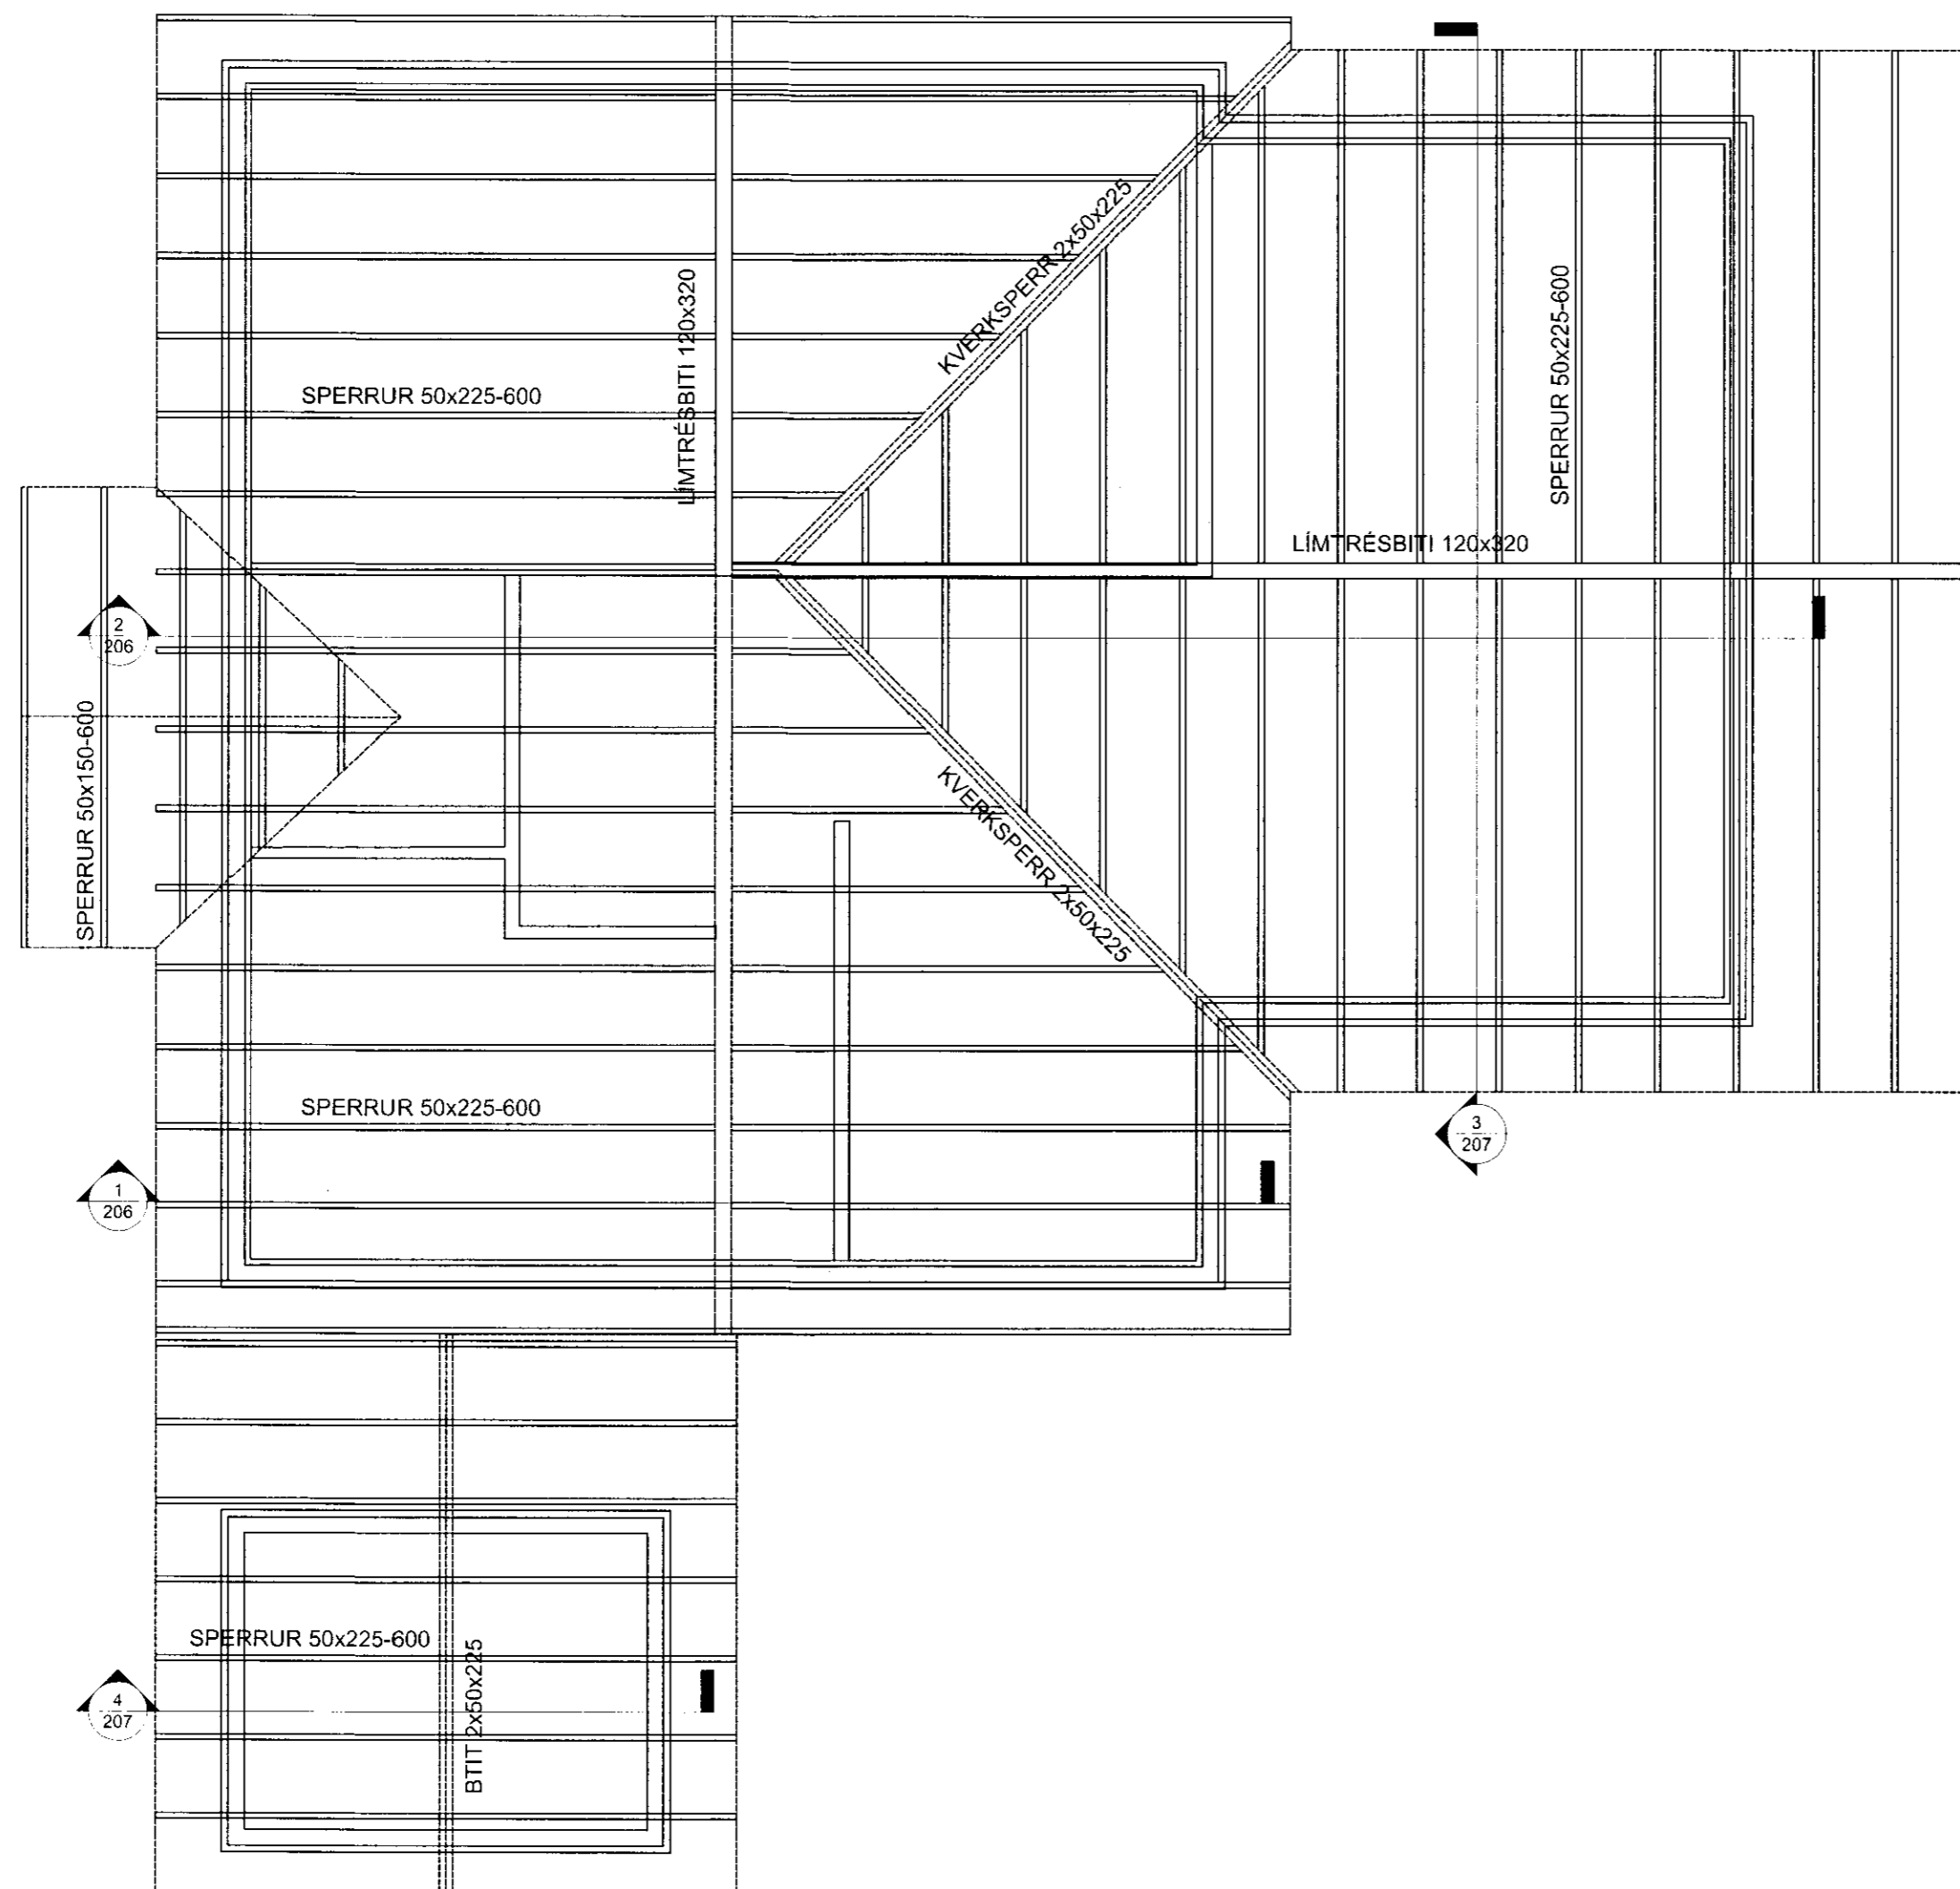

Trévirki:

Burðarvirki skulu vera K18, K24, K30 skv. ÍST/DS 413, K18 þar sem ekki annað er tekið fram. Krossviður skal vera minnst 7 laga grenikrossviður. Rakastig í timbri við uppsetningu skal ekki vera hærr en 15%.

Festijám, naglar, boltar og skrúfur:

Stálgæði í timburfestingum skulu vera a.m.k. ST37-2 skv. DIN 17100. Allar festingar skulu vera heitgalvaniseraðar eða ryðfrjár. Öll festijám, boltar, skrúfur og naglar í gagnvarið timbur skulu vera heitgalvaniseruð eða ryðfrí. Ekki má nota smán ryðfría nagla og galvaniseruð festijám. Kamsaumur skal vera 4,0x40

Þakvirki:

Límrébitar:

Límrébitar skulu vera L40 skv. ÍST/DS 413, Límrébiti gengur í gegnum húsið og skal vera 120x320, Límrébiti er yfir stofu og skal vera 120x320. Límré sem gengur í gegnum húsið situr á útveggjum beggja vegna og á súlu í miðju. Límré yfir stofu situr á útvegg annarsvegar og á súlu við hinn límrébitann. Festa skal límrébita niður með BMF 105 vinklum með styrk. Negla skal með kamsaum 4,0x40 8+8.

Sperrur:

Sperrur eru 50x225. Sperrur eru festar að neðan með BMF 105 vinklum með styrk beggja vegna á útveggjum, negla skal með kamsaum 4,0x40 8+8 og festa með BMF skóm að ofan við límrébita, negla skal með kamsaum 4,0x40 8+6+8. Kverksperrur eru 2x50x225 skrúfaðar saman. Enda sperrur á göflum skulu klæddar með 10mm krossvið.

Klæðning:

Klæða skal þakið með 12mm vatnspólum krossvið eða 25x150 borðum undir bárujám. Fullnegla skal krossviðinn eða borðklæðninguna.

Loftun:

Þess skal vandlega gætt að loftun nái yfir bita í toppi og yfir kverksperru. Sperrur skulu ná 20mm upp fyrir límrébita og kverksperru.

Í öllum atriðum skal varið eftir íslenskum byggingareglugerðum.

Útg. Távl. Dags. Tölkn. Skýring / Breyting. Samp.vk. Dags.
*Tilvísun: ÚTR: útgáfa innri rýni, USV: útgáfa samp. verkkaupa, ÚTF: útgáfa til framleiðanda, ÚTB: útgáfa fbyggingarmetfr. ÚTV: útgáfa verkefningar

Lárus Óskarsson og Svala Sigurjónsdóttir

VERKKAUPI / EIGANDI

Fristundahús

TEGUND VERKS

Sléttubýggð 6, Skéttuhlíð, Hrunamannahreppi

GA/ANSI/ADSE/INING

LANDNÚMÉR:	219023
STAÐGR.:	XXXX-X-XXXXXXXX
MHL:	
MKV.:	1:50
BLAÐSTÆRD:	A2
ÚTGÁFA DAGS:	23.09.10
STOFN DAGS:	13.09.10
TEIKNAD:	DM
YFIRFARIÐ:	DM

100913 - 07 - - A - 205 -

VERKNR. MAPPA SVÆÐI AÞYRGD SFB NR. RADNR. ÚTGÁFA



TOGSON ehf kt. 450307-2540

Brekadal 1 | 260 Reykjanesbær | Sí: 899 3838 | togson@togson.is | www.togson.is

© TOGSON ÖLL AFNOT OG AFRITUN TEIKNINGAR AÐ HLUTA EÐA Í HEILD ER HÁÐ SKRIFLEGU LEYFI HÖFUNDA

1 Grunnmynd
1 : 50