

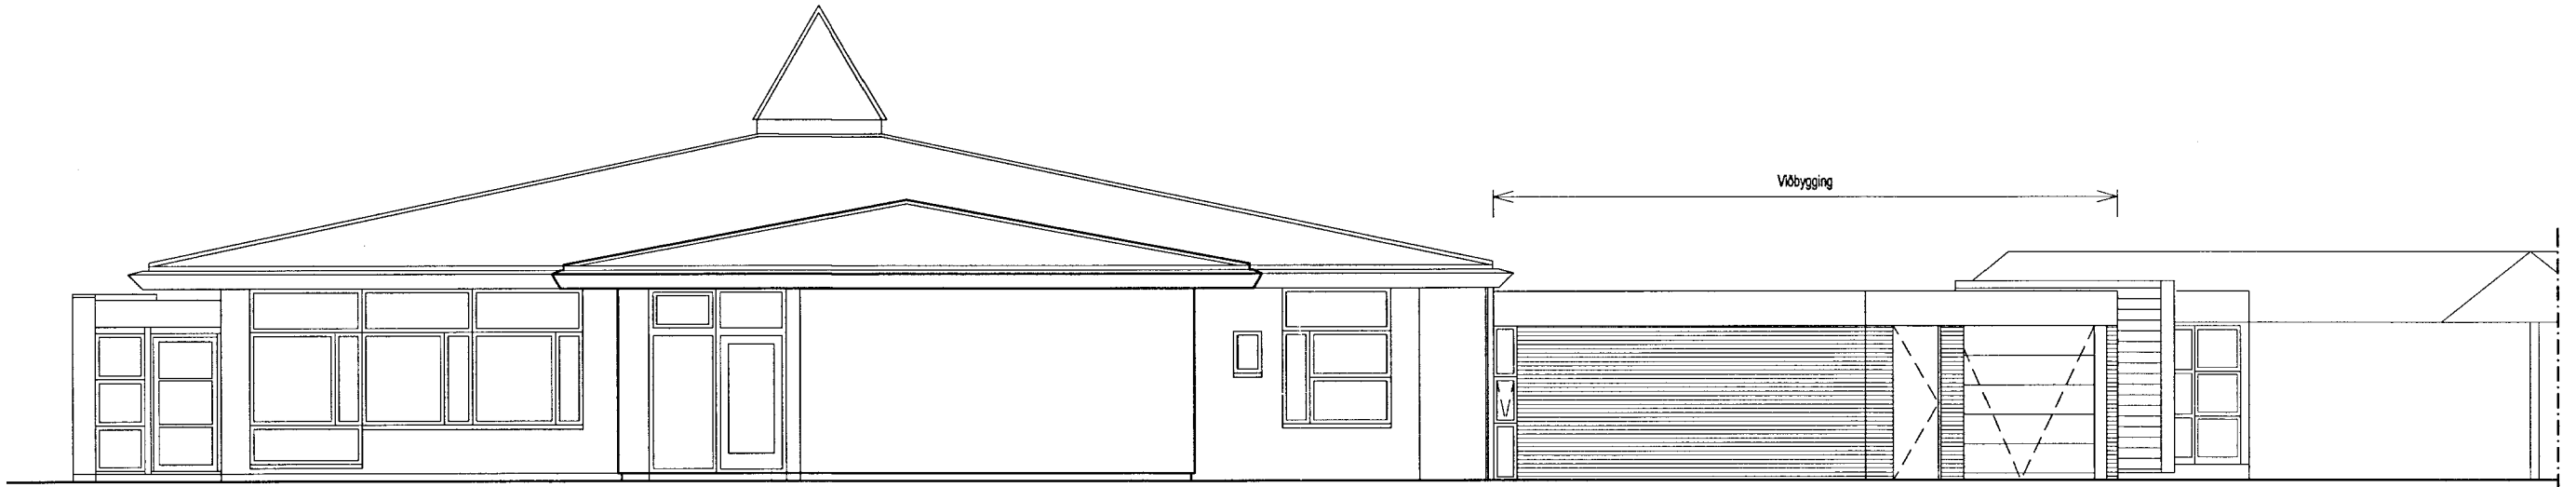
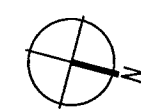


Grunnmynd Þjónustubygging - móttaka

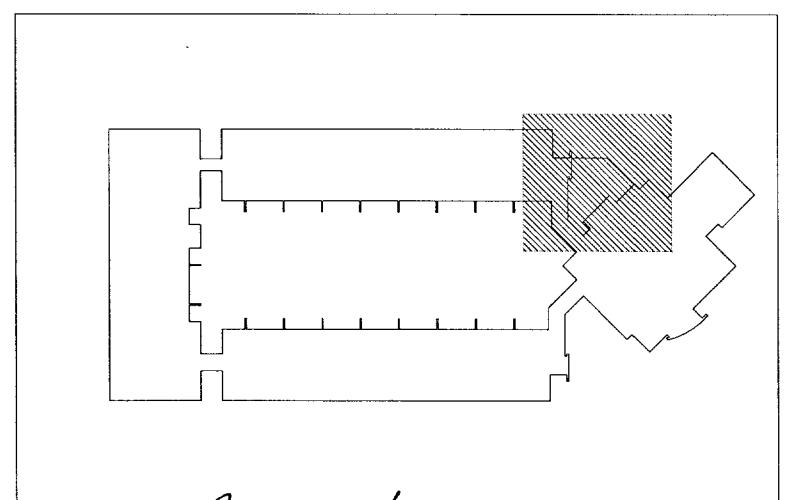

Norðvestur - Þjónustubygging

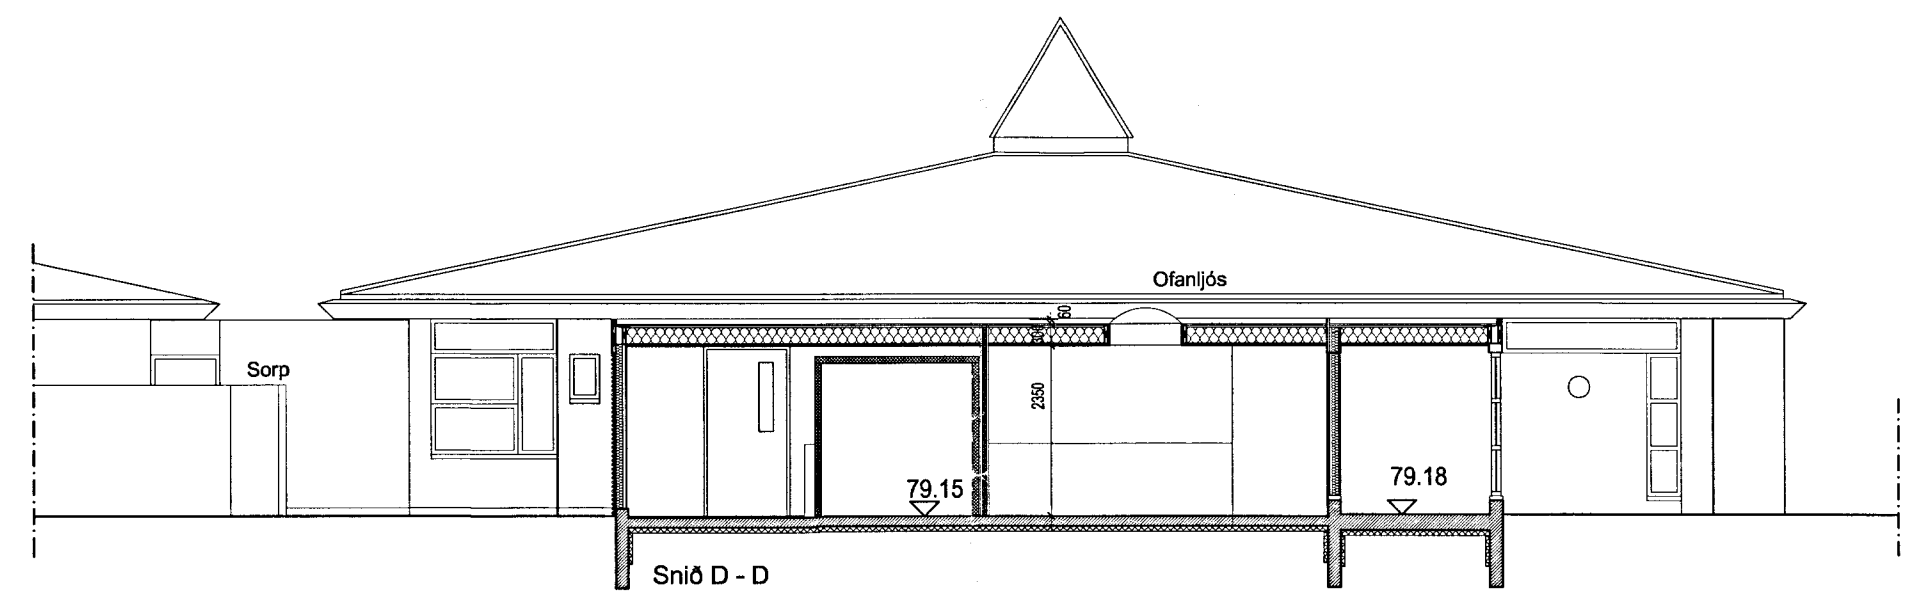

21.08.2013 *Þórunn Guðlaugsson*
apparat

BJÖRGVIN SVEIBJÖRNSSON ARKITEKT FAI
 270664-5989

ÁRMÚLLI 24 PÓSTHÓLF 6127 108 REYKJAVÍK
 Sími: 561 2680 / 898 9407 FAX: 561 2681 APPARAT@APPARAT.IS

VERK: Hótel Flúðir
 TEIKN: Vesturbrún 1, Flúðir - Viðbygging við þjónustuhús
 VERK NO: 1207
 KVARDI: 1:100
 HANNAÐ: BS TEIKNAD: NG
 DAGS: 15.08.2013 TEIKN NO: 1.01.04

Eftirprentun og afrit af teikningu þessart er óheimil nema með skriflegu samþykki höfundar í samræmi við ákveðin hlífðarskrá