


Samþykkt
21. Júlí 2008
Byggingarfulltrúi uppsveita Árnæssýslu

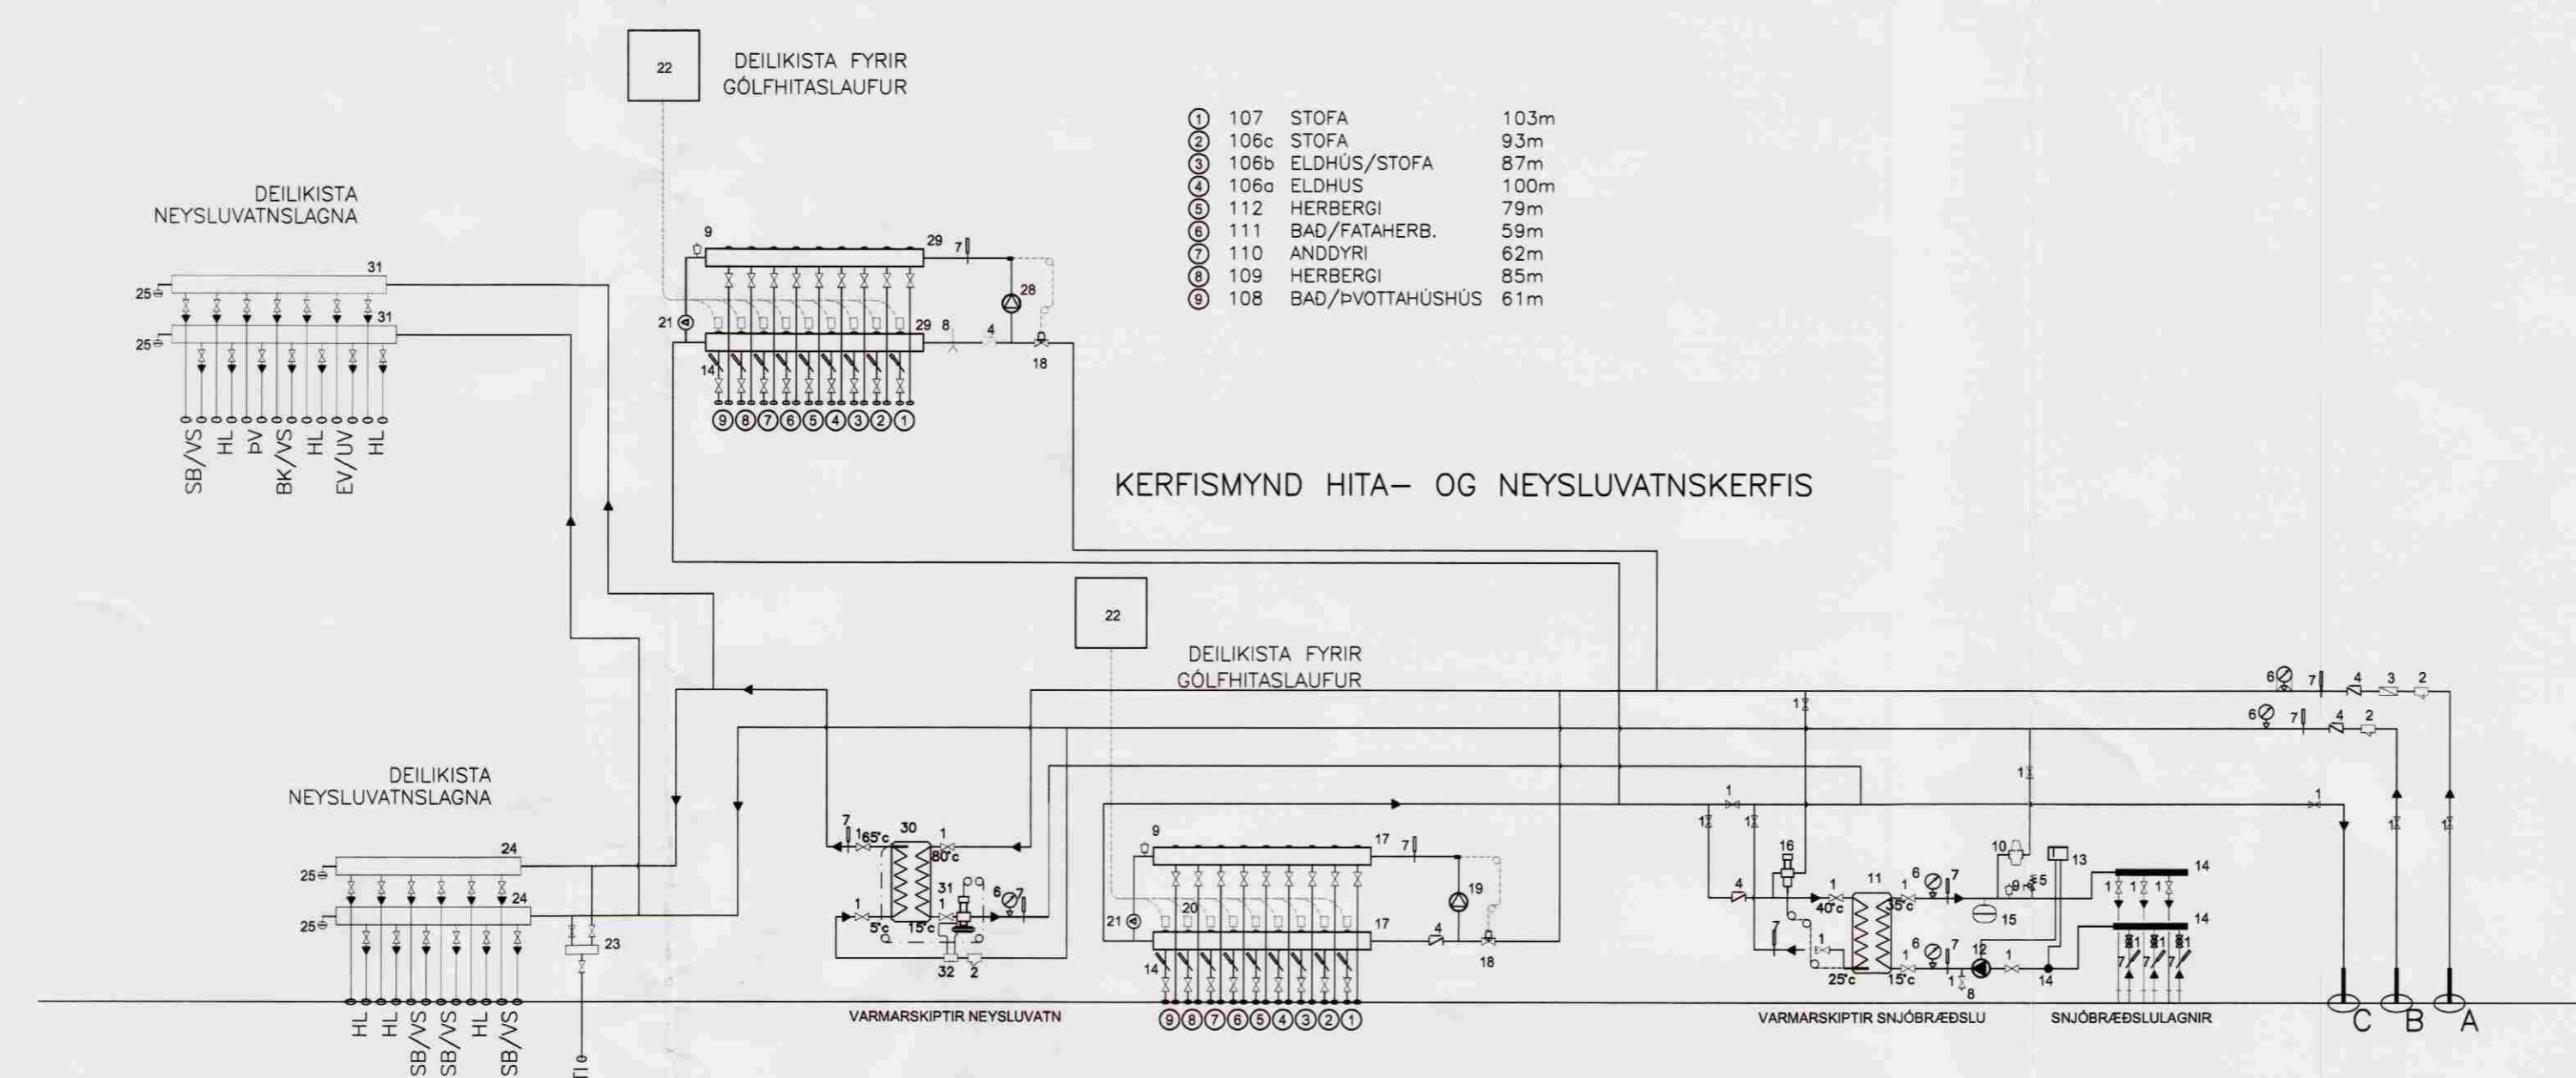


- 107 STOFA 103m
- 106c STOFA 93m
- 106b ELDHÚS/STOFA 87m
- 106a ELDHÚS 100m
- 112 HERBERGI 79m
- 111 BAD/FATAHERB. 59m
- 110 ANDDYRI 62m
- 109 HERBERGI 85m
- 108 BAD/ÞVOTTAHÚSHUS 61m

- 101a BÍLSKÚR 79m
- 101b BÍLSKÚR 68m
- 103b HERBERGI 96m
- 103a BAD 39m
- 104a HERBERGI 106m
- 104b BAD 45m
- 105a HERBERGI 109m
- 105b BAD 52m
- 102 GEYMSLA 41m

HITAMÉLIR KOMI Á HVERJA SLAUFU SAMANLÖGÐ LENGÐ GÖLFGEISLARÓRA ER 1364m
STJÓRNLOKI FYRIR HVERJA SLAUFU STYRIST AF HITANEMA Í HERBERGI
HITANEMI STAÐSETJIST Á INNVEGG SKV. FYRIRMÆLLUM FRAMLEIÐANDA
TEKID SKAL MIÐ AF STAÐSETNINGU LJÓSRÓFA ÞAR SEM ÞVÍ VERÐUR VID KOMID

- A INNTAK HITAVEITU
- B INNTAK VATNSVEITU
- C AFRENSLI HITAVEITU
- RENNSLISSTEFNA
- 1. RENNILOKI EDA KÜLLULOKI
- 2. SIA
- 3. VATNSMÁLIR
- 4. EINSTREYMSLOKI
- 5. ÖRYGGISLOKI
- 6. ÞRYSTIMÉLIR
- 7. HITAMÉLIR
- 8. TÆMING
- 9. SJÁLFRYRK AFLOFTUN
- 10. SJÁLFRYRK AFYLLING
- 11. VARMASKIPTIR SNJÖBRÆÐSLUKERFIS
Veituhlið: hitastig 40/20°C dp=1,5mVs (15kPa)
Bræðuhlið: hitastig 15/35°C dp=1,5mVs (15kPa)
VATN Í SNJÖBRÆÐSLUKERFI SKAL BLANDA MED FROSTLEGI ÞANNIG AD FROSTÞOL VERÐI A.M.K. -15°C
- 12. FJÖLHRADA DÉLA
- 13. STÍLLANLEGUR RÓPI SEM SLER DÉLU ÚT VID GEFD HITASTIG, T.D. +2°C.
- 14. DEILIKISTA SNJÖBRÆÐSLU
- 15. ÞENSLUKER
- 16. HITASTYRDUR LOKI (AVTB15 0°C-30°C) STÍLLIST Á 25°C.
- 17. DEILIKISTA GÖLFGEISLA, 9 TENGINGAR
- 18. HITASTYRDUR LOKI
- 19. DÉLA GÖLFGEISLALAGNA 15 l/min við 6mVs
- 20. SEGULLOKAR Á BAKRÁS HITASLAUFA, STYRAST AF HITASKYNNJURUM Í HERBERGIUM.
- 21. ÞRYSTILETTIR
- 22. STJÓRNSTÖÐ TENGIST NEMUM Í HERBERGIUM.
- 23. BLÖNDUNARBÚNADUR FYRIR HEITAN POTT
- 24. DEILIKISTA NEYSLUVATNSLAGNA
- 25. HÖGGDEYFIR, T.D. FLAMCO FLEXOFIT
- 26. DEILIKISTA GÖLFGEISLA, 9 TENGINGAR
- 27. SEGULLOKAR Á BAKRÁS HITASLAUFA, STYRAST AF HITASKYNNJURUM Í HERBERGIUM.
- 28. DÉLA GÖLFGEISLALAGNA 20 l/min við 6 mVs
- 29. DEILIKISTA NEYSLUVATNSLAGNA
- 30. VARMASKIPTIR (158 kW)
Veituhlið: hitastig 80/15°C dp=1,5mVs (15kPa)
Bræðuhlið: hitastig 5/65°C dp=1,5mVs (15kPa)
- 31. HIT- OG ÞRYSTIYRDUR LOKI (AVTQ20) stíllist á 65°C
- 32. STJÓRNLOKI FYRIR AVTQ20 LOKA

FRAMKVÆMD PRÓFS:
PRÓFUN SAMKVÆMT DIN 988
PRÓFUNARÞRYSTINGUR ER 1,5xHÁMARKSÞRYSTINGUR FRÁ VEITU Ppróf=1,5xPveitu (MINNST 15bar FYRIR NEYSLUVATN EN 9bar FYRIR HITALAGNIR)
VID FORPRÓF SKAL AUKA ÞRYSTING UPP Í 15bar (9bar) OG BÍÐA Í 10 MÍN AUKA ÞÁ ÞRYSTING AFTUR UPP Í 15 bar (9bar) OG SIDAN AFTUR EFTIR 20 MÍN.
EFTIR 30 MÍN B SKAL SKRÁ NIDUR ÞRYSTING OG AFTUR EFTIR 60 MÍN C OG MÁ ÞRYSTINGUR EKKI HAFA FALLID UM MEIRA EN 0,6bar.
ADALPRÓFID FER FRAM Í BEINU FRAMHALDI OG ÞRYSTINGUR Í D MÁ EKKI HAFA FALLID MEIRA EN 0,2bar Á 120 MÍN FRÁ C TIL ÞESS AD PRÓF TELJIST HAFA VERID LOKID MED FULLNÆGJANDI ÁRANGRI.
NIDURSTÖÐUR ÞRYSTIPRÓFANA:
1. FORPRÓFUN:
PRÓFID HEFST KL: _____
A _____ bar
ÞRYSTINGUR EFTIR 30 MÍN. B _____ bar
ÞRYSTINGUR EFTIR 60 MÍN. C _____ bar
2. ADALPRÓFUN:
ADALPRÓF BYRJAR EFTIR AD FORPRÓFI LYKUR KL: _____
C _____ bar
ÞRYSTINGUR EFTIR 120 MÍN. D _____ bar
LEKI O JÁ O NEI
PIPULAGNINGAMEISTAR: _____
DAGSETNING: _____
FRAMKVÆMT AF: _____

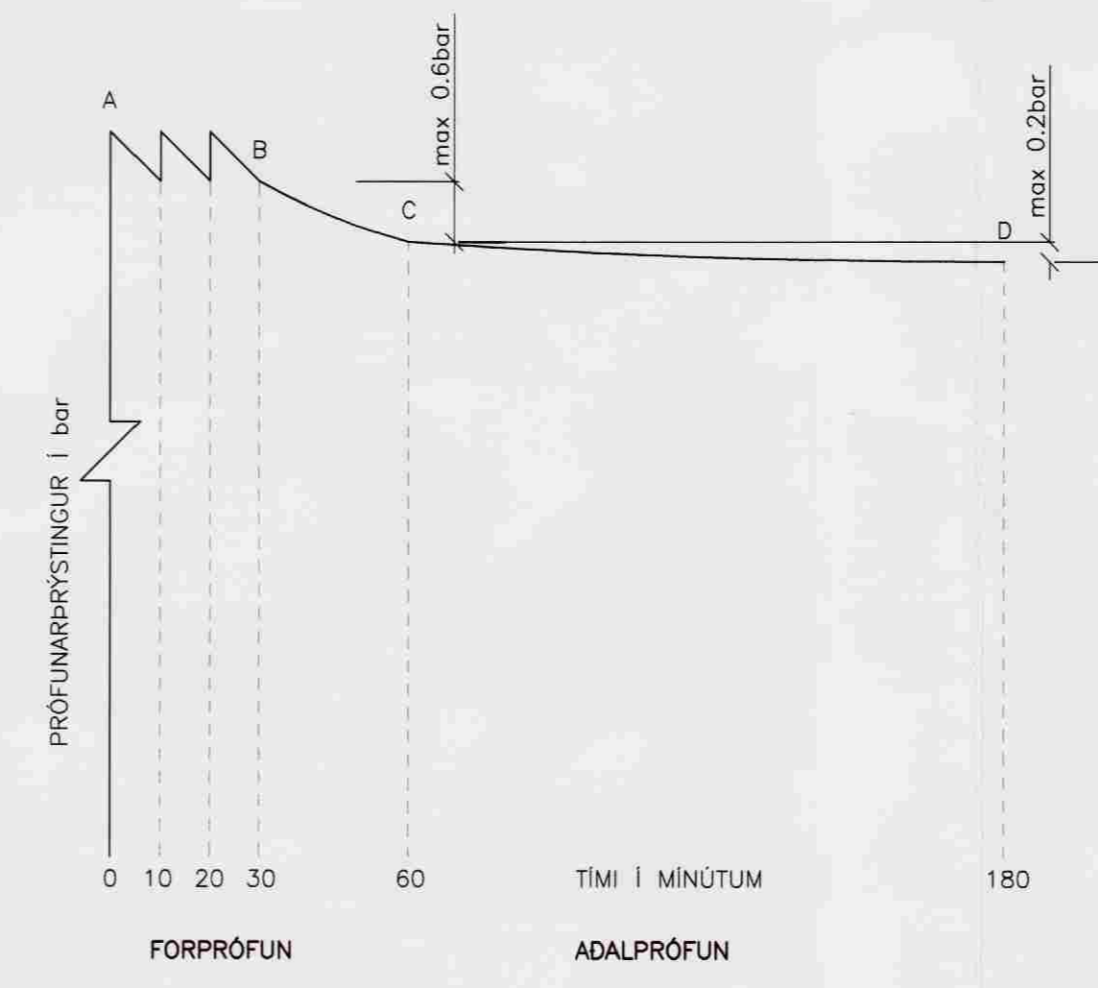

1. ATHI UPPRÞÖÐUN OG STYRING ENDURSKODIST BEGAR GERD OG TEGUND STJÓRNTEKJA HEFUR VERID VALIN
AFKÖST BÚNADAR SNJÖBRÆÐSLUKERFIS VERDA AKVEDIN BEGAR UPPLÝSINGUM UM STERÐ SNJÖBRÆÐDRA SVÉDA LIGGJA FYRIR

VESTURBRÚN 3, FLÚÐUM

LAGNIR Málkvarði

TENGIKISTA STJÓRNÞUNADAR

Homob. GH	Fellob. SJ	Vifrob. GH	Dagb. Júlí 2007
Síð á disk	Síðamárk: 07168-31	Vörub. 07168	Bl.nr. 351

Sampykkt: _____

VERKFRÆÐISTOFA SUÐURLANDS EHF

Austurvegur 5, 800 Selfoss, Sími: 482 3900, Fax: 482 3914, Netf: verkud@verkud.is

Frumstærð blaðs, A1