


Guðjón Þórisson

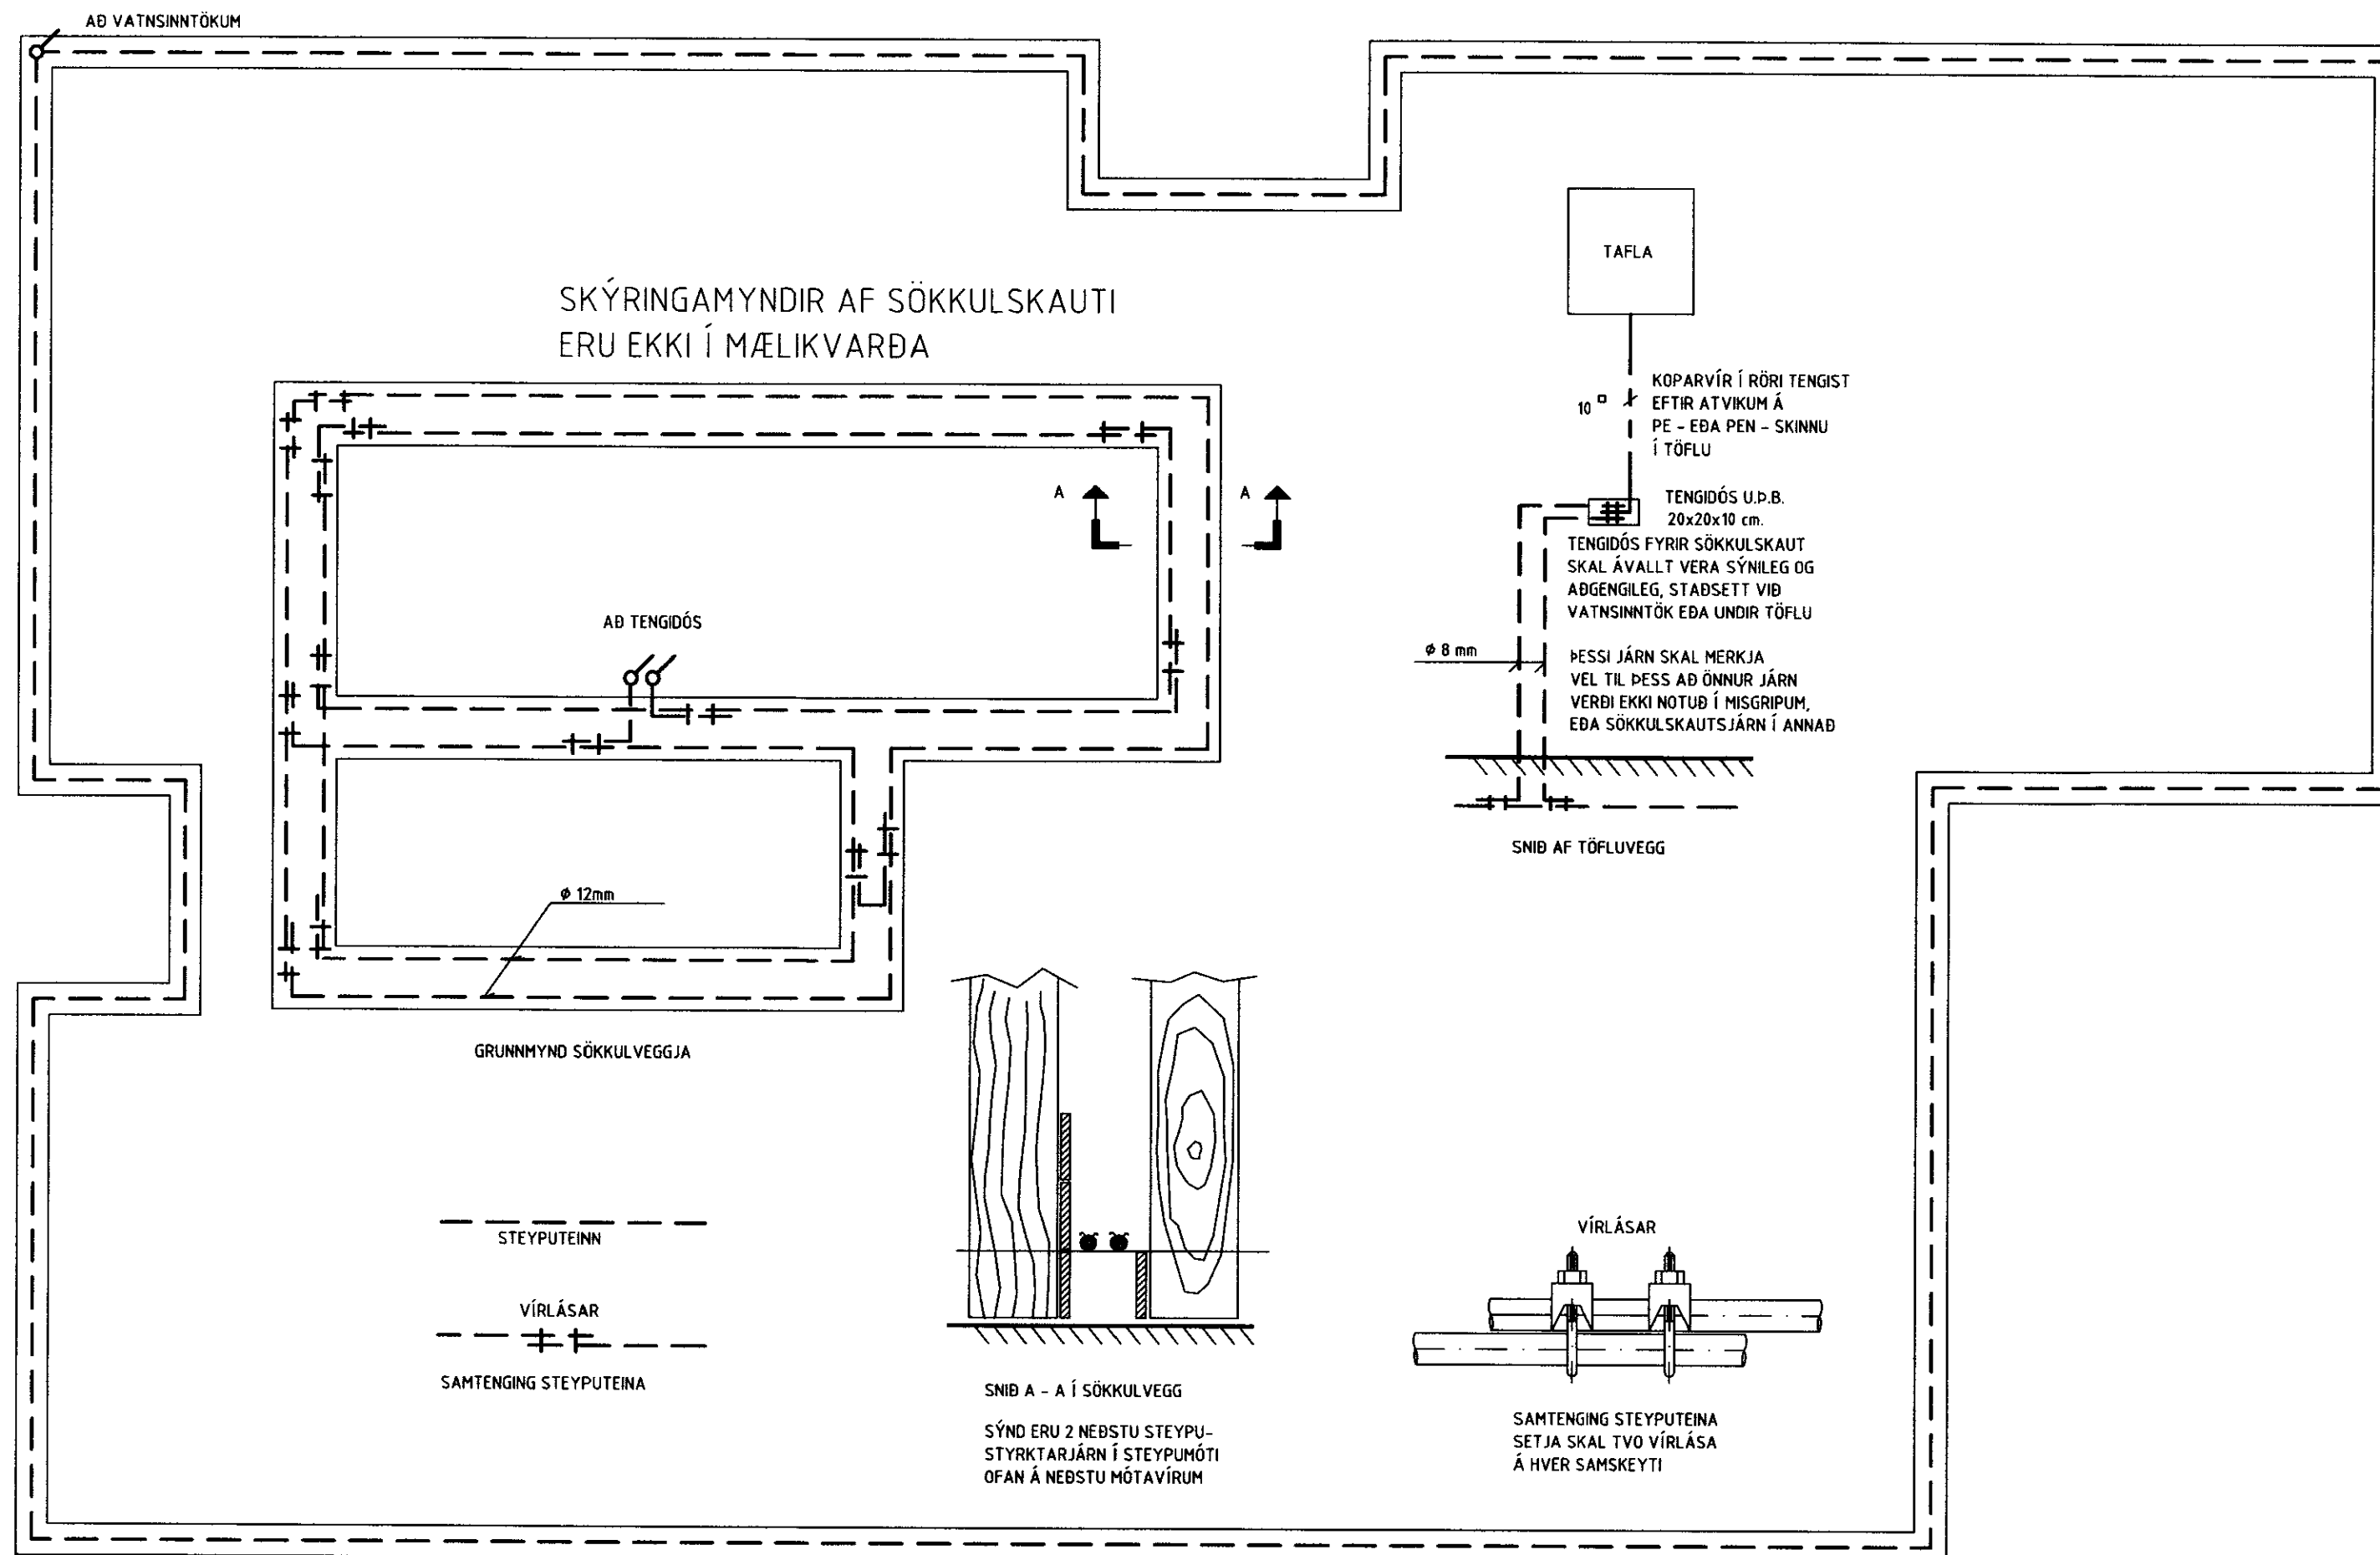

HÖNNUÐUR:

Þór Stefánsson

YFIRFARID:

Þór Stefánsson

SAMBÝKTI:

KT:

BREYTINGAR:

ÚTPRENTAD: 12.7.2009 21:38:04
SÍÐAST VISTAD: 12.7.2009 18:04:18

VERKHEITI:

Íbúðarhús

Vesturbrún 5

Flúðir

VERKHLUTI:

Sökkulskaut

Mkv: 1:50



RAFLAGNATEIKNINGAR
ÞÓR STEFÁNSSON RAFMAGNSIÐNFRÆÐINGUR
EYRAVEGI 32 SELFOSSI SÍMAR 482 3480 & 897 8718
NETFANG: rafteikn@selfoss.is FAX 482 3366

TÖLVUNAFN PLOTT DAGSETNING
Þór Stefánsson, Rafteikn2.7.2009 16:00Rafteikn-1221.dwg

SLÖÐ D:\VERK\VESTURBRÚN 5\MYNDIR\

VERKNÚMÉR

1221-2007-085

BLAÐ

2 af 5

Júlí 2009