




Veggur 1
M 1:50

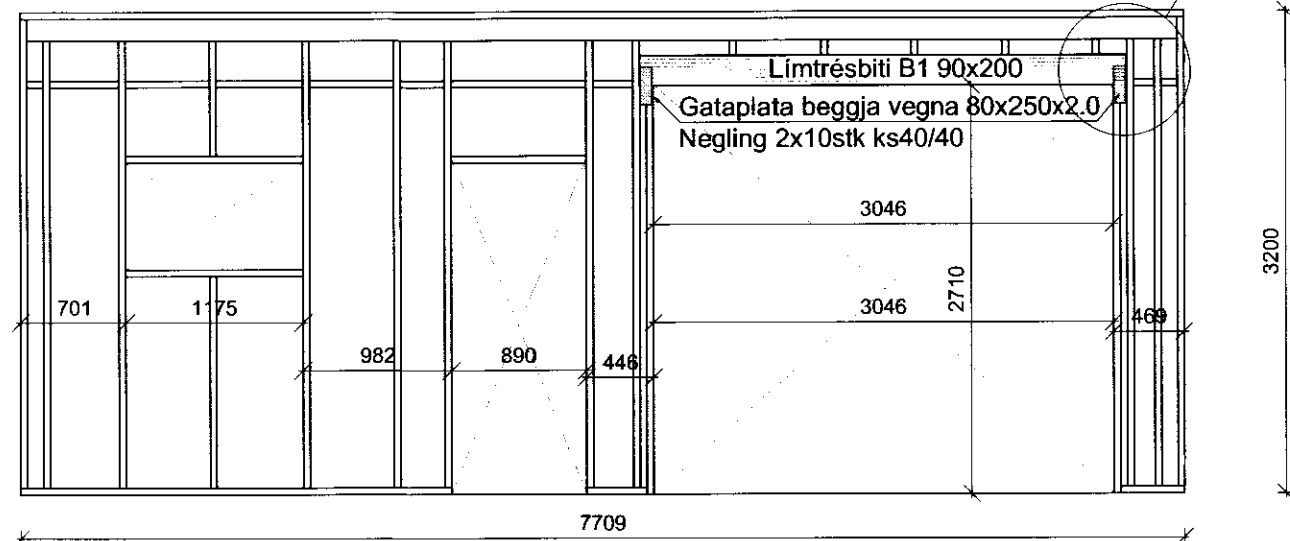

Veggur 2
M 1:50

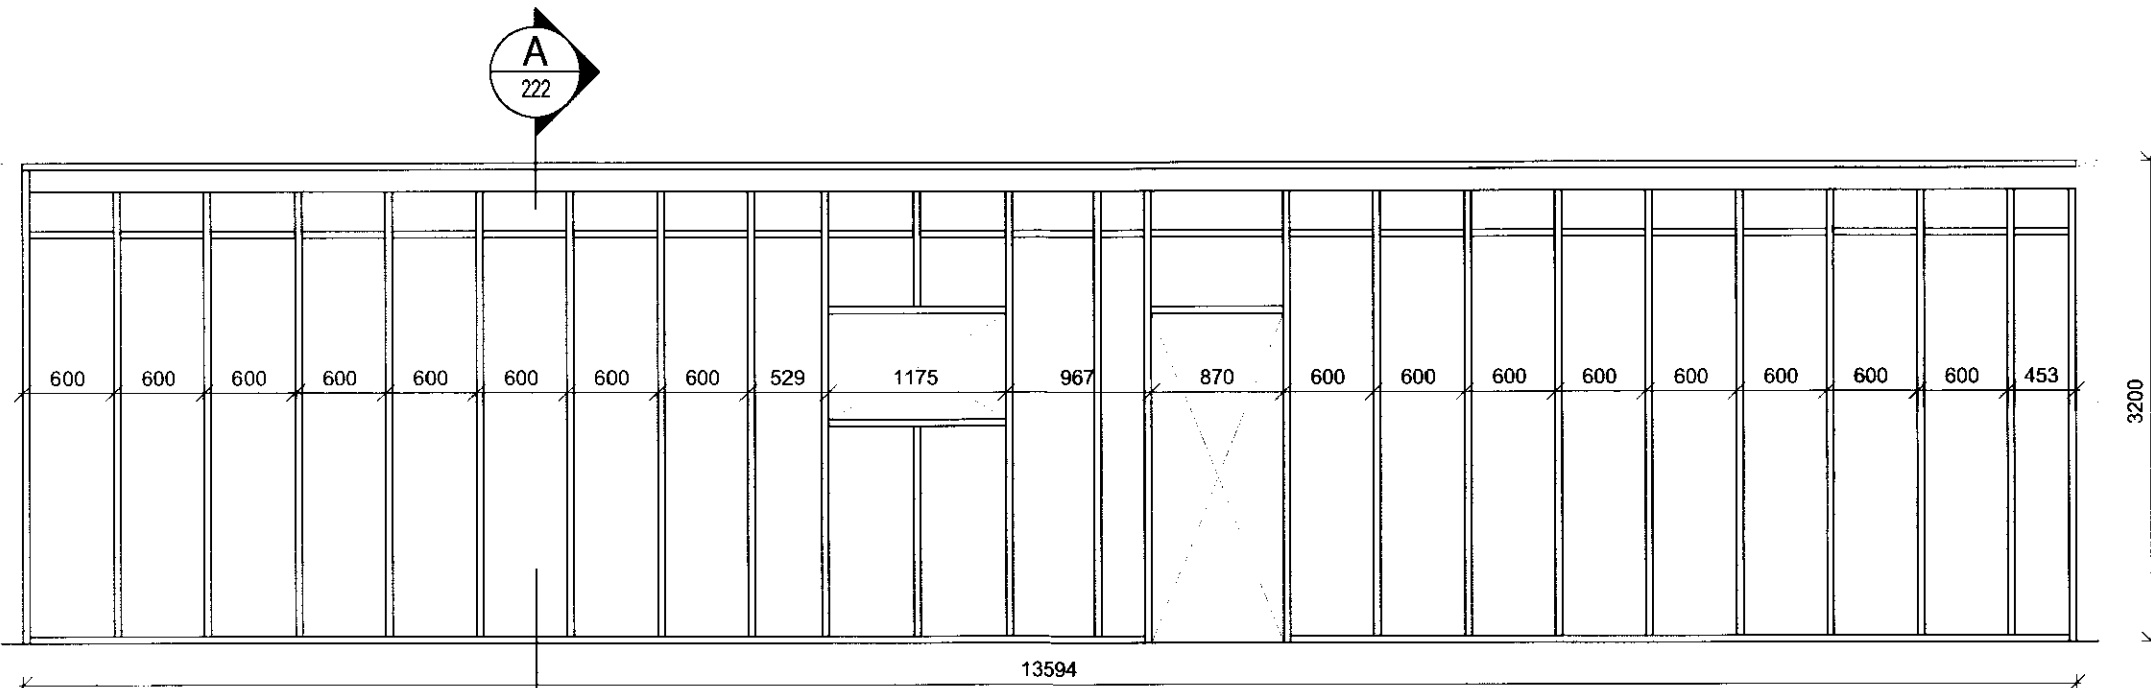

Veggur 3
M 1:50

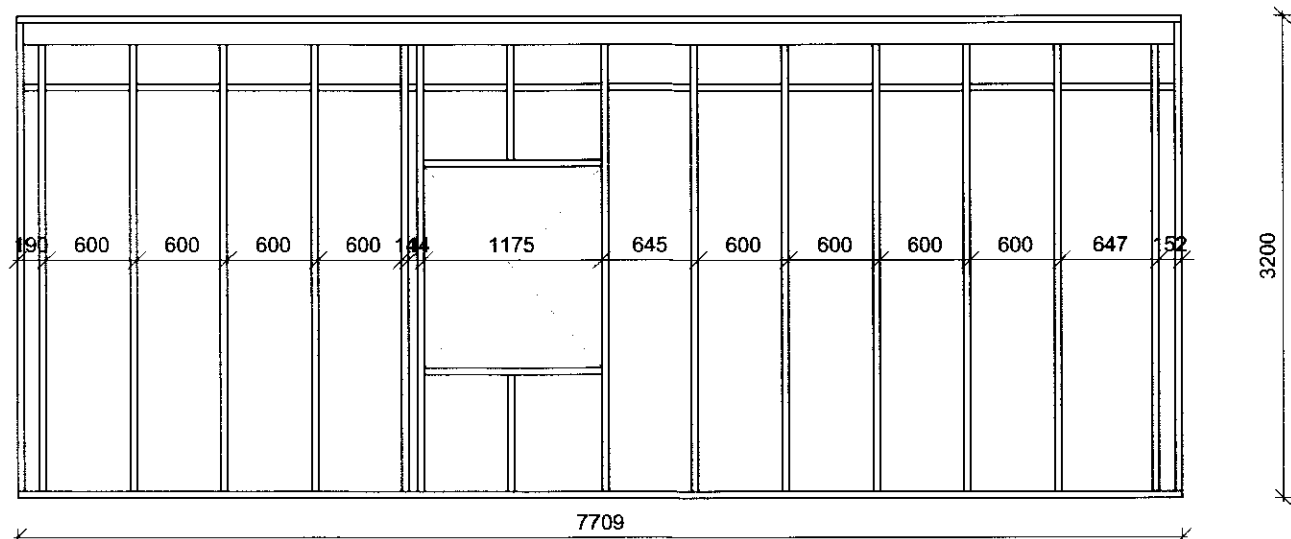

Veggur 4
M 1:50

Trévirki

Gæðaflokkar - timburgæði:
Limtré skal vera L40 samkvæmt ÍST/DS413.
Burðarviðir skal vera rakapólinn grenikrossviður sem uppfyllir rakamótstöðuflokk EN636-3 S, class 3 og límingarflokk EN314-3 (áður merkt WBP), skulu vera K18 skv. ÍST/DS413, nema annað sé tilgreint á vinnuteikningu.
Krossviður skal vera rakapólinn grenikrossviður sem uppfyllir rakamótstöðuflokk EN636-3 S, class 3 og límingarflokk EN314-3 (áður merkt WBP).
Rakastig í timbri við uppsetningu skal ekki vera hærra en 15%.

Timbur utanhúss, innsteypst eða boltað á stein skal fúavarið með tveimur umferðum af viðurkenndu fúavarnaefni.

Þar sem timbur leggst að steinsteypu eða steypist inn, skal setja asfaltþappa milli steins og trés ef ekki er notaður gagnvarinn viður.

Útveggjagrindur:

Útveggjagrindur eru almennt 45x145 stoðir með 600mm millibili. Lárétt lausholt koma í grind með ca.2750mm millibili.
Allir útveggir skulu klæddir með 9mm, 5 laga, WBP grenikrossvið, sem negldur er í rakapólið lím með ks 25/55 c/c200mm.


Negling þaks:

Þak er klætt með 25x150 borðum sem neglist í sperrur með 3stk 31 /80 á hverjum stað.
Þakjárn skal negla í samræmi við RB-blað 47.103 með heitgalv. 63mm kamsaum með þéttingu.
ATH. ef þak er klætt stölluðu þakjárn, skal fara eftir leiðbeiningum framleiðanda um lagningu þess.
Frágangur þaks á millibyggingu, sjá hönnun aðalhönnuðar.


Festijám, naglar, boltar, skrufur:

Stálgæði í timburfestingum skulu a.m.k. vera ST37-2 skv. DIN17100. Allar festingar skulu vera heitgalvaniseraðar eða sinkhúðaðar.

Öll festijám, boltar, skrufur og naglar í gagnvarið timbur skulu galvaniseruð eða ryðfrí.
Ekki má nota saman ryðfría nagla og galvaniseruð festijám.

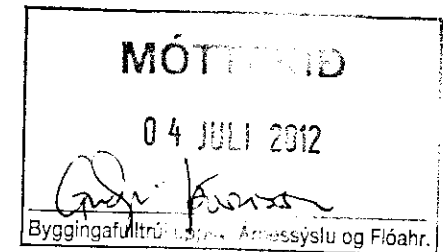

ÚTG. DAGS. ÚTGAFUFERILL HANNAD TEIKN. YFIRF.

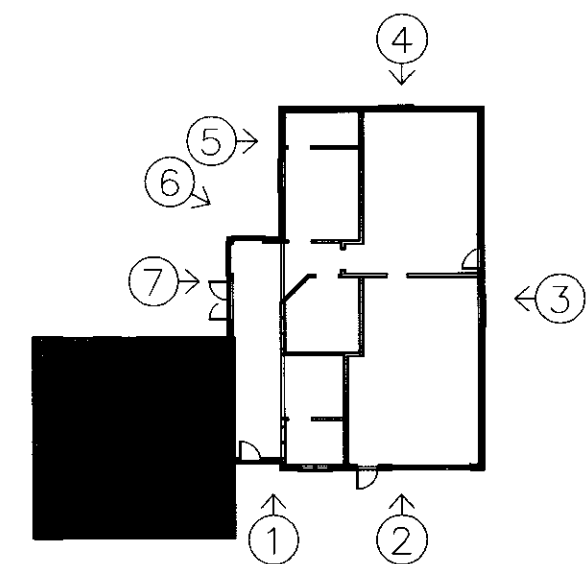

VERKFRÆÐISTOFA SUÐURLANDS EHF

Austurvegur 1-5, 800 Selfoss, Sími: 412 6900, Fax: 482 3914, Net: verk@verkaud.is

Vinaminni
Flúðir
Íbúðarhús, Viðbygging
Burðarvirki
Veggjagrindur

TEIKNÚMÉR	BLADSTÆRD	HANNAD:	GH
12028	A2	TEIKNAD:	EBB
221		YFIRFARID:	GH

DAGS.	MÆLIKVARDI	ÚTGÁFA
26.06.2012	1:50	A

SAMPYKKT: Guðmundur Hjallason 070966-5579