


ÚTG. DAGS. ÚTGÁFUERILL HANNAÐ TEIKN. YFIRF.

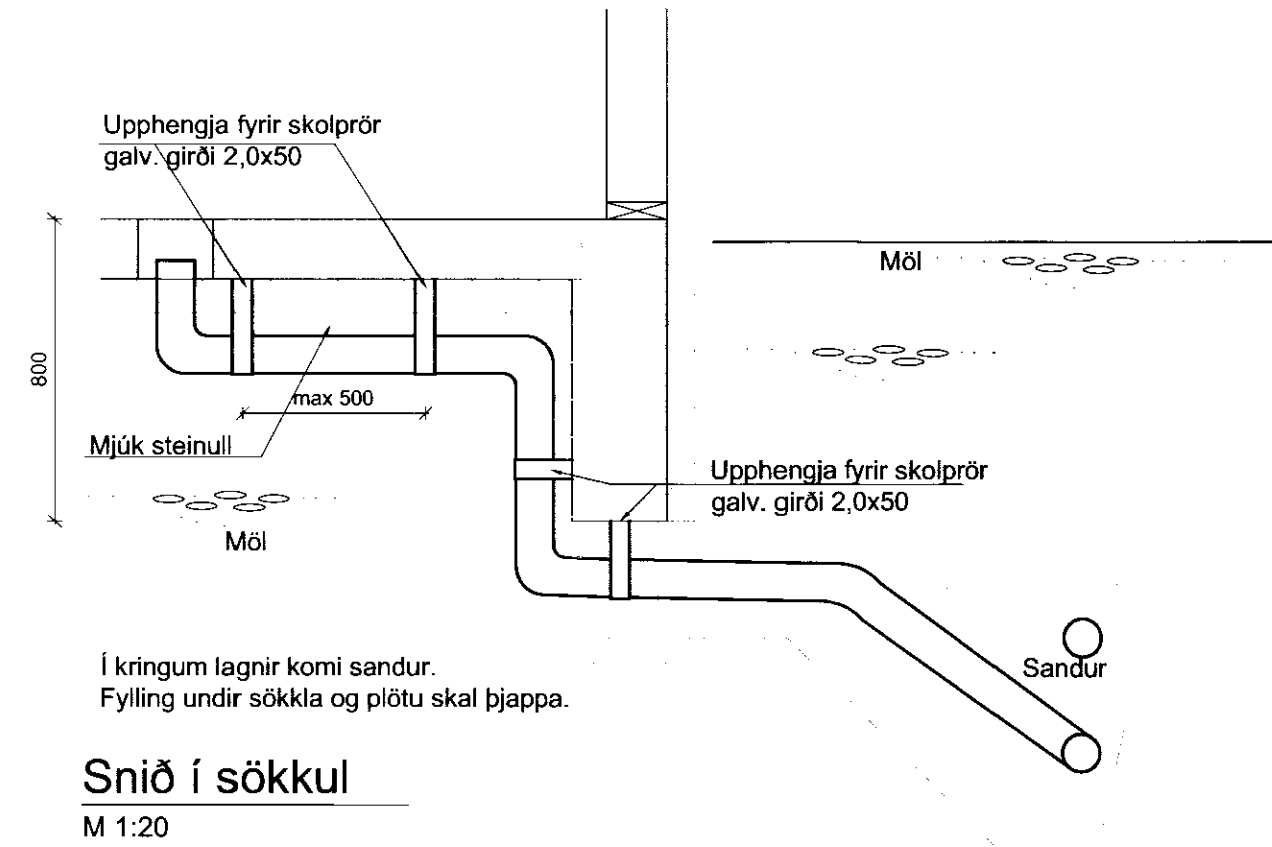

Situlagnir skv. sérmynd

Rotþró 3ja hófa a.m.k. 3600l.

Fyrsta hólf sé u.þ.b. helmingur rúmmáls.

Rotþró skal grafa niður á frostfria jarðveg.


Öll samskeyti séu þétt.

Loftræsting komi á þró.

Fólki er bent á að nota hrensilegi sem eru Lífrænir, þ.e. valda rotuninni í rotþrónni ekki skaða.


Haga skal niðursetningu og frágangi rotþróar skv. fyrirmælum framleiðanda.

Gera skal viðeigandi ráðstafanir til að lækka grunnvatnsstöðu umhverfis rotþró og siturlögn ef með þarf.

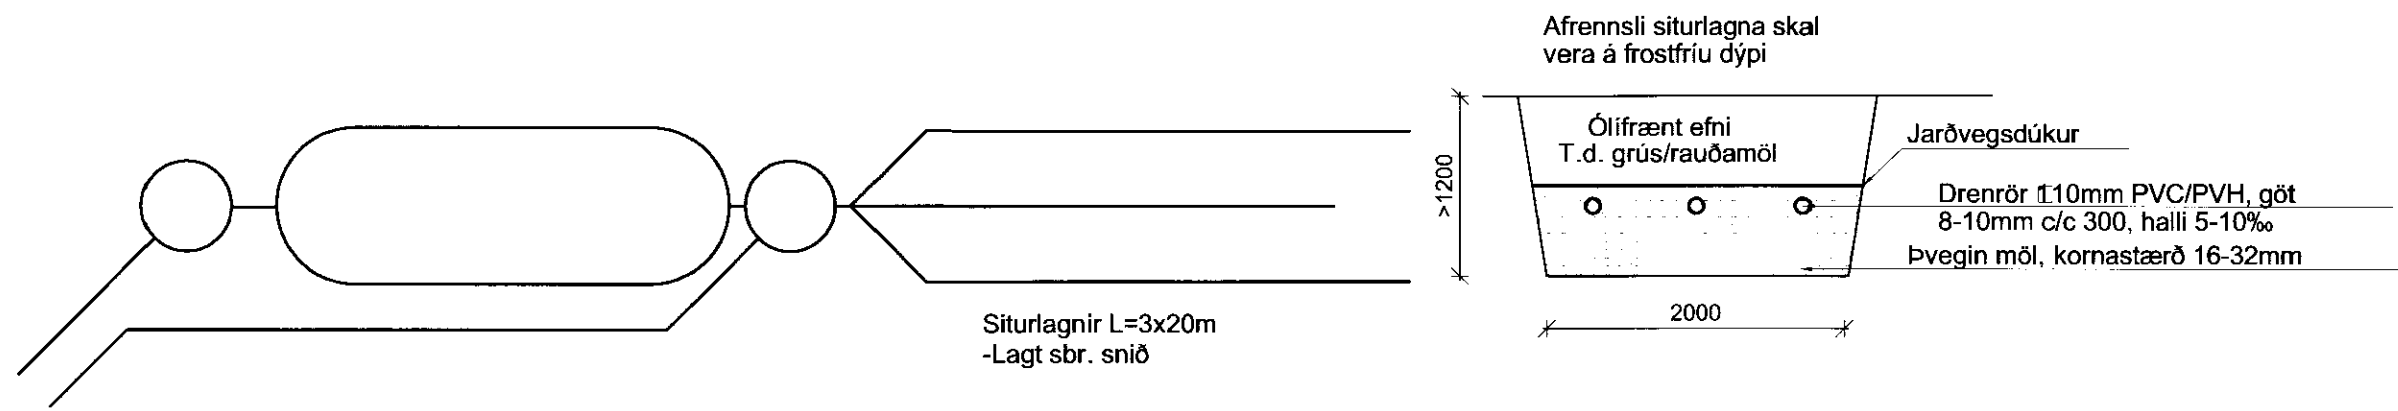

ROTÞRÓ OG SITURLÖGN 1:50

**Grunnmynd frárennislagna**  
M 1:50

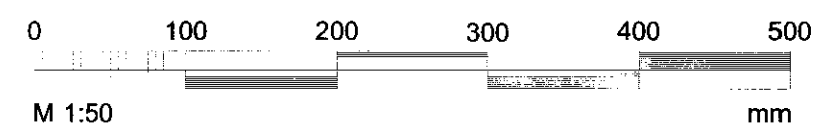

**VERKFRÆÐISTOFA SUÐURLANDS EHF**  
Austurvegur 1-5, 800 Selfoss, Sími: 412 8900, Fax: 482 3814, Netf: verkud@verlaud.is

Vinaminni  
Flúðir  
Lagnir  
Frárennislagnir  
Snið

TEIKNINÚMÉR	BLAÐSTÆRÐ	HANNAÐ:	GH
12028	A2	TEIKNAD:	EBB
312		YFIRFARID:	GH
DAGS.	MÆLIKVARDI	ÚTGÁFA	
26.06.2012	1:50	A	

SAMPYKKT: Guðmundur Hjaltason 070966-5579