




SAMPYKKT
 09 JUNI 2010
Ólafur Guðmundsson
 Byggingafræðingur, Árnassýslu og Flóahfir.

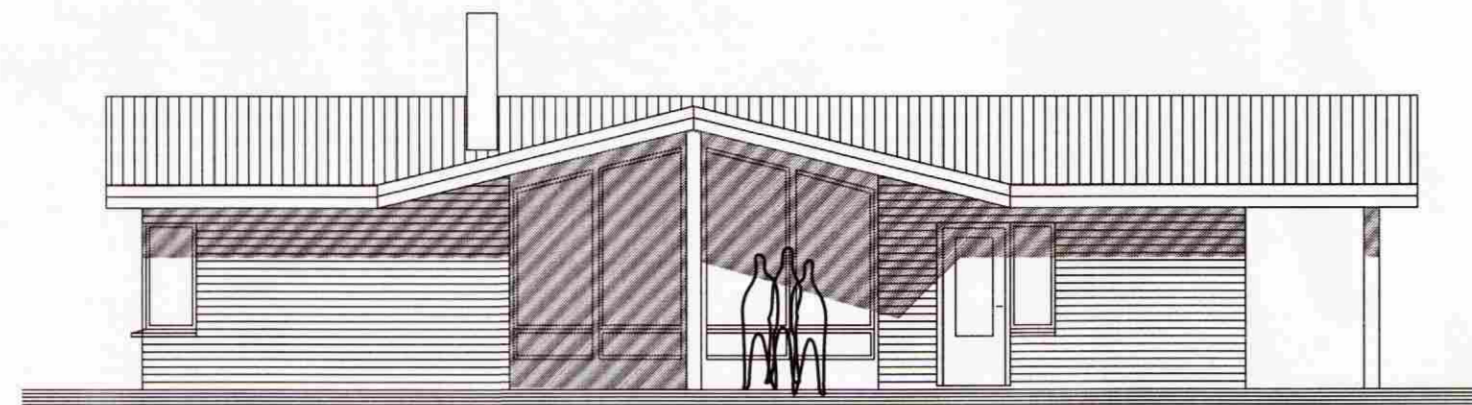


ÚTLIT TIL SUÐURS

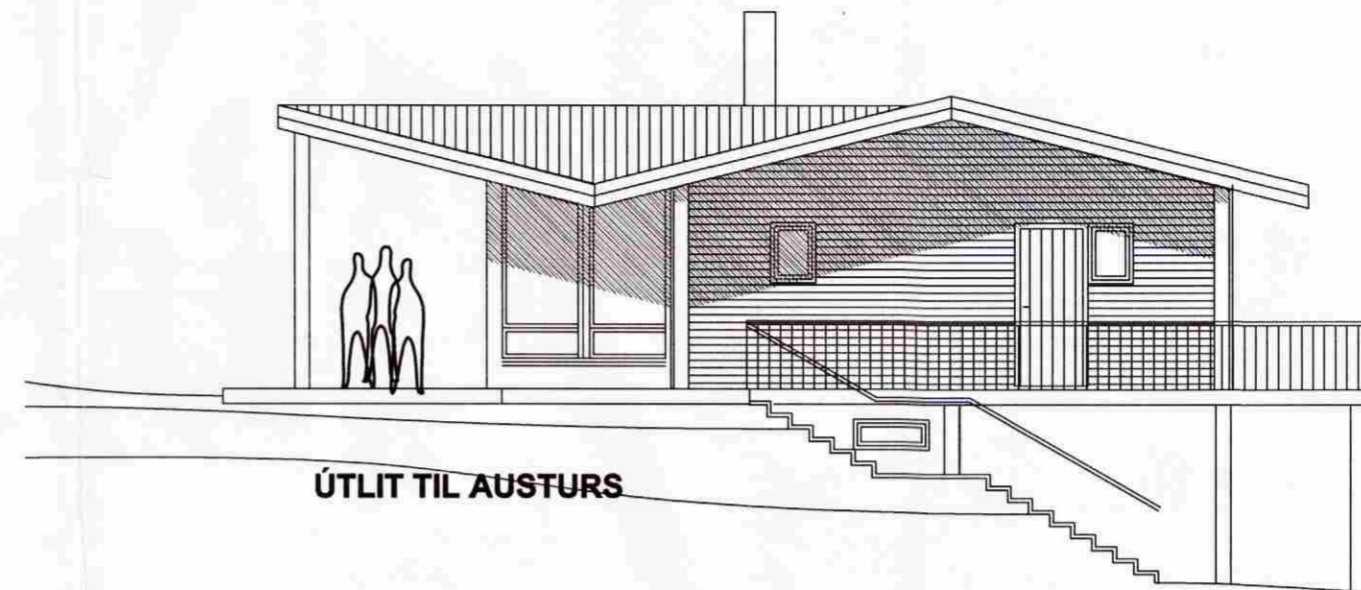


ÚTLIT TIL AUSTURS

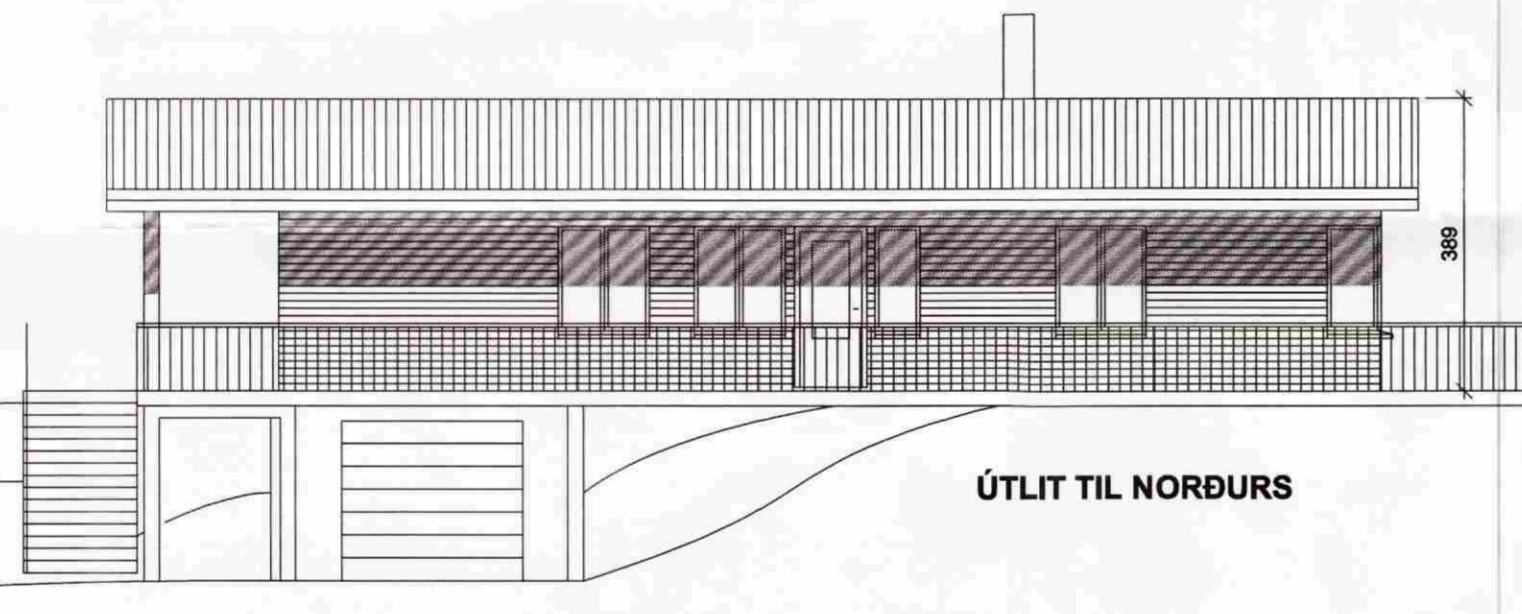


ÚTLIT TIL NORÐURS

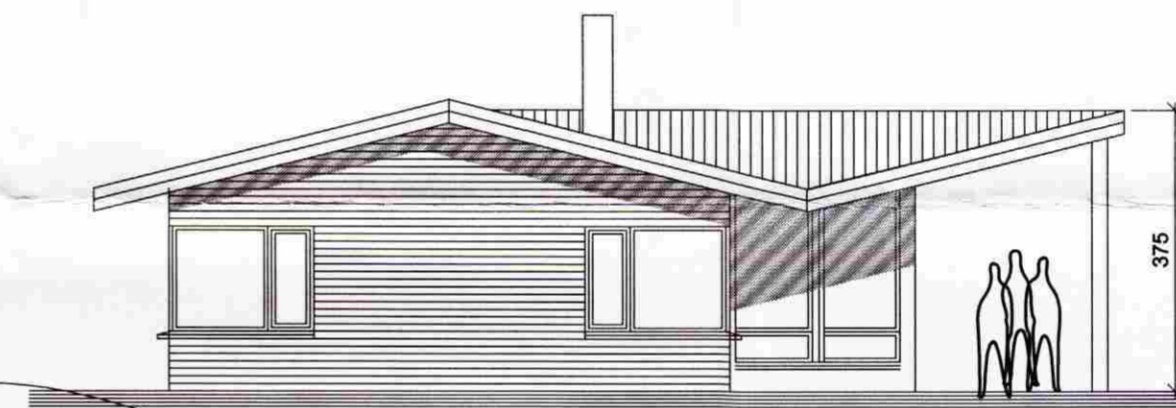

ÚTLIT TIL VESTURS

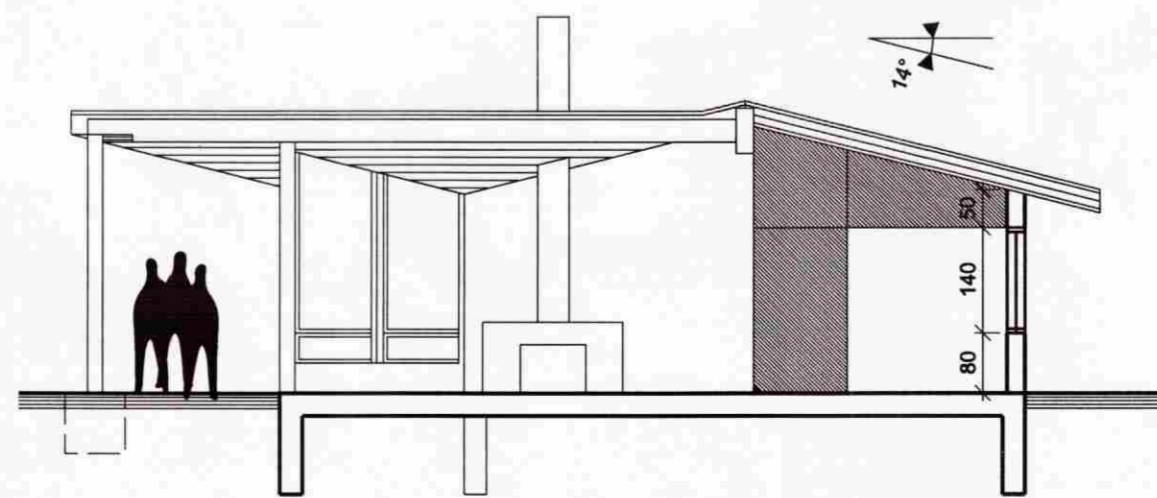

SNID A

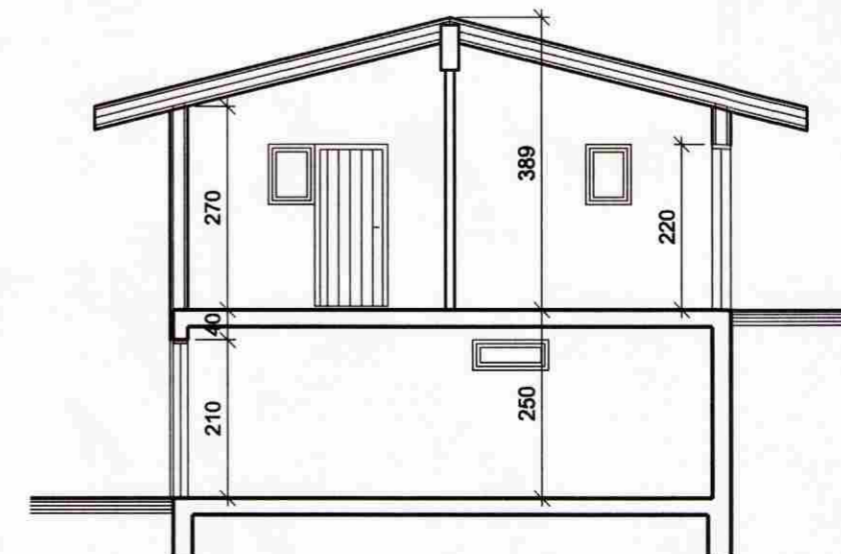

SNID B

A ASK GBB 10.06.2009
 ENDURGERÐ AÐALTEIKNINGA FRÁ 30 JAN 2005.
 BREYTINGAR ERU ÞÆR HELSTAR AÐ STEYPTUR VAR
 KJALLARI UNDIR HLUTA HUSSINS. SKRANINGARTAFLA
 VAR LAGFÆRD M.T.T.ÞESS.
 GRUNNMÝND KJALLARA OG SNID ER BÆTT VIÐ TIL
 FREKARI SKÝRINGA.

ÚTGÁFA	TEIKNAD	SAMPYKKT	DAGS
BREYTINGAR			

ASK Arkitektar
 Geirsgötu 9
 101 Reykjavík
 Sími 515 0300
 Fax 515 0319
 www.ask.is

Áritun aðalhönnuðar:

Gunnar Bogi

Gunnar Bogi Borgarson arkitekt FAI, kt. 180358-4129



Sumarbústaður í landi Syðra-Langholts
 Holtabyggð 219

VERKEFNI	MKV. Í A2
HEITI TEIKNINGAR	1:100
ÚTLIT OG SNID	TEIKNAD
	GBB
	DAGS
	10.06.2009
VERK NR.	ÚTGÁFA
GB0511	10-02