


AFSTÖÐUMYND. 1:500

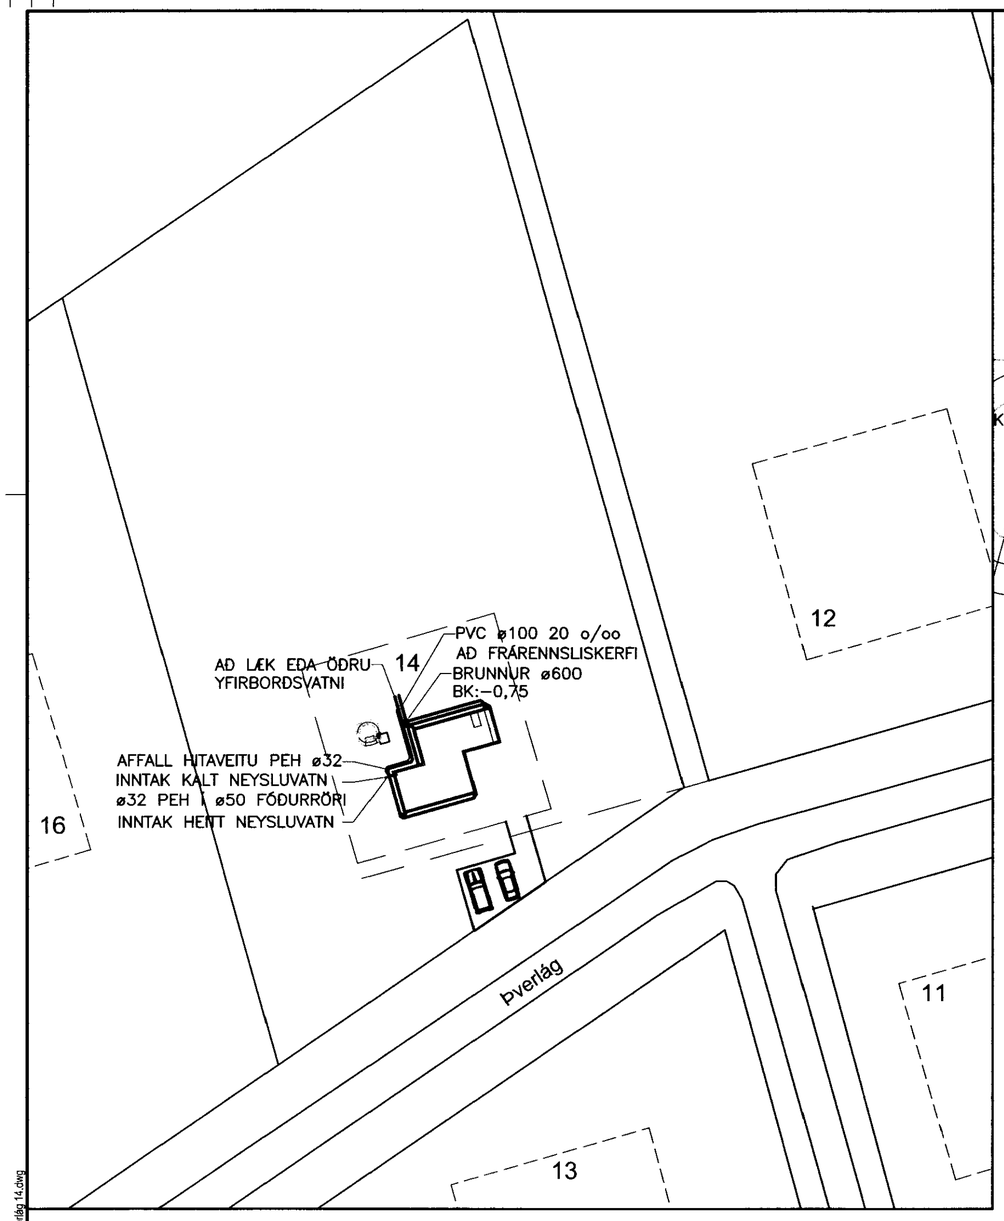


GRUNNMYND SÖKKLA. 1:50




FRÁGANGUR JARÐVATNSLAGNA ÚR PVC 1:20

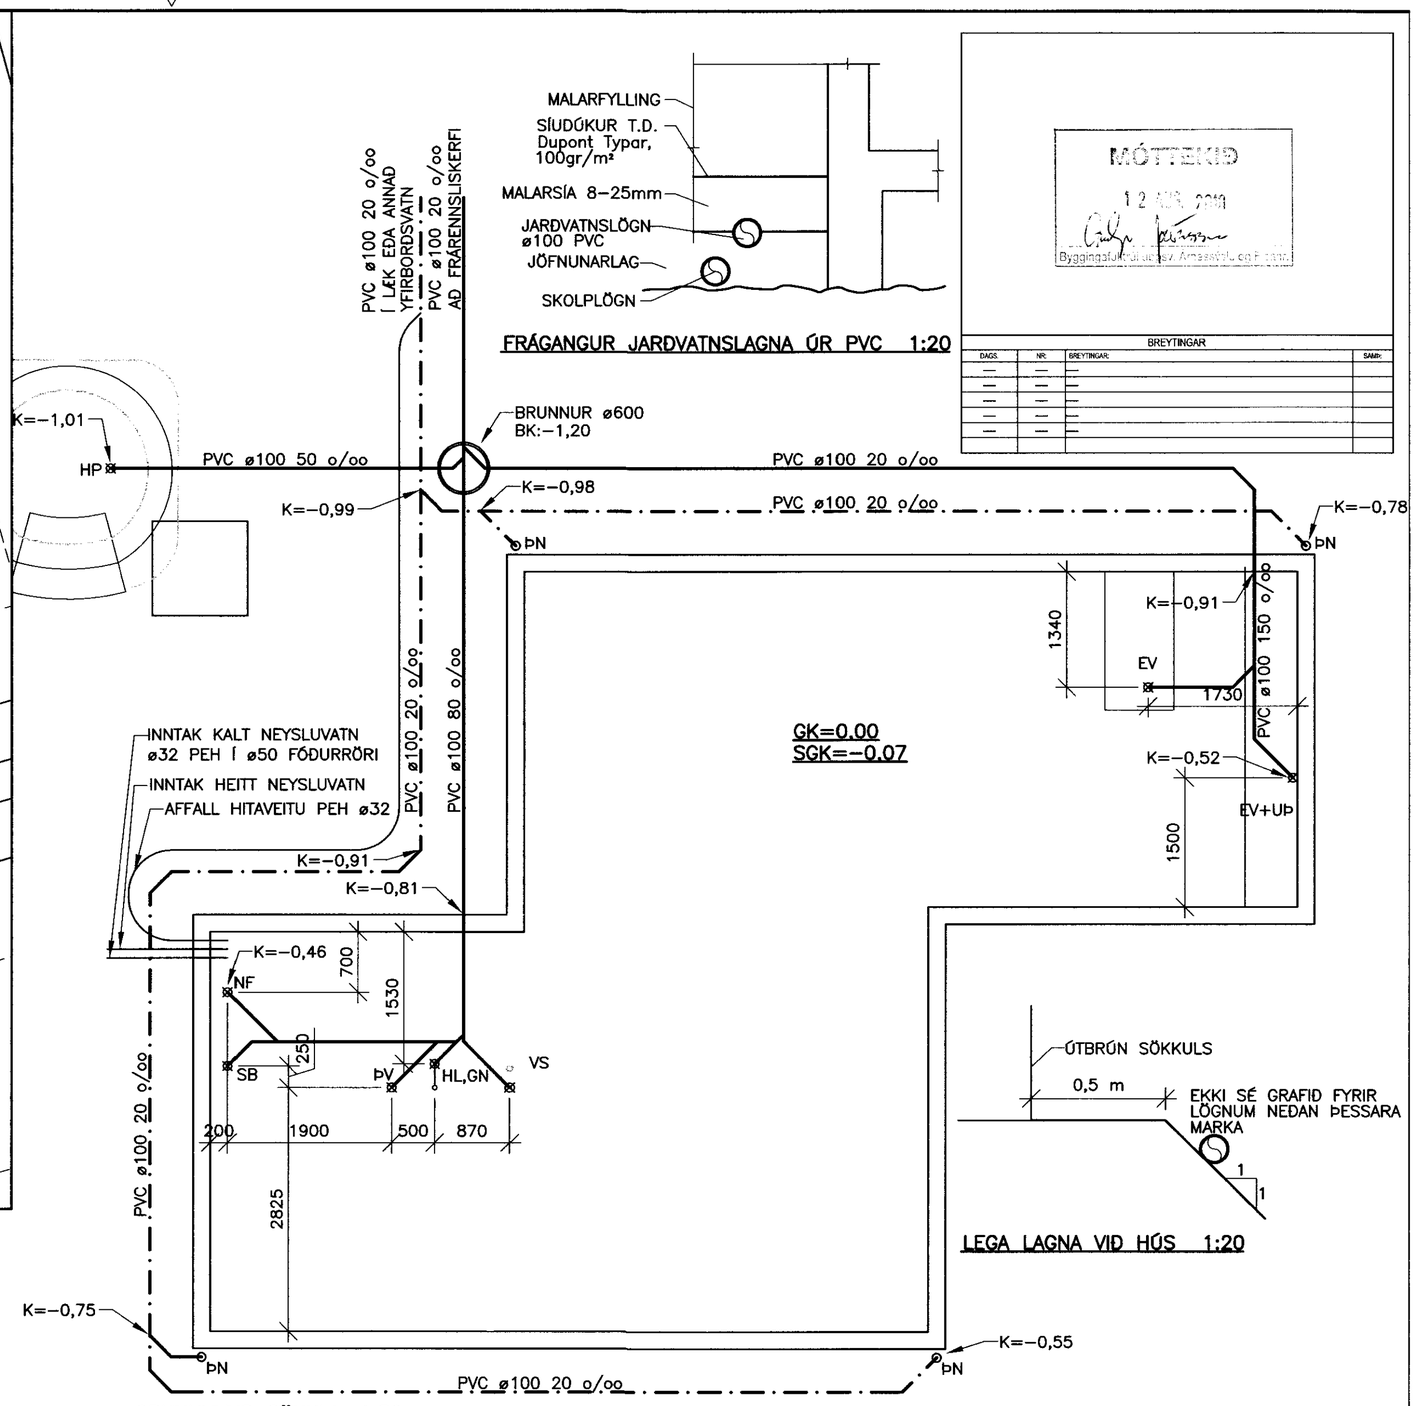


LEGA LAGNA VIÐ HÚS 1:20

MÓTTEKIÐ
12 ÁGÚ. 2010
Byggingarfulltrúi Árborg, Árnessýslu og Eyrarbakka

| BREYTINGAR | | | |
|---|---|---|---|
| DAGS. | NR. | BREYTINGAR: | SAMÞ. |
| — | — | — | |
| — | — | — | |
| — | — | — | |
| — | — | — | |
| — | — | — | |
| — | — | — | |

## MERKINGAR:

- MERKIR SKOLPLÖGN
- " DREN- OG REGNVATNSLÖGN
- OG " VATNSLÁS

ST PÍPUR ÚR STEINSTEYPU
PVC PÍPUR ÚR POLYVINYLCLORID
PP PÍPUR ÚR POLYPROPYLEN
PEH PÍPUR ÚR POLYETHYLEN
BDR STYRKTAR LAGNIR FYRIR DREN OG REGN
VDR STYRKTAR LAGNIR FYRIR SKÓLP

HL HANDLAUG
VS VATNSSALERNI
SB STEYPIBAÐ
EV ELDHÚSVASKUR
SV SKOLVASKUR
UÞ UPPÞVOTTAVÉL
ÞV ÞVOTTAVÉL
HP HEITAPOTTUR

GN GÓLFNIÐURFALL
ÞN ÞAKNIÐURFALL
SN SVALANIÐURFALL
BR BRUNNUR

## AÐRAR SKÝRINGAR:

EFNI Í GRUNNLÖGN SKAL VERA STEINSTEYPA EÐA PVC.
EFNI Í FRÁRENNSLISLÖGN INNANHÚSS SKAL VERA PP EÐA PEH.
EFNI Í FRÁRENNSLISLÖGN UTANHÚSS SKAL VERA STEINSTEYPA EÐA PVC

ALLT EFNI OG FRÁGANGUR SKAL VERA Í SAMRÆMI VIÐ ÁKVÆÐI ÍST-65, ÍST-68 OG GILDANDI REGLUGERÐIR.

UNDIR GRUNNLÖGN KEMUR 15cm JÖFNUNARLAG ÚR SANDI SEM ÞJAPPIST VANDLEGA. HÆÐ JÖFNUNARLAGSINS SKAL HÆFA BELG RÖRANNA OG TAKA SKAL ÚR FYRIR MÚFFU EFTIR ÞJÖPPUN ÞESS. FYLLA SKAL AÐ PÍPUM MEÐ 20 cm SANDLAGI.

ALLAR GRUNNLAGNIR SKULU VERA d=100 NEMA ANNAÐ SÉ TEKIÐ FRAM LAGNIR UNDIR BÍLAPLANI SKULU VERA ÚR ST, BDR EÐA VDR.

GK=GÓLFKÓTI
SGK=STEYPTUR GÓLFKÓTI

0 500 1000 1500 2000
1:20 (Í A2) mm

0 1000 2000 3000 4000 5000
1:50 (Í A2) mm

0 10 20 30 40 50
1:500 (Í A2) m

VERKFRÆÐIÞJÓNUSTAN EHF
SKEIFAN 19 . 108 REYKJAVÍK . SÍMI: 517 9050 . NETFANG: teknik@teknik.is

| | | | |
|---|---|---|---|
| HEITI VERKS: ÞVERLÁG 14 HRUNAMANNAHREPPI | HÖNNUÐIR: Jón Guðmundsson 280255-4329; Guðmundur Hansson 151263-3649; Svavar M. Sigurjónsson 190867-3419 | DAGS: 21.07.2010 | |
| | | GEYMSLUNR.: 301 | VERKNÚMER: 10-36 |
| HEITI TEIKNINGAR: FRÁVEITULAGNIR: GRUNNLAGNIR GRUNNMYND, AFSTÖÐUMYND, SNIÐ OG SKÝRINGAR | SAMÞYKKT: Svavar M. Sigurjónsson | HÚSAGERÐ: TIMBURHÚS | |
| | ÁÐALHÖNNUÐUR: Orri Ármason 080864-5749 | MÆLIKV.: 1:20 / 1:50 / 1:500 | |
| HANNAÐ: BÓS; TEIKNUÐ: BÓS; MÆLT: ; YFIRFARIÐ: SMS | SAMÞYKKT: | TEIKN.NR.: 301 | ÚTGÁFA: — |

C:\Documents and Settings\Bjorgvin\Desktop\Verkfræðiþjónustan\10-36 Þverlág 14\Teikningar\L-teikn\301 Þverlág 14.dwg

20.7.2010 18:27:20