SAMÞYKKT
27 FEB 2013
Byggingafulltr. uppsv. Árnessýslu og Flóahr.

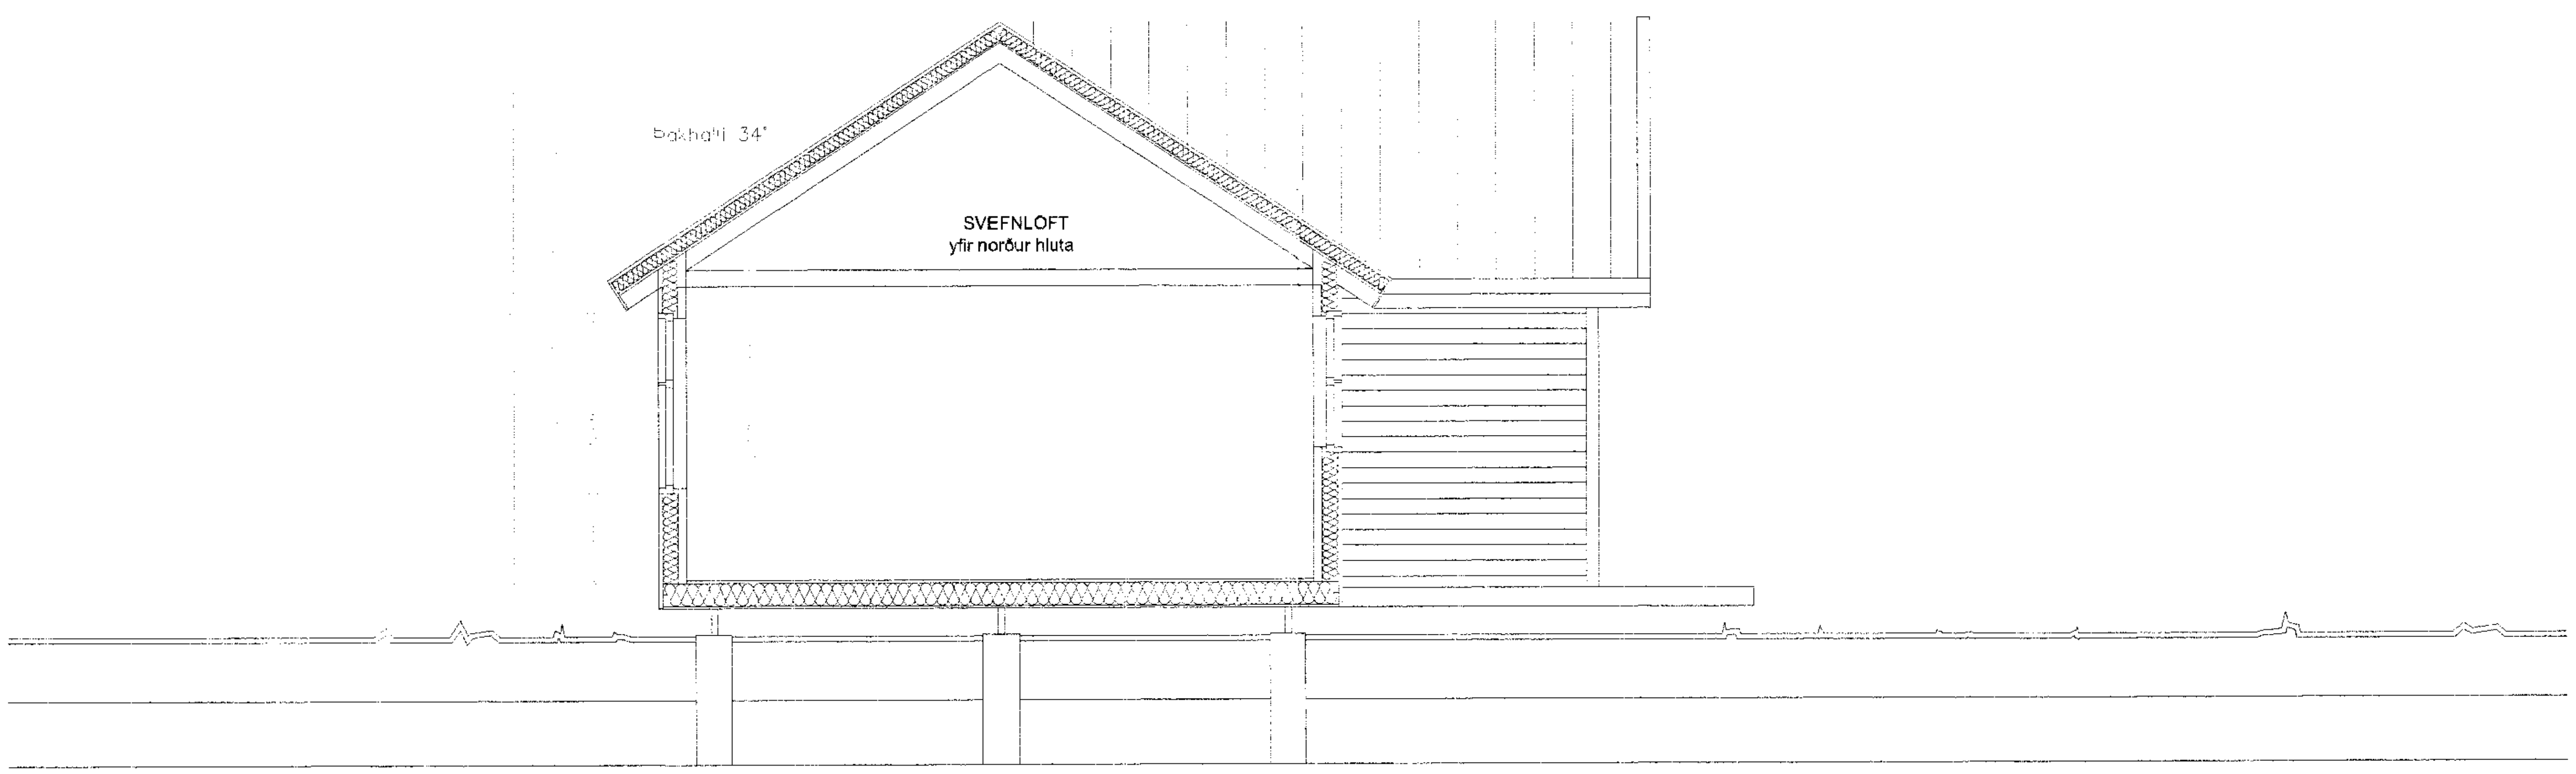

ÞVERSNIÐ

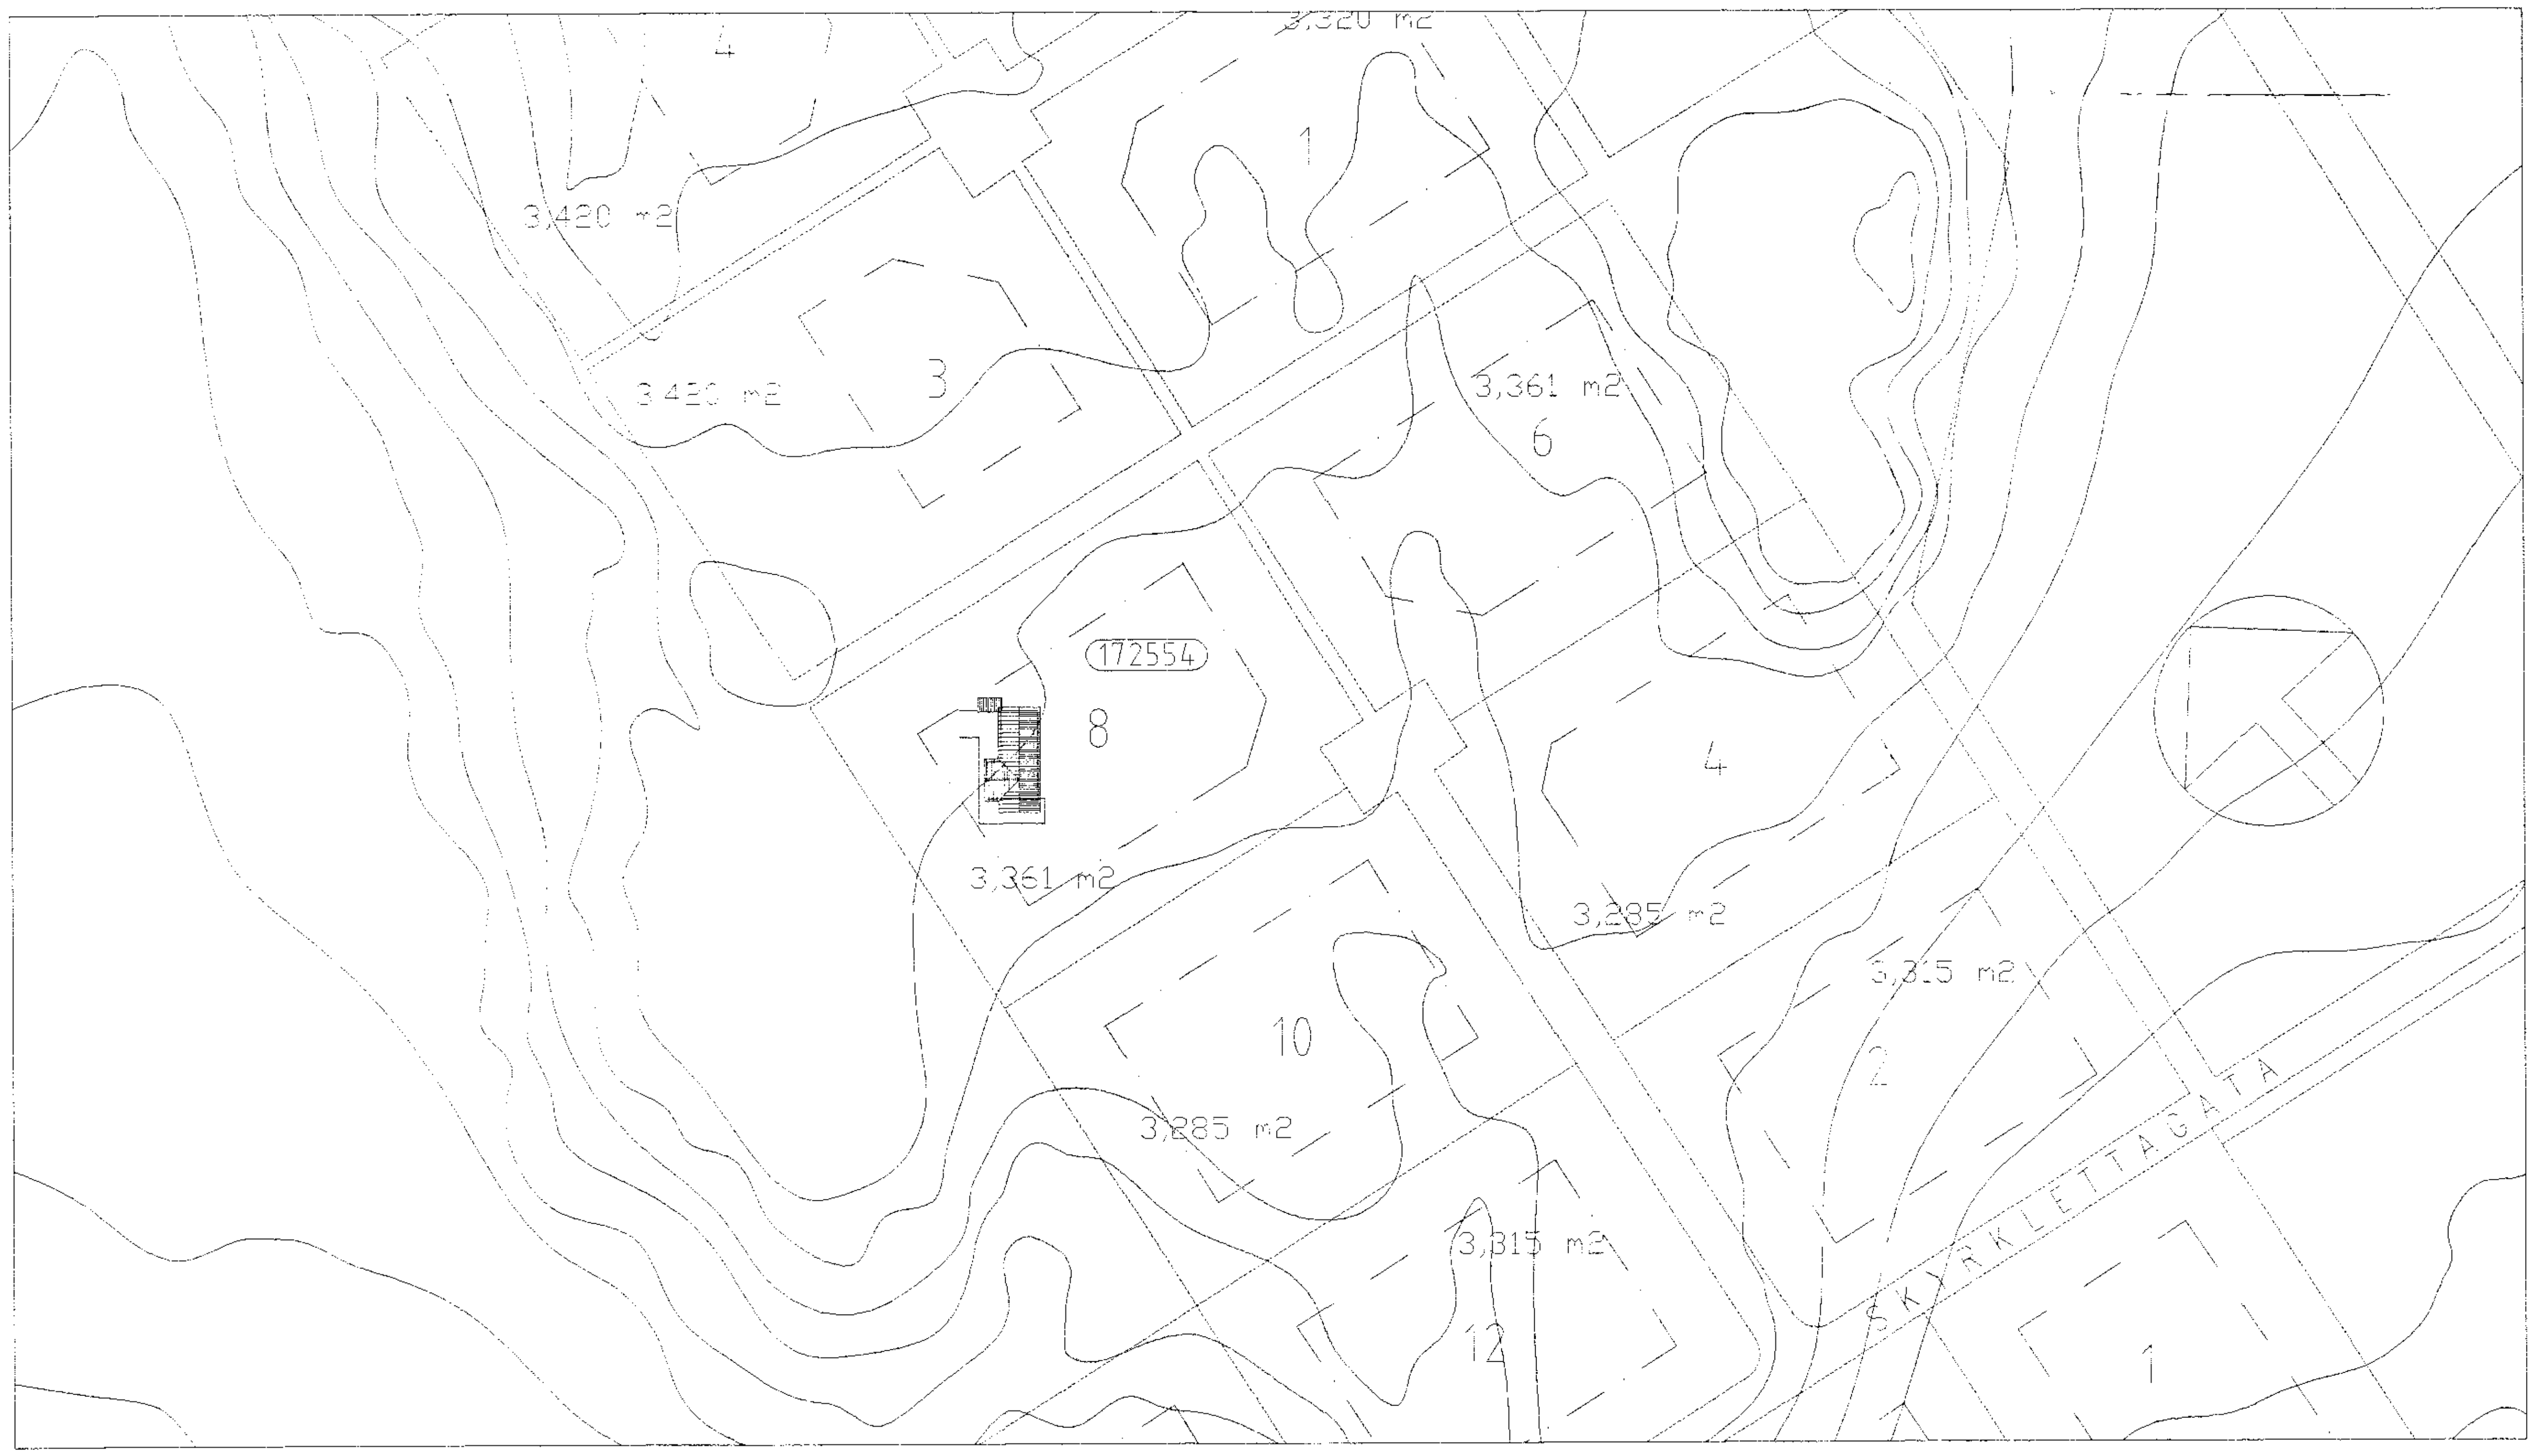

AFSTAÐA 1/1000

Byggingarlýsing

Almennt:
Um er að ræða stækkun á núverandi frístundahúsi um 23,8 m2 með því að stækka stofu til suðurs og austurs.

Húsgerð:
Húsið er timburhús á einni hæð með svefnlofti yfir norðurhluta.

Stærðir eftir stækkun:

Birt flatarmál:	84,9 m2
Brúttórúmmál:	289,0 m3

Undirstöður:
Undirstöður eru steyptar súlur. Gólf er timburgólf, einangrað með 200mm steinull.

Útveggir:
Útveggir hæðar eru úr timbri. Stoðir eru 45x125mm. Einangrun er 120mm steinull, þvínæst 0,2mm plastdúkur og innsta klæðning er 16mm panell. Að utan er 9mm vatnsheldur krossviður, 12mm loftbil og 22mm liggjandi timburklæðning. Gluggar eru úr timbri. Tvöfalt gler er í gluggum.

Þak:
Burðarvirki þaks eru kraftsperrur og límtré í mæni. Ofan á kraftsperrum er krossviðsklæðning og 0,2mm plastdúkur. Þar ofan á eru langbönd 50x100mm og einangrað með 100mm þakull á milli þeirra. Ofan einangrunar er tjörutex og listar. Ysta klæðning þaks er bárað stál.

Lagnir og upphitun:
Húsið tengist hitaveitu og er hitað með ofnum. Gólfniðurföll eru í öllum votrýmum. Inntök eru í tengikassa á austurhlið.

Brunavarnir:
Berandi veggir og þök eru EI30. Klæðningar eru í flokki 2. Í hverju svefnherbergi er björgunarop. Reykskynjarar og handslökkvitæki (ABC duft 6 kg) eru í húsinu í samræmi við skýringar á grunnmynd.

hagtækni
tækniþjónusta Refsholti 7, Skorradal sími 861 7252

VERK: Skyrklettagata 8, Laugarási	VERK NR. 337
TEIKNING: Sumarhús, stækkun Þversnið og afstaða 1/50 og 1/1000	TEIKN. NR. 104

DAGS.	BREYTT	TEIKNAÐ	SAMÞ.
25. jan. 2013		Ingólfur Margeirsson 070252-3099	