



ÍSÓMETRÍSK SNEIÐMYND AF SÚLU mkv: 1:5

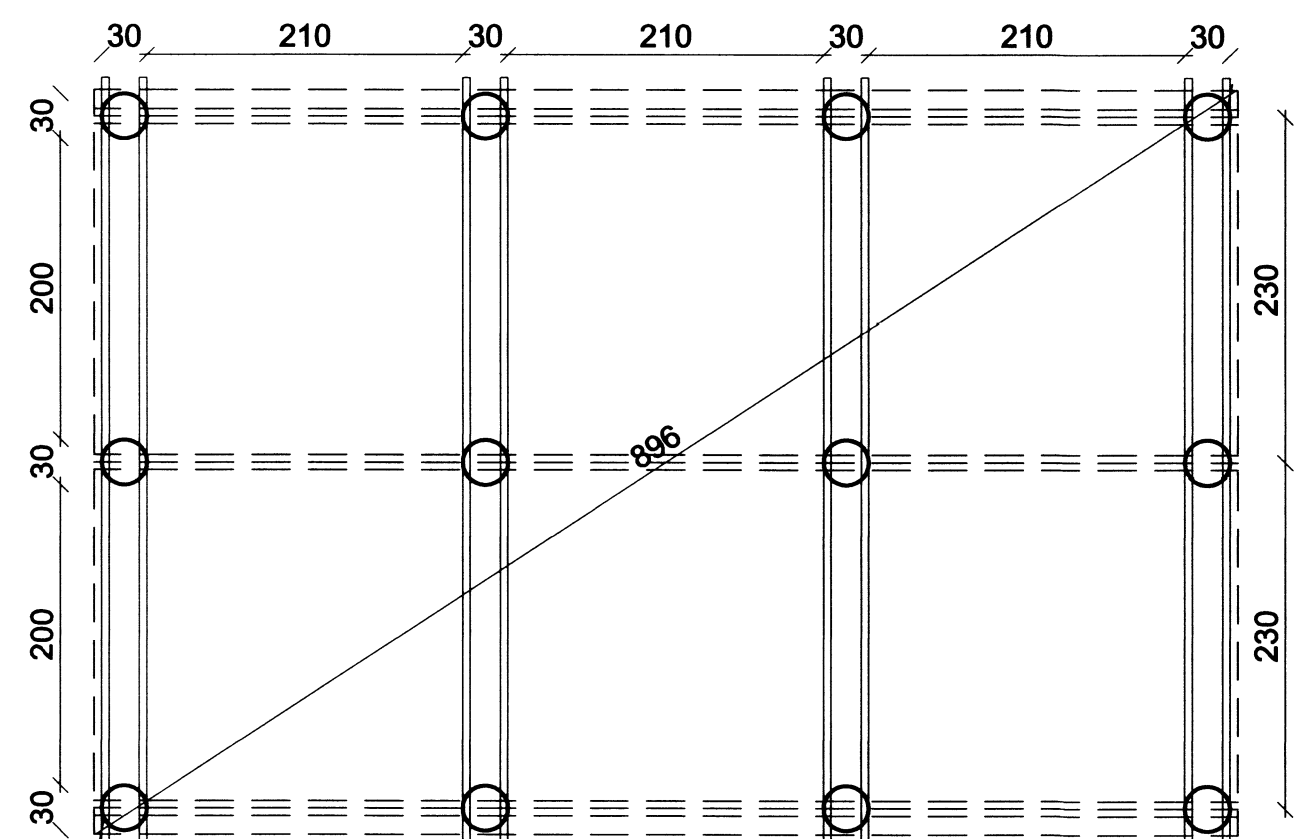

GRUNNMYND AF STAÐSETNINGU SÚLNA mkv: 1:50

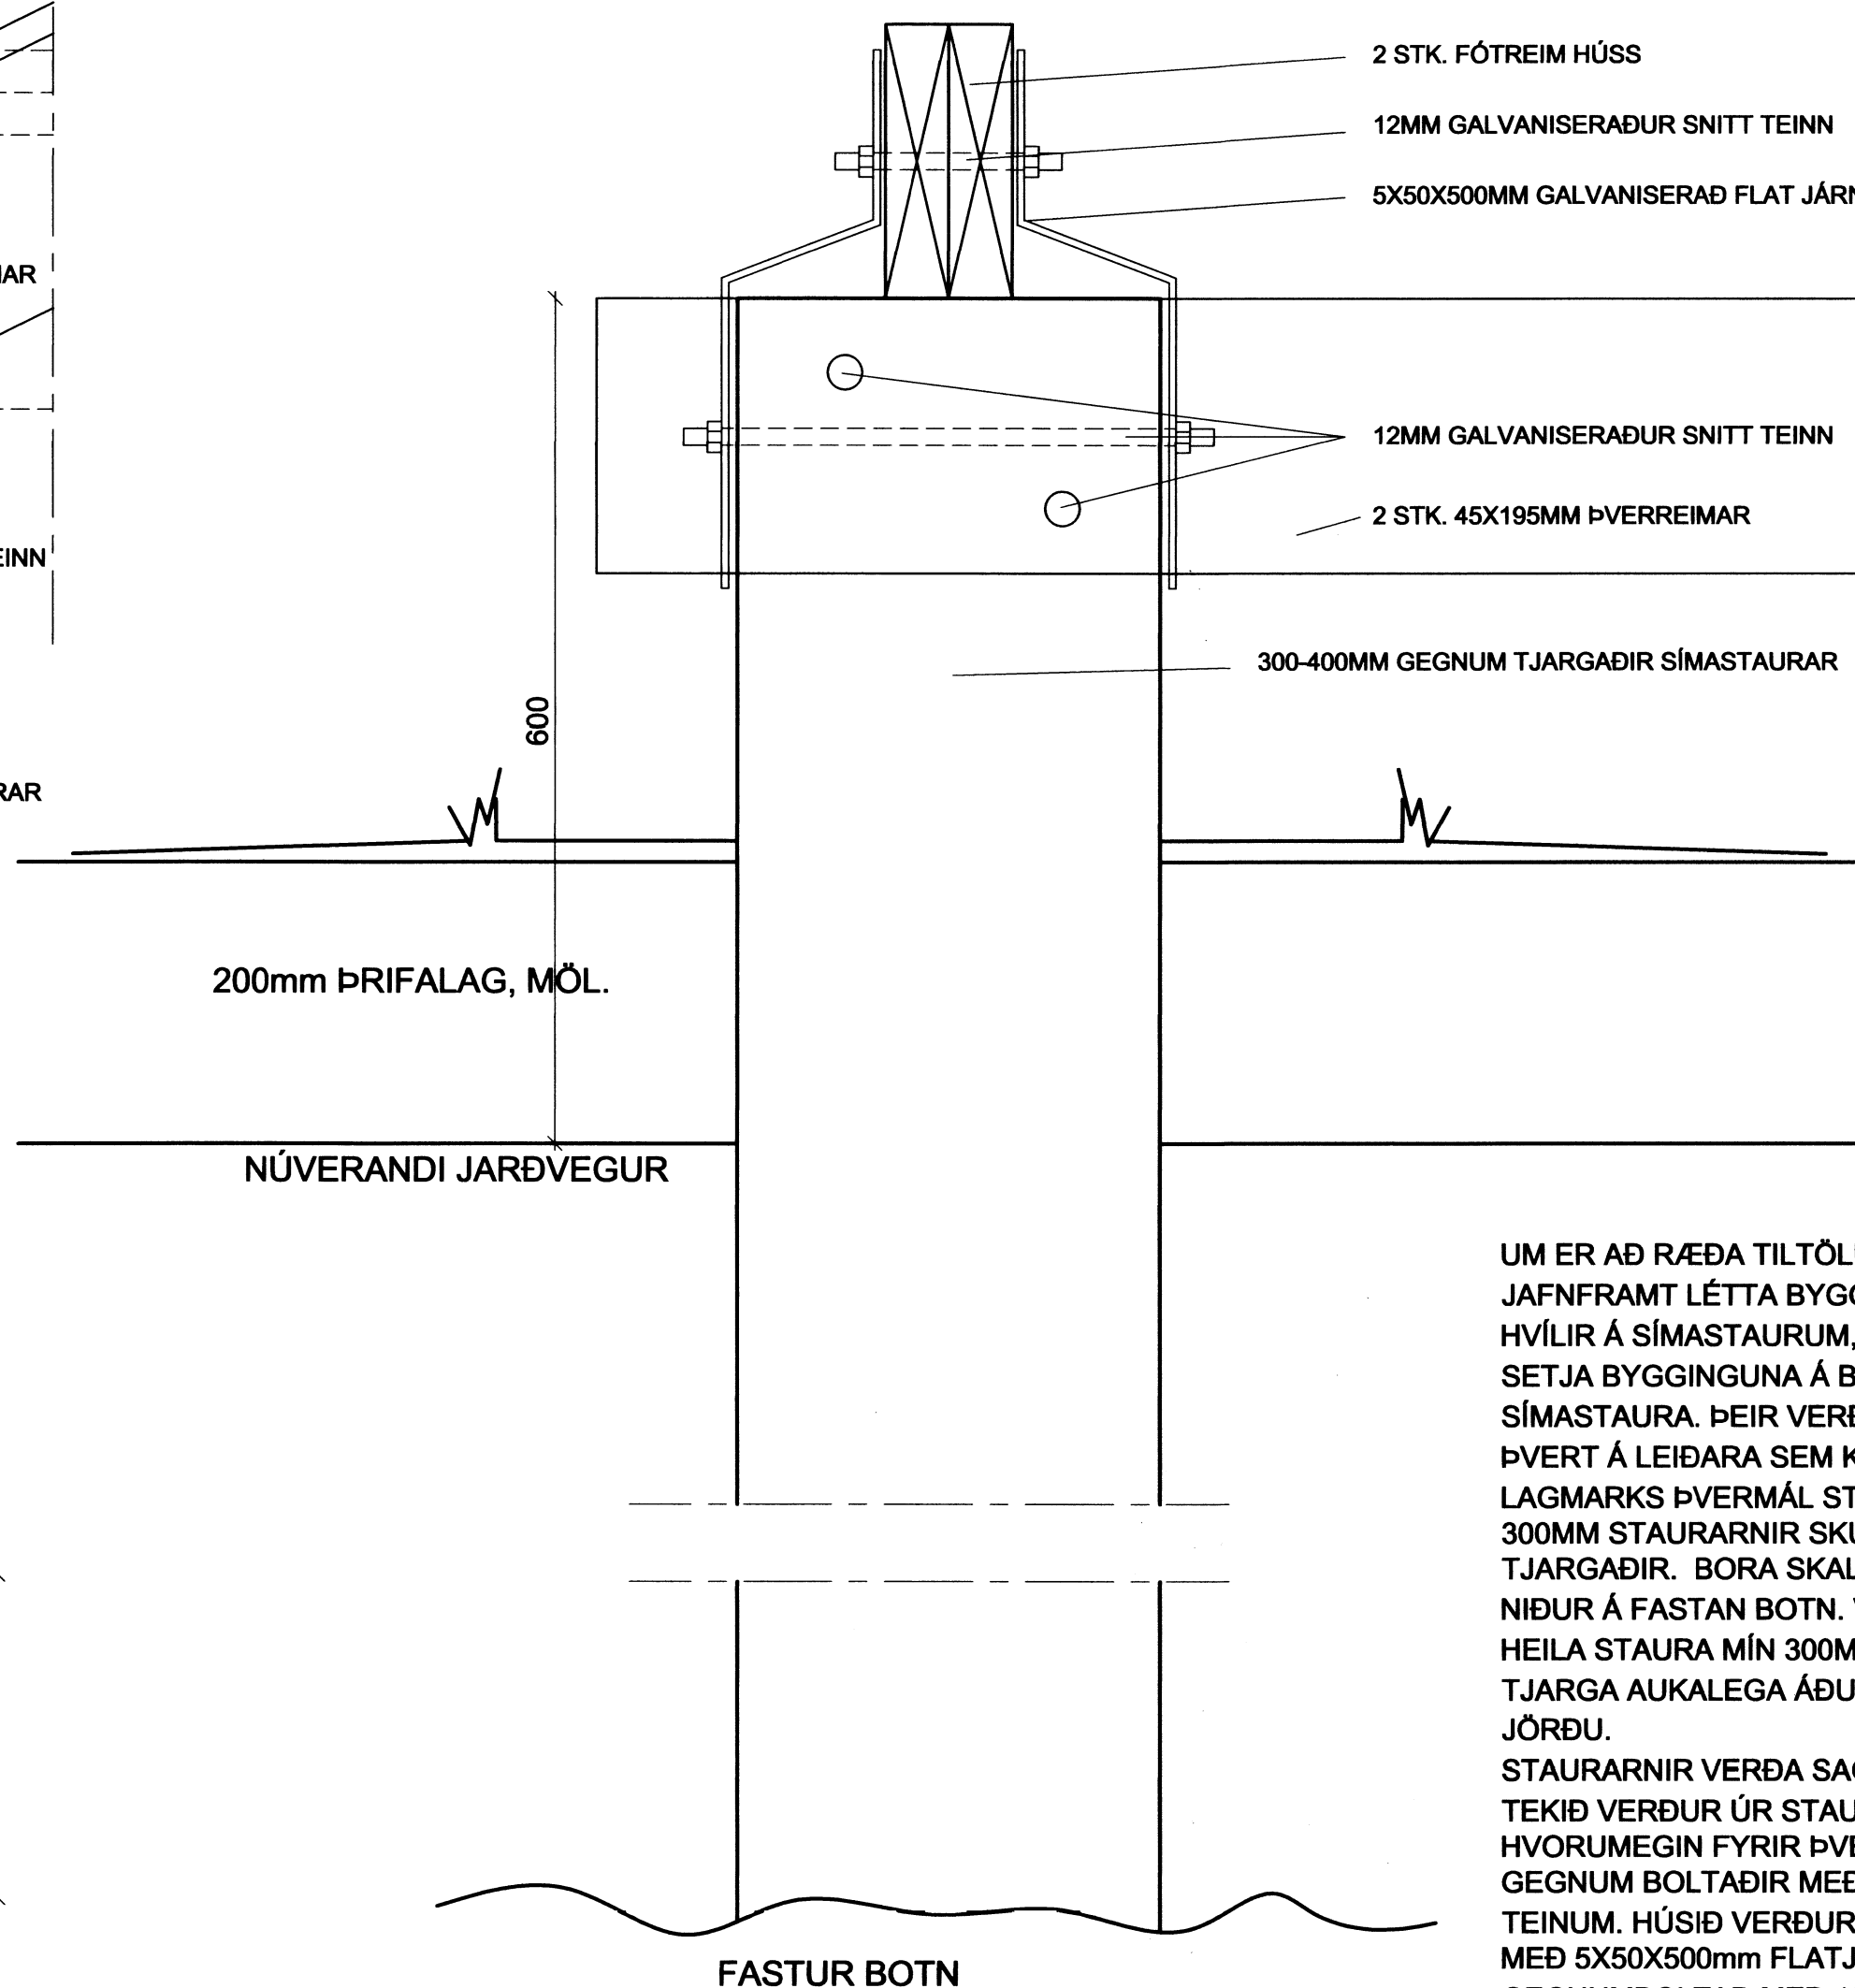

SNEIÐMYND AF SÚLU mkv: 1:5

UM ER AÐ RÆÐA TILTÖLULEGA LITLA OG JAFNFRAMT LÉTTA BYGGINGU SEM NÚ ÞEGAR HVÍLIR Á SÍMASTAURUM, ÓSKUM VIÐ EFTIR AÐ SETJA BYGGINGUNA Á BREIÐA OG ÖFLUGA SÍMASTAURA. ÞEIR VERÐA ÞVERSTÍFAÐIR ÞVERT Á LEIÐARA SEM KOMA MEÐ HÚSINU. LAGMARKS ÞVERMÁL STAURA SKAL VERA 300MM STAURARNIR SKULU VERA GEGNUM TJARGAÐIR. BORA SKAL FYRIR ÞEIM OG REKA NIÐUR Á FASTAN BOTN. VELJA SKAL BREIÐA OG HEILA STAURA MÍN 300MM. STAURANA SKAL TJARGA AUKALEGA ÁÐUR EN ÞEIR ERU SETTIR Í JÖRÐU. STAURARNIR VERÐA SAGAÐAR Í RÉTTA HÆÐ. TEKID VERÐUR ÚR STAURUNUM SÆTI SITT HVORUMEGIN FYRIR ÞVERBITA SEM ERU GEGNUM BOLTADIR MEÐ TVEIM 12MM SNITT TEINUM. HÚSIÐ VERÐUR FEST VIÐ STAURANA MEÐ 5X50X500mm FLATJARNI SEM ER GEGNUMBOLTAD MEÐ 12mm SNITT TEIN Í GEGNUM STAURANA ANNARSVEGAR OG TIMBUR LEIÐARA HÚSSINS HINSVEGAR.

Teiknistofan



Hafnargötu 90, 230 Keflavík.
 Haraldur Valbergsson B.F.I.
 Kennitala: 290162-5989
 Sími 421-4140, Fax 421-3144

BÖDMÓÐSTAÐIR 11B, BLÁSKÓGABYGGÐ

Verk. UNDIRSTÖÐUR
 GRUNNMYND, ÍSÓMETRIA OG SNEIÐMYND

Hann. HV.	Telkr. HV.	Mkv. 1:50/5	Teikn.nr.
Samb. <i>Handwritten signature</i>		Dags. 11,03,2014	B-1401-101