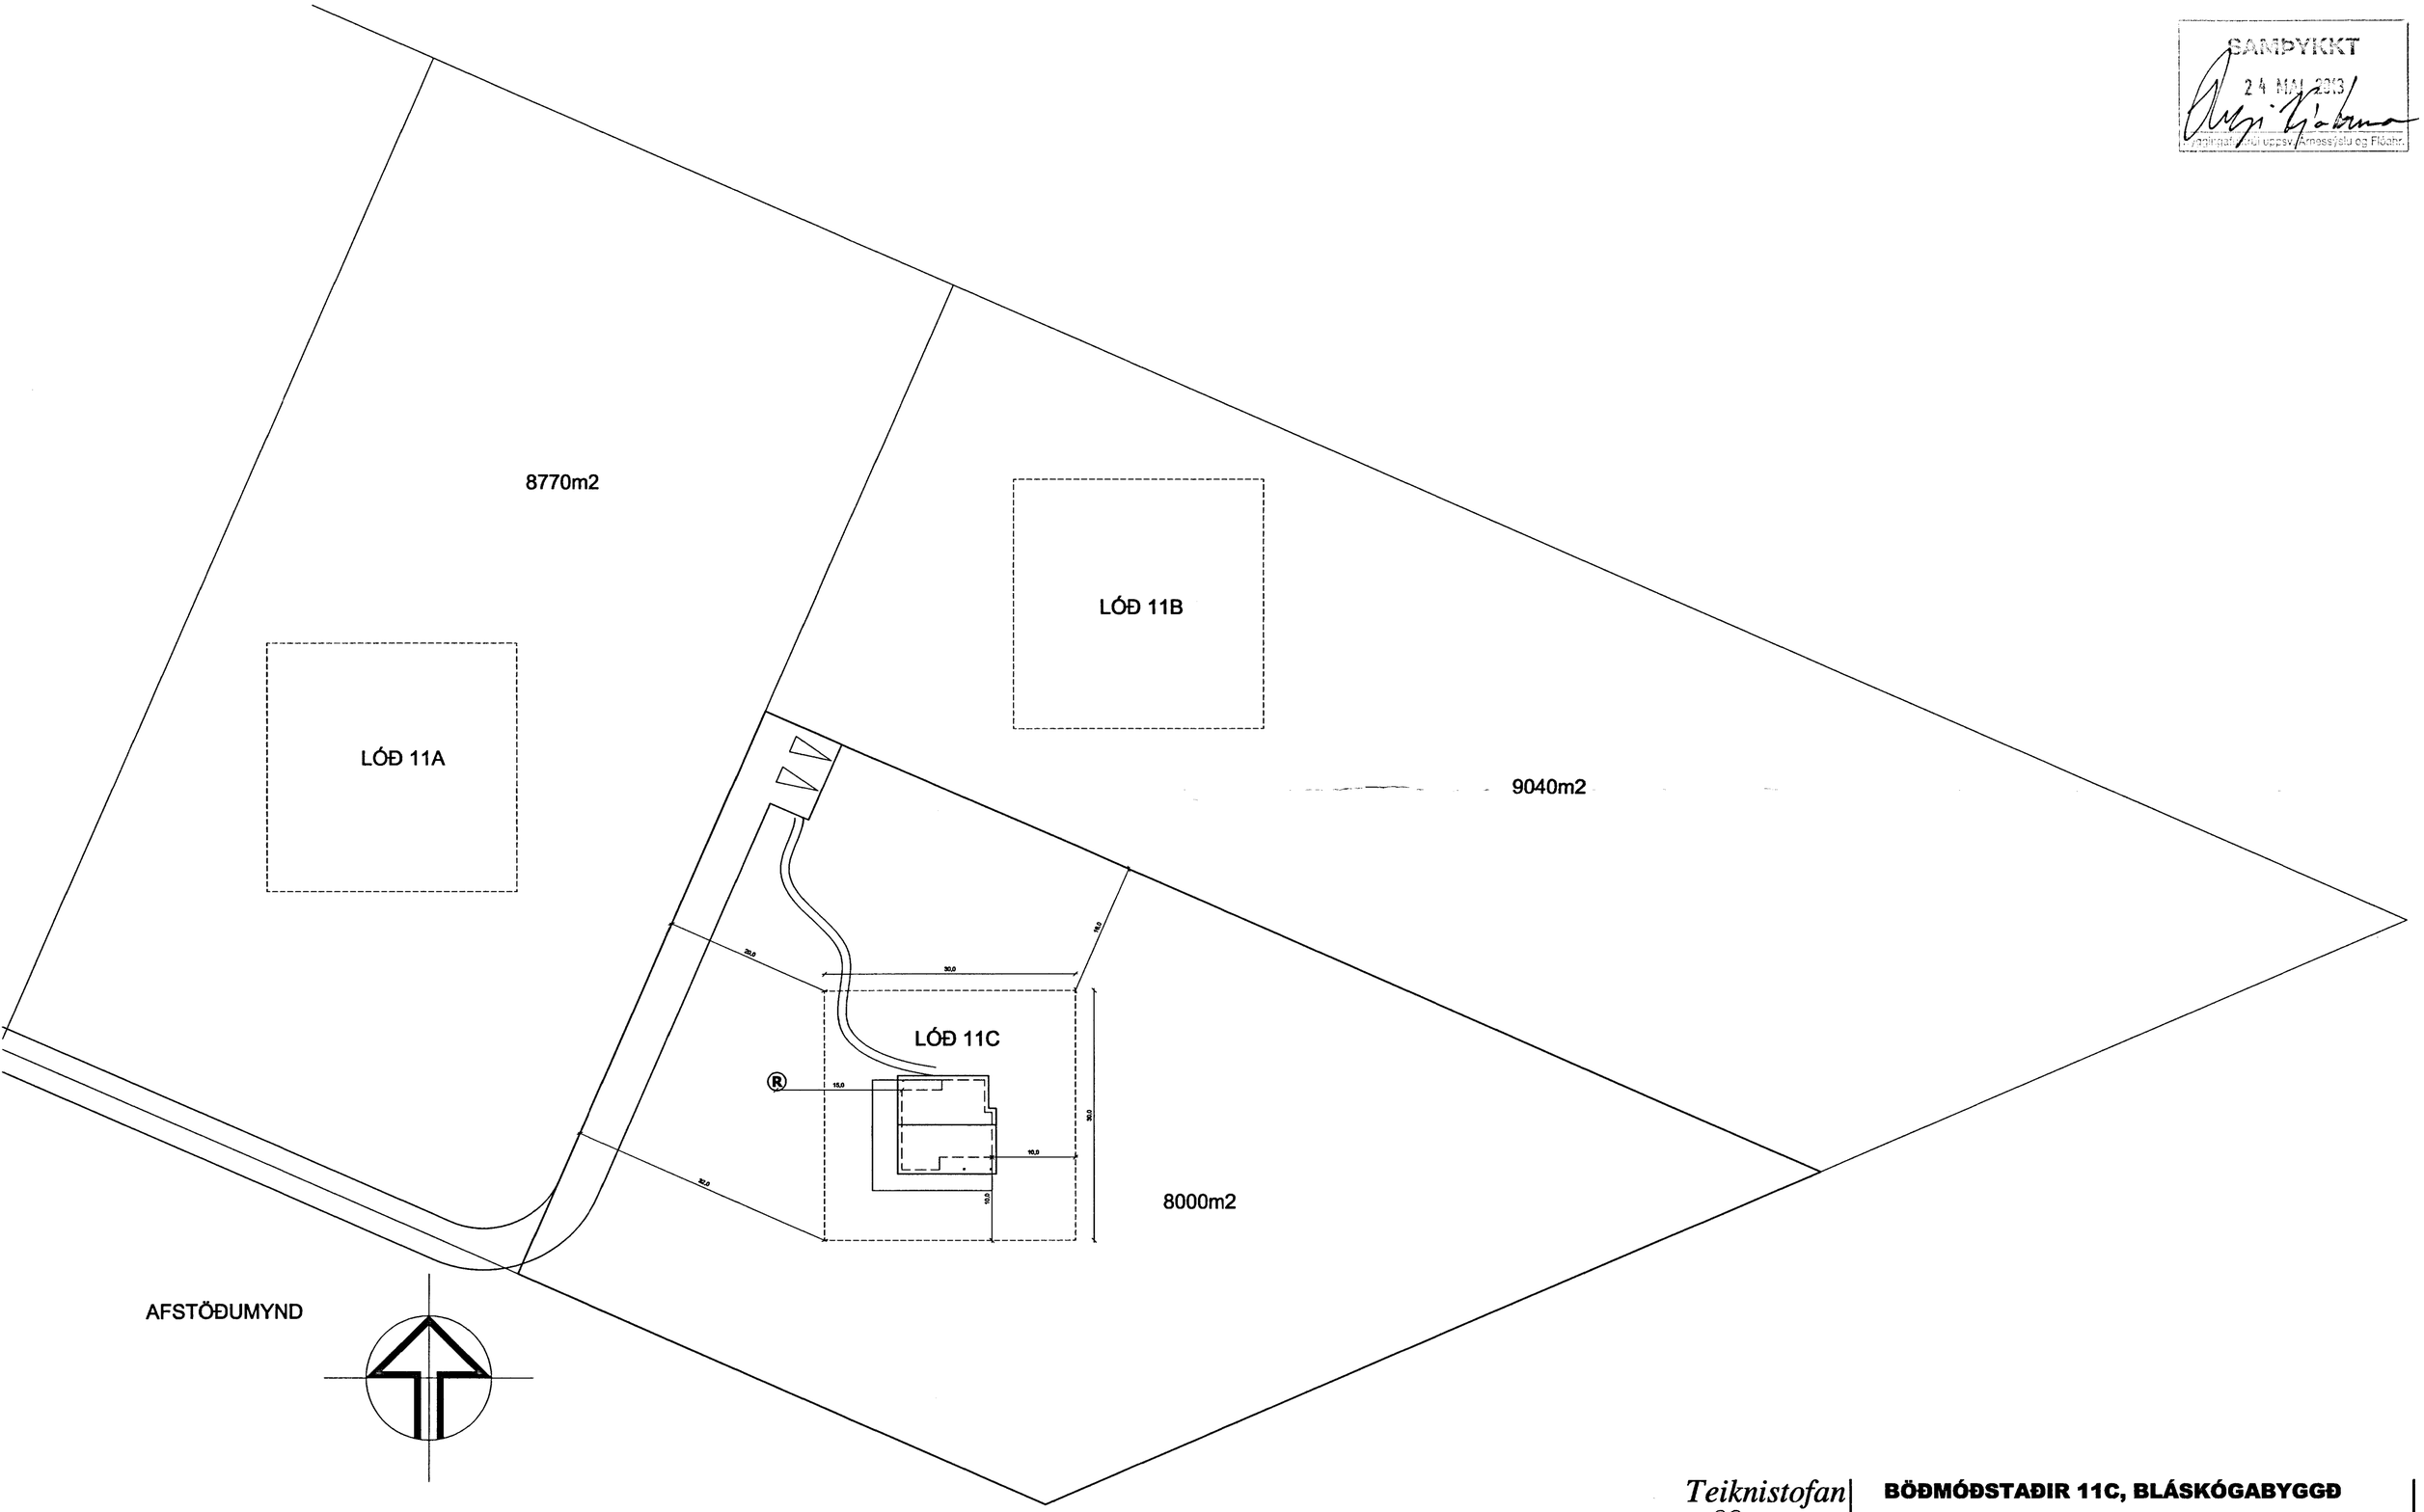

SAMÞYKKT
24 MAI 2013
Byggingafulltrúi uppsv. Árnessýslu og Flóahr.

MÆLLT UPP OG TEIKNA EFTIR DSK. SKÓRÆKTAR 0G SUMARBÚSTAÐARLANS SAMÞ. 4.MAI 1999

Teiknistofan Örk
Hafnargötu 90. 230 Keflavík.
Haraldur Valbergsson B.F.Í.
Kennitala: 290162-5999
Sími 421-4140, Fax 421-3144

BÖÐMÓÐSTAÐIR 11C, BLÁSKÓGABYGGÐ

Verk. FRÍSTUNDARHÚS AFSTÖÐUMYND			
Hann. HV.	Teikn. HV.	Mkv. 1:500	Teikn.nr: A100-1301-00
Samþ.		Dags. 08,04,2013	