

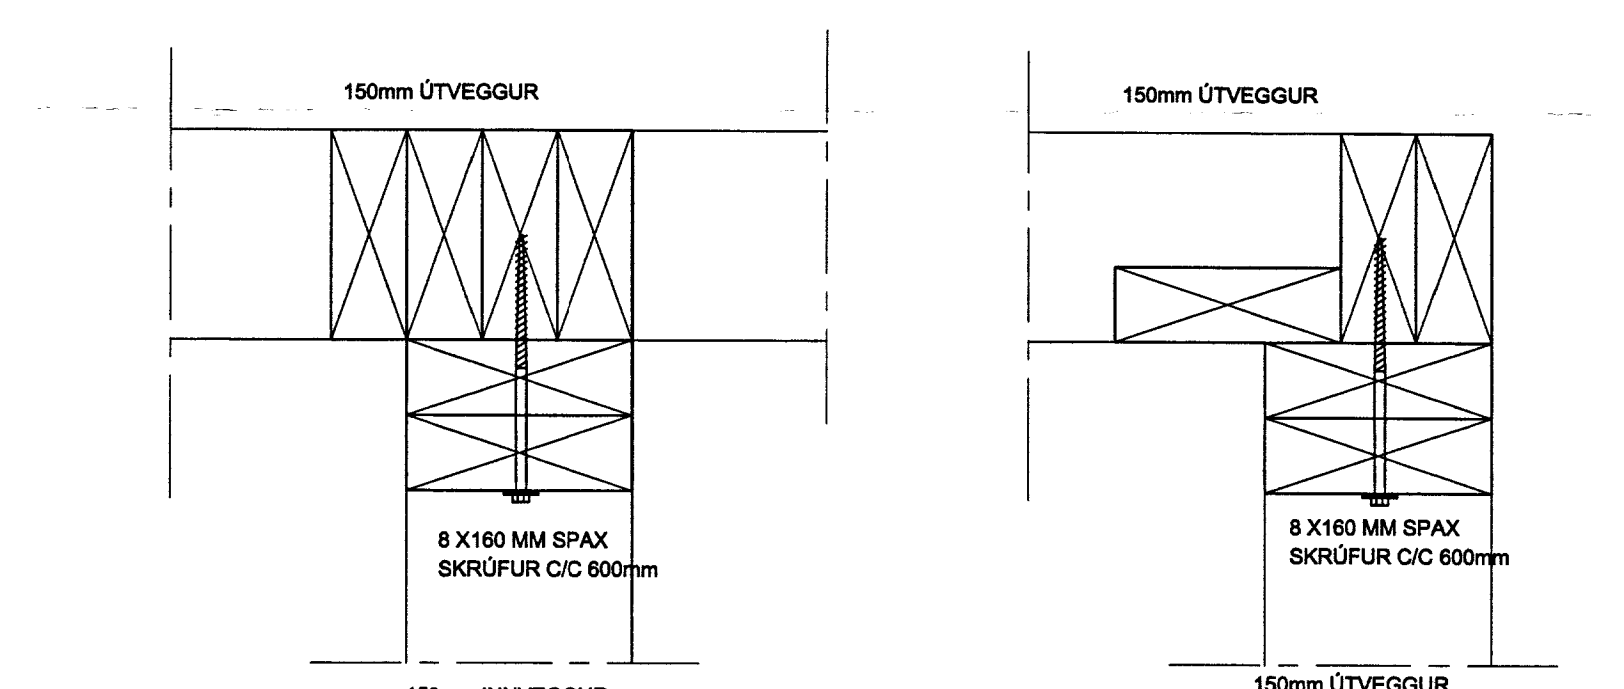


SAMSETNING GAFL-MÆNISBITI

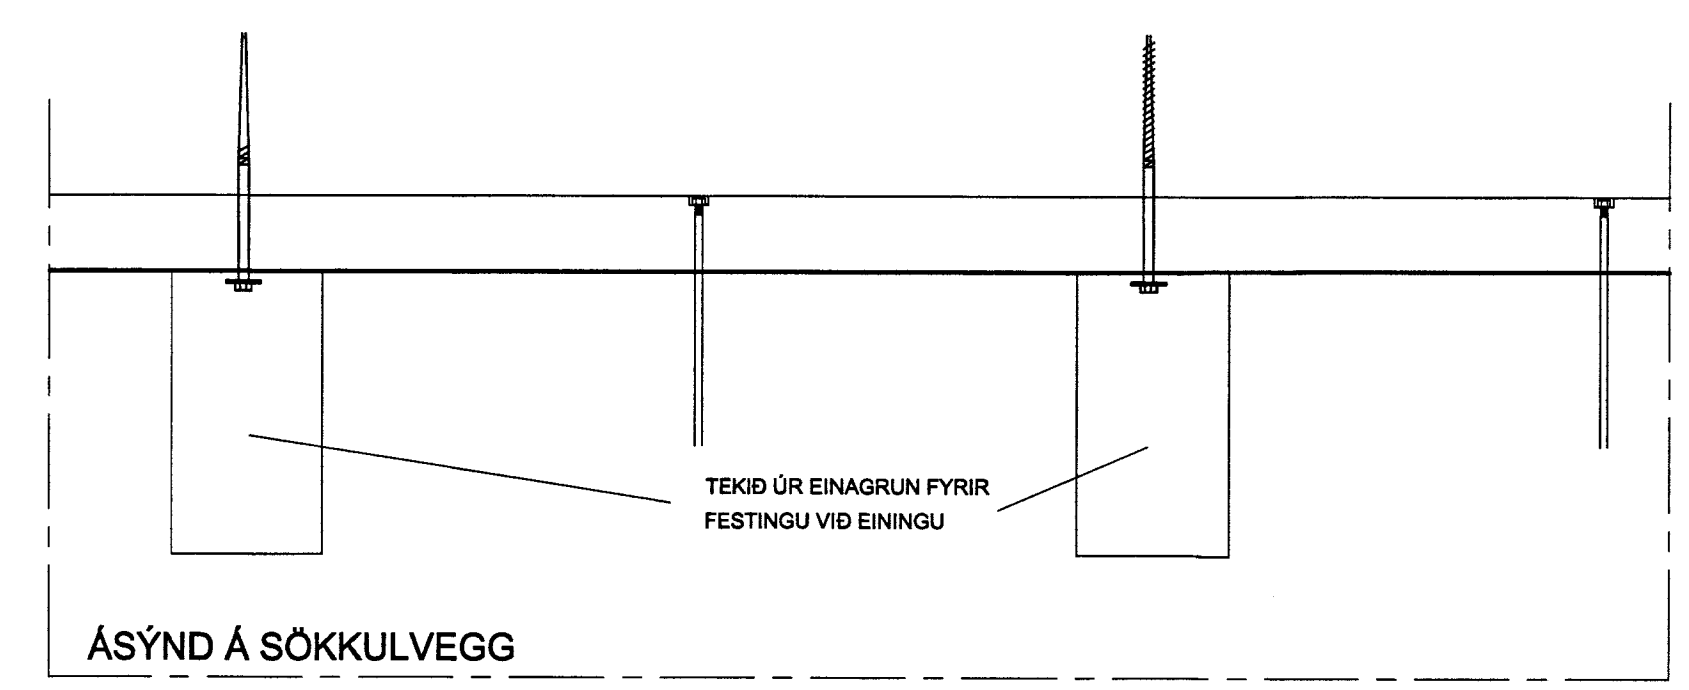


LÁRÉTT SNÍÐ ÚTVEGG / INNVEGG

LÁRÉTT SNÍÐ ÚTVEGG / HORN

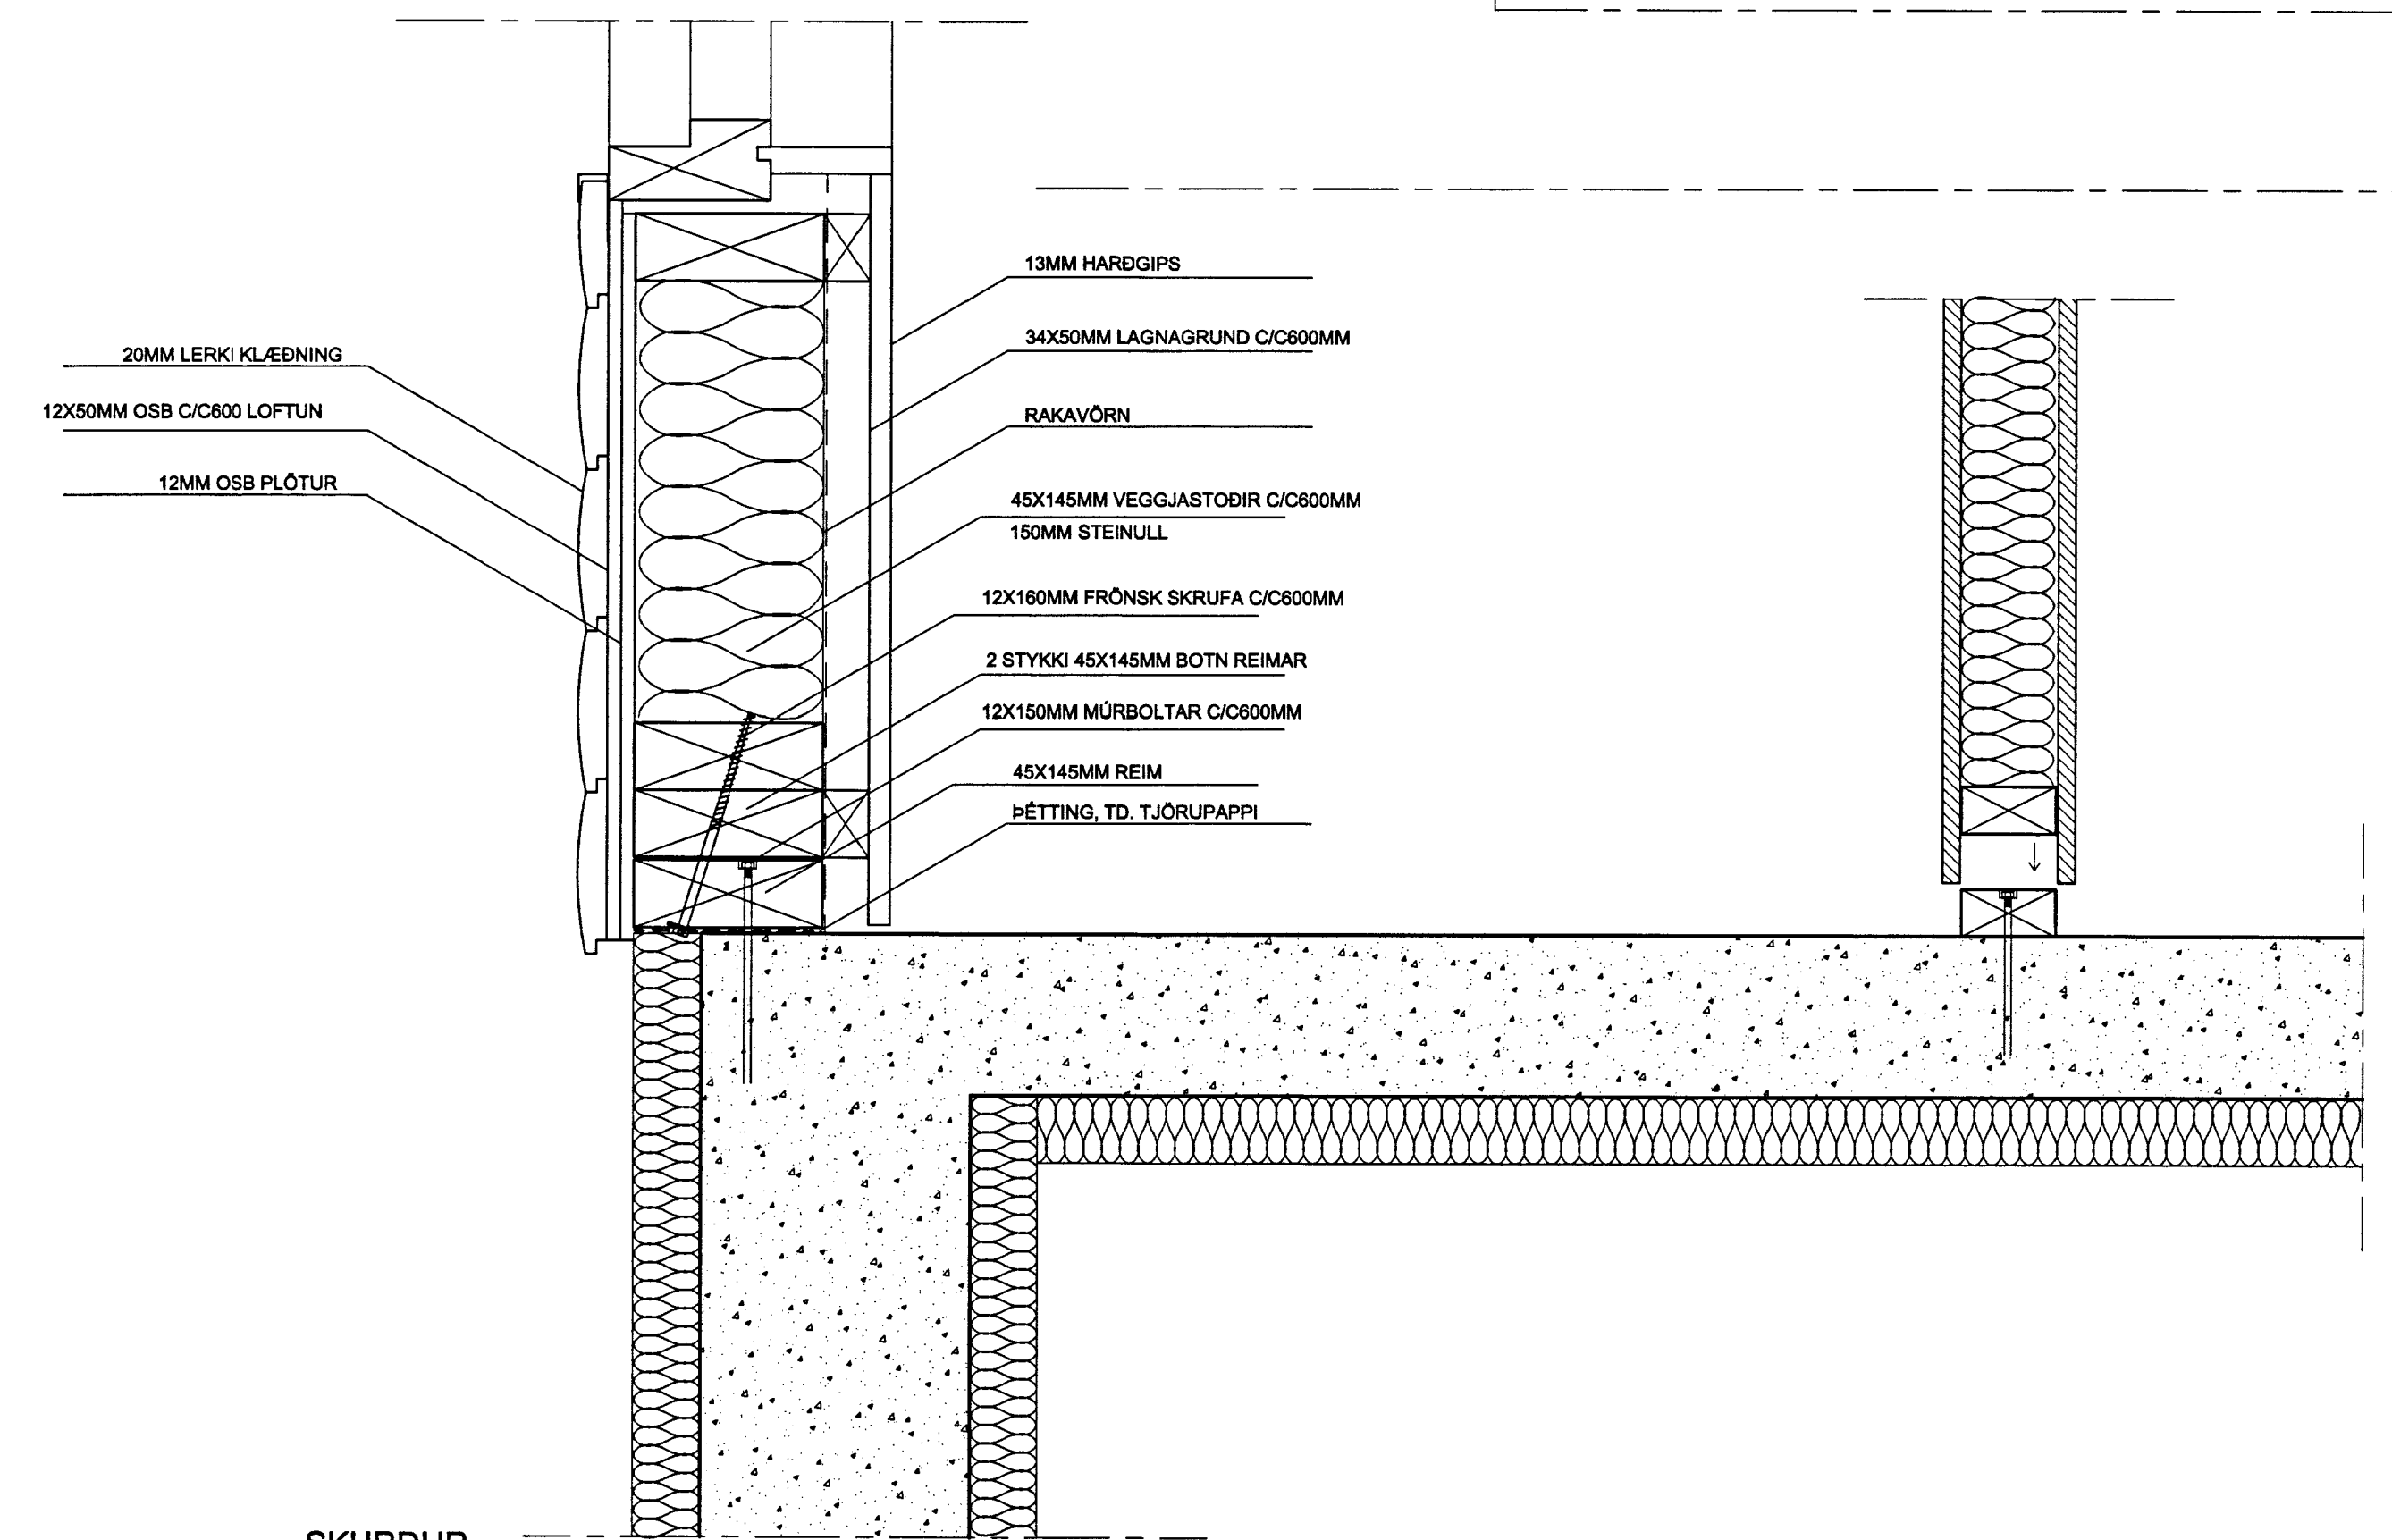

SKURÐLUR

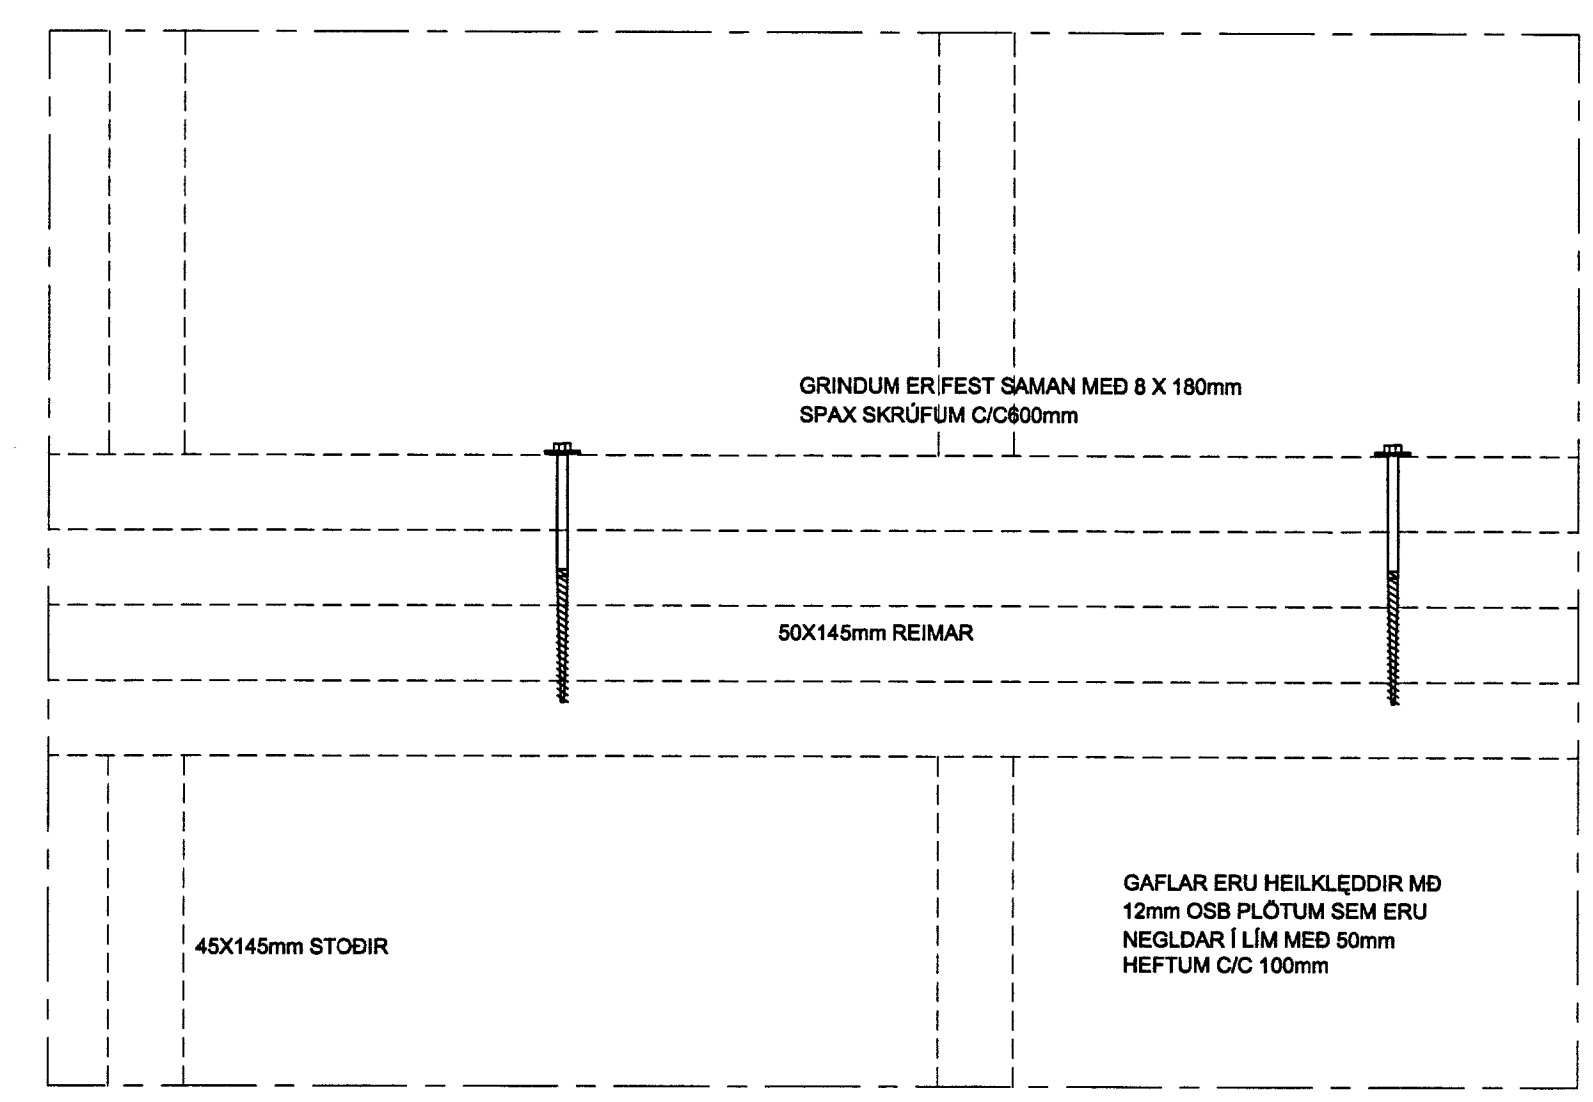

SAMSETNING Á GAFLI

ALMENNAR SKÝRINGAR VEGGJAGRINDUR:
 BURÐARVIRKI TIMBUR A.M.K. K18 OG LÍMTRÉ L40 SKV. ÍST DS 413:1998
 STÖÐIR Í VEGGJUM ERU A.M.K. C/C600mm EDA MINNA. FÓTREIMAR ERU TVÆR AUK GÓLFLEIÐARA OG TOPSTYKKI ERI TVÖ. MEDFRAM GLUGGUM OG HURÐUM ERU TVÆR STÖÐIR UNDIR ÞAKBITUM ERU TRÉSÚLUR OG YFIR GLUGGUM ERU BITAR. GRINDUR ERU NEGLDAR SAMAN MED 150MM NÖGLUM 3 STK Í HVERJA STÖD. ÚTVEGGIR ERU HEILKLEDDIR UPP AÐ EFRI BRÚN SPERRU MED 12mm OSB PLÖTUM SEM ERU NEGLDAR Í LIM MED 50mm HEFTUM C/C100mm, OG MYNDA VINDSTÍFINGU OG VATNSVÖRN. Á SÖKKLA ERU FEST NIÐUR EIN FÓTREIM UNDIR ÚT- OG INNVEGGI MED MÚRBOLTUM 12x150mm C/C 600mm, UNDIR FÓTREIMUM ER EITT LAG AF TJÖRUPAPPA OG EDA TJÖRU ÞANBORDI.
 ÚTVEGGJAGRINDUR ERU FESTAR VID FÓTREIMINA MED 12x160mm FRÖNSKUM SKRUFUM C/C600mm. INNVEGGJAGRINDUR ERU FESTAR NIÐUR Í FÓTREYMINA MED 50MM NÖGLUM C/C 300MM
 VEGGJAGRINDUR ERU FESTAR AÐ HVOR ANNARI MED 8 X 160 MM SPAX SKRUFUM C/C600mm.
 ALLAR FRANSKAR SKRUFUR OG BOLTAR Í MEGINBURÐARVIRKI SKULU VERA 12MM. SKINNUR SKULU VERA UNDIR ÖLLUM FRÖNSKUM SKRUFUM OG BOLTUM.
 ALLAR SKRUFUR SKULU HERTAR MED HERSLUVÉL.