


GÓLFHITI

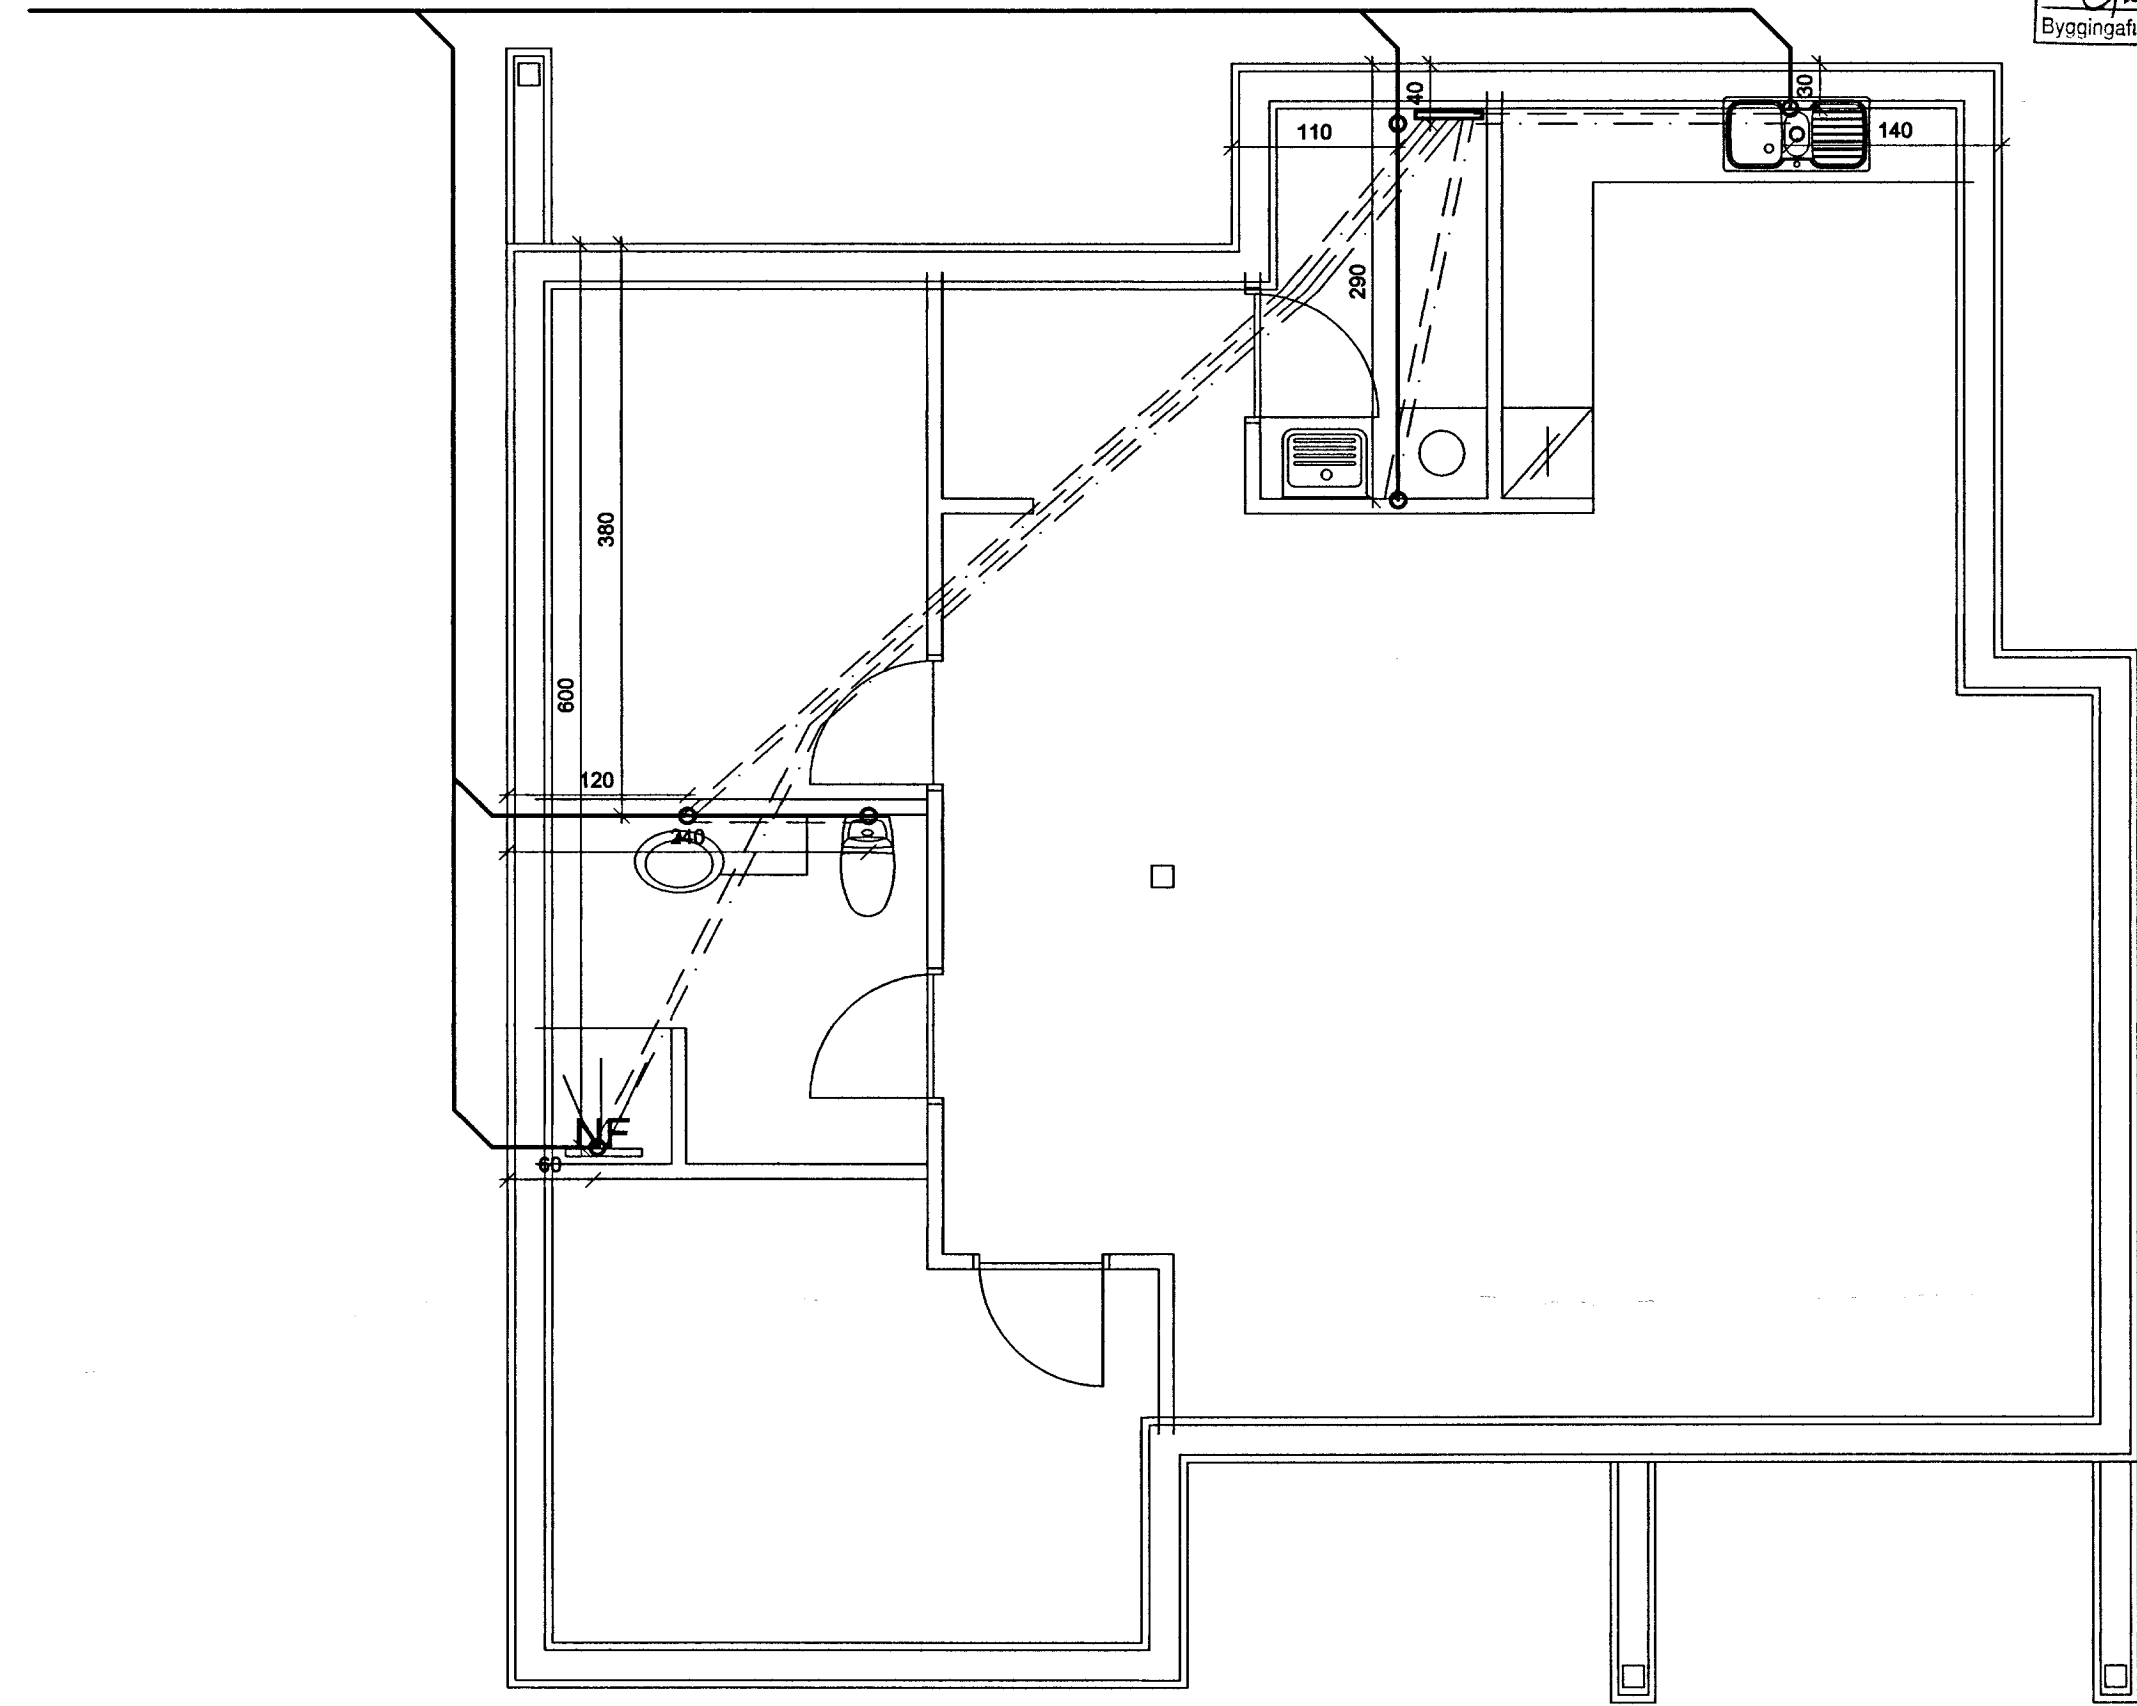

NEYSLUVATN OG FRÁRENSLI

SKÝRINGAR

- FRAMRÁS HITALAGNA
- BAKRENSLI HITALAGNA

PÍPUR Í GÓLFHITALÖGNUM, ERU PE-Xa-PÍPUR MEÐ SÚREFNISÞÉTT EYDALAG, OG HITAPÓL UPP AÐ 70 GRÁÐUM OG 3 BARA ÞRÝSTING ALLT Í SAMRÆMI VIÐ DIN 4726.

STÆRÐ PÍPA ER 16X2mm, OG ERU LAGNIRNAR SETTAR Í EFRA LAG PLÖTU.

GÓLFHITAPÍPUR SKULU VERA Á SÉR DREIFIKISTU.

BIL Á MILLI PÍPA Í GÓLFHITA SKAL VERA 150MM.

SETJA SKAL HLÍÐARHÓLKA ÞAR SEM PÍPUR FARA GEGNUM VEGGI OG GÓLF, EINNIG SKAL SETJA ÞENSLUBORÐA SKV. DIN 18560 MEÐFRAM ÖLLUM VEGGJUM.

EKKI SKAL HLEYPJA HEITU VATNI INN KERFIÐ FYRR EN STEYPA ER FULLÞORNUÐ.

ÞRÝSTIPRÓFA SKAL PÍPUR SKV. DIN 4725.

GÓLFHITA ER STJÓRNAD SJÁLFVIRKT FRÁ VEGGHITANEMA FRÁ HVERJU SVÆDI. HITA INN Á GÓLFHITA LAGNIR ER STJÓRNAD SJÁLFVIRKT OG TRYGGT ER AÐ EF HITI VERÐUR OF HÁR INN Á SLÖNGUR ER LOKAD FYRIR VATN AÐ GÓLFGEISLAKERFI.

ÖLL LAGNAEFNI SKULU VERA FRÁ SAMA FRAMLEIÐANDA EFNI OG VINNA SKULU AÐ ÖÐRU LEYTI VERA SAMKVÆMT GILDANDI REGLUGERÐUM.

RÝMI NR:	STÆRÐ	SLAUFUR LENGÐ (LM)	HEITI RÝMIS
1	16X2MM	60	HERBERGI
2	16X2MM	50	SALERNI
3	16X2MM	90	HERBERGI
4	16X2MM	100	STOFA 1
5	16X2MM	100	STOFA 2
6	16X2MM	100	STOFA 3
7	16X2MM	60	ELDHÚS/ÞVOTTUR

SKÝRINGAR

- KÖLD NEYSLUVATNSÖGN.
- HEIT NEYSLUVATNSÖGN.
- SKOLPLÖGN

HL=HANDLAUG

EV=ELDHÚSVASKUR

VS=VATNSSALERNI

ÞV=ÞVOTTAVÉL

UP=UPPÞVOTTAVÉL

GN=GEGNUMSTREYMISNIDURFALL

PÍPUR ERU PEX-PÍPUR SKV. DIN 16892 OG DIN 4729 MEÐ SÚREFNIS HINDRANDI HIMNU SKV. DIN 4726 T.D. FYRIR 16X2,5mm PE Xa Í HLÍÐARRÖRI, TENGÐAR Í DREIFIKISTU, FJÓGUR FYRIR HEIT OG SEX FYRIR KALT VATN. ÞRÝSTIPRÓFA SKAL PÍPUR SKV. DIN 4725

ALLAR MÚFFUR SKAL ÞETTA MED GÚMMIHRINGJUM.

Teiknistofan



Hafnargötu 90, 230 Keflavík.
 Haraldur Valbergsson B.F.Í.
 Kennitala: 290162-5999
 Sími 421-4140, Fax 421-3144

BÖDMÓÐSTADIR 11C, BLÁSKÓGABYGGÐ

Verk.	GRUNNMYND LAGNA GÓLFHITI, NEYSLUVATN OG FRÁRENSLI		
Hann. HV.	Teikn. HV.	Mkv. 1:50	Teikn.nr.
Samþ.	Dags. 04,04,2013	A100-LAGNIR	