
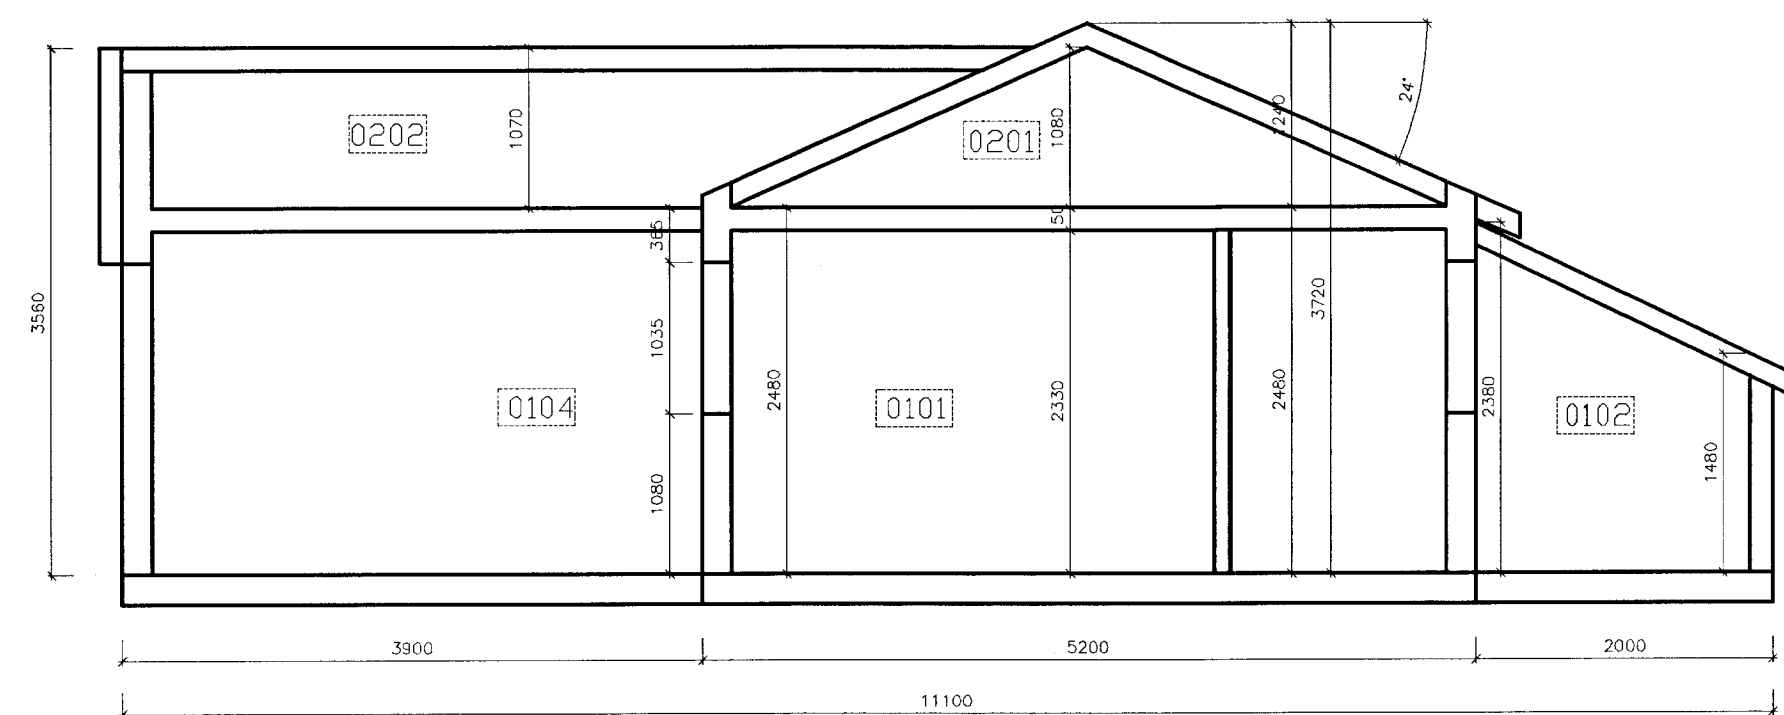


Aritun samræmingarhönnuðar
Björgvin Björgvinsson 270963-5499

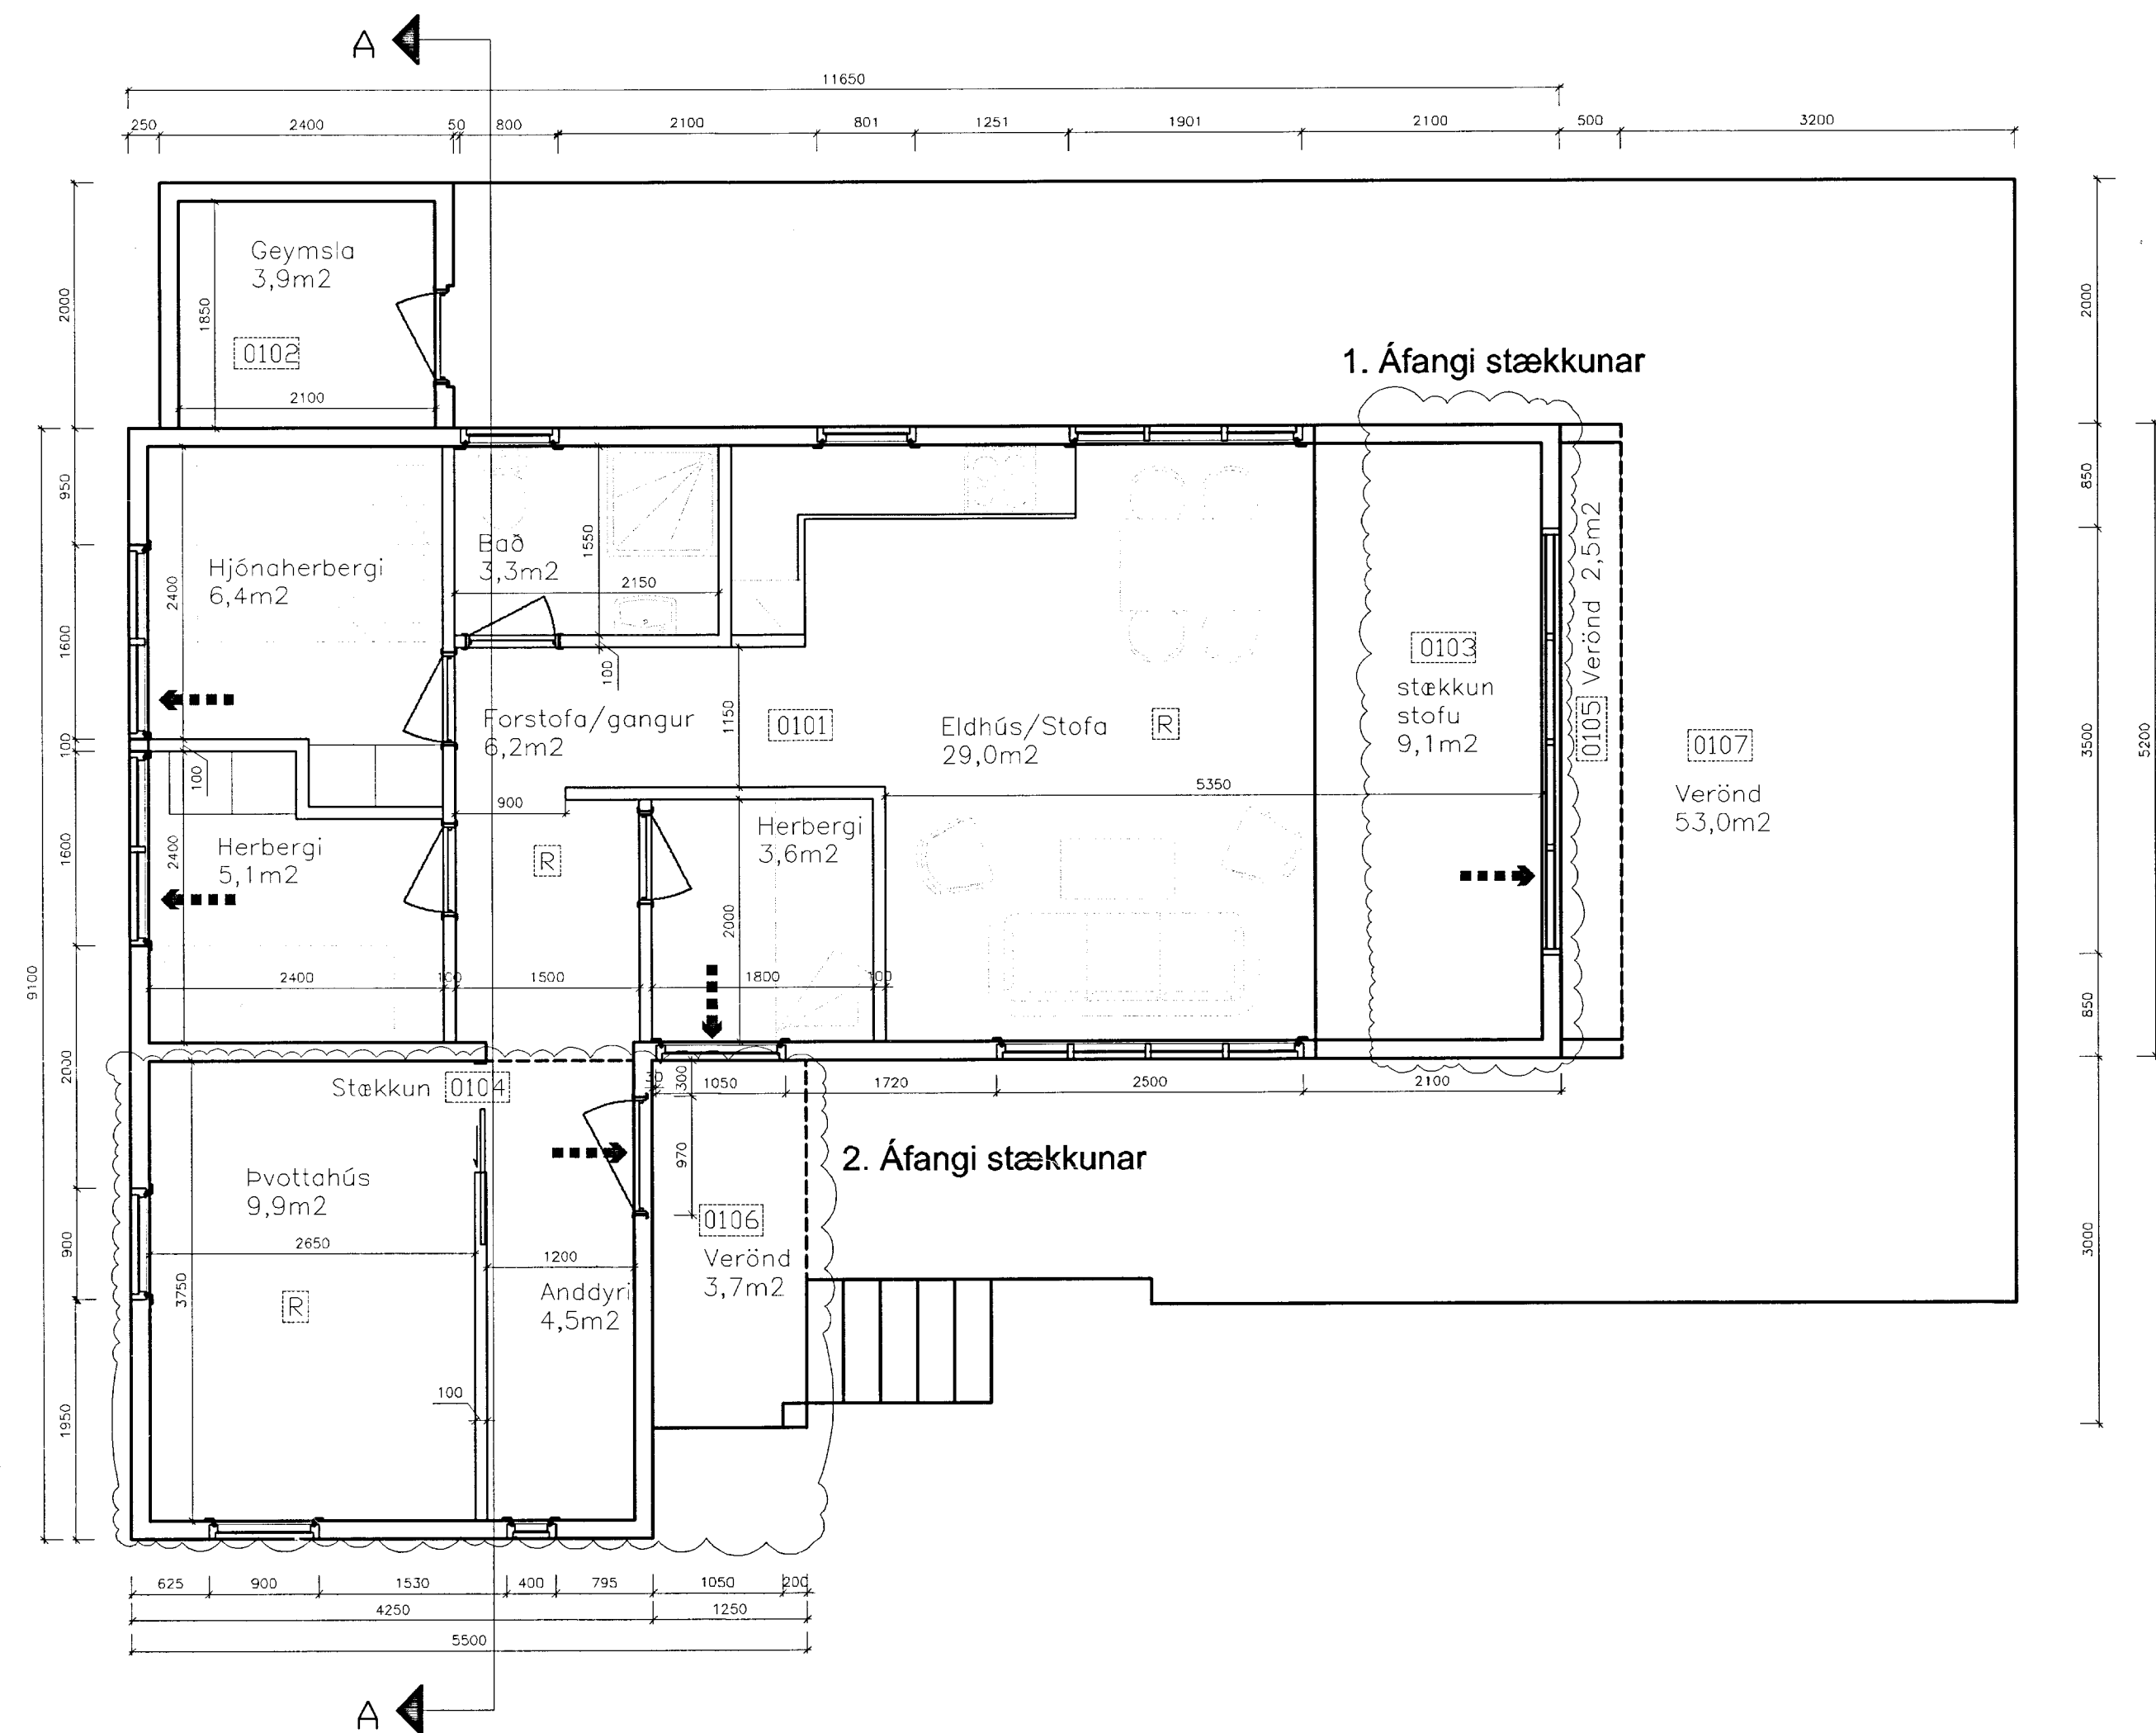

SNÍÐ A
1:50

SKÝRINGAR

Húsið er tórnstundahús ásamt sólpalli. Húsið er úr timbri, útveggir eru einangraðir með steinull og klæddir trépanel að utan en plötuklæðningum innanvert. Húsið er reist á steiptum súlum. Gólf er timbur, fullleinangrað. Þök eru hefðbundin fullleinangruð timburþök, klædd lituðu stáli utanvert.

Húsið er fullleinangrað í samræmi við kröfur byggingarreglugerðar 441/1998
U-gildi eru eftirfarandi: þök 0,2
Útveggir 0,4
Gluggar 2,0
Gólf 0,3

Brunavarnir í samræmi við sömu reglugerð.

Húsið var byggt árið 1988.

Byggt skal við húsið í tveimur áföngum. Í fyrsta áfanga skal stækka stofu með því að færa út suðurgaff um 2,0m, alls 10,4m². Í seinni áfanga skal byggja við austurgaff og bæta við þvottahúsi og anddyri. Sú stækkun nemur 16,57m². Samtals skal því stækka bústaðinn um 26,97m².

BURÐARVIRKI GAFLINS (Fyrsti áfangi breytingar)

Undir rennihurð koma 3stk 45x195 sem hvíla á dregurum undir gaffinum. Bitarnir skulu límdir og skrúfaðir saman með 5mm skrúfum c/c200. Við hvora hlið rennihurðar koma 2stk 45x140 stoðir, límdir og skrúfaðar saman með 5mm skrúfum c/c200. Ofan við rennihurð koma 2stk 45x140 stoðir límdir og skrúfaðar saman með 5mm skrúfum c/c200.

Allar festingar eru BMF90 vinklar með styrkingu (hvorum megin við stoð) festir með 5+5 K40/40

Gaffi skal klæddur 15mm vatnvörðum og gufuopnum krossvið til vindstíffing. Plötur skulu skeyttar saman á stoðum. Límist og neglist með N31/65 galv. saum c/c100.


Að öðru leiti er um hefðbundinn frágang timburgrindar gaffs að ræða.

Allt timbur skal vera í styrkleikaflokki C18 eða betra.


Burðarvirki núverandi þaks vegna færslu gaffins helst óbreytt.

■ ■ ■ ➔ Björgunarop/Flóttaleið


R Reykskjarni

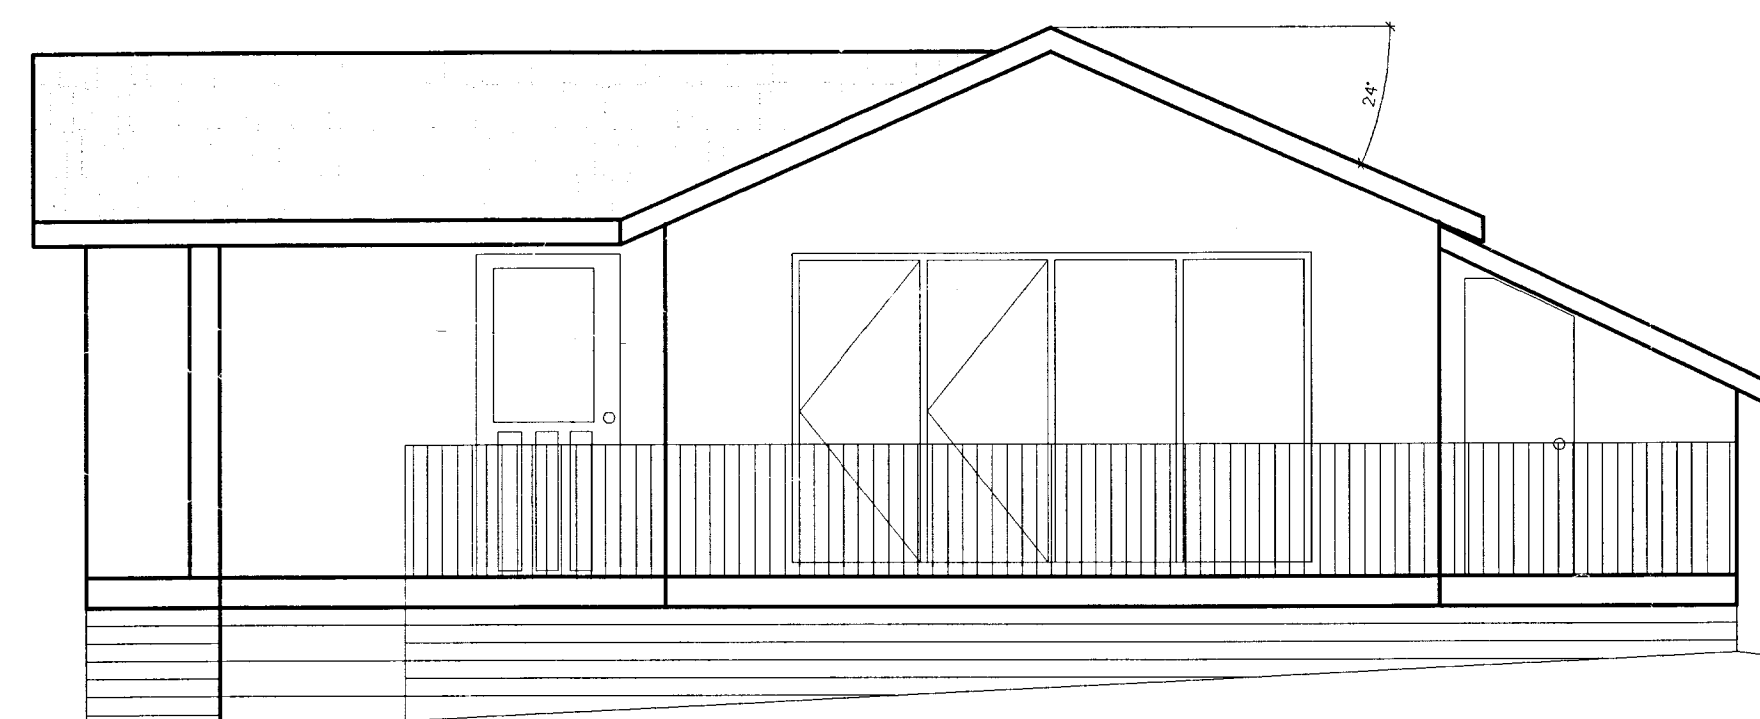


ÁSÝND - SUÐUR
1:50

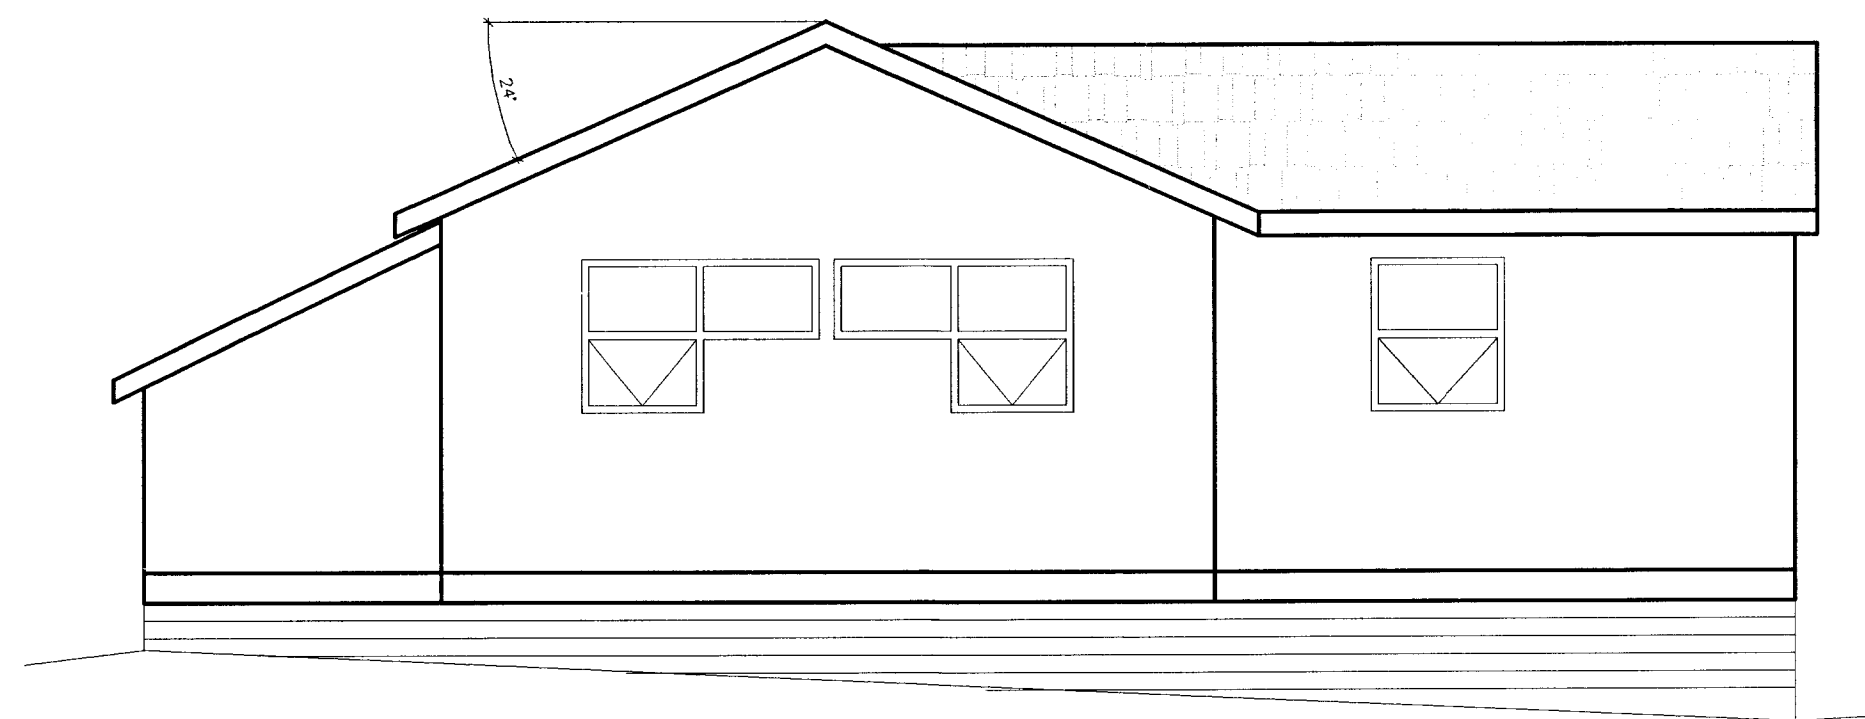

ÁSÝND - NORÐUR
1:50

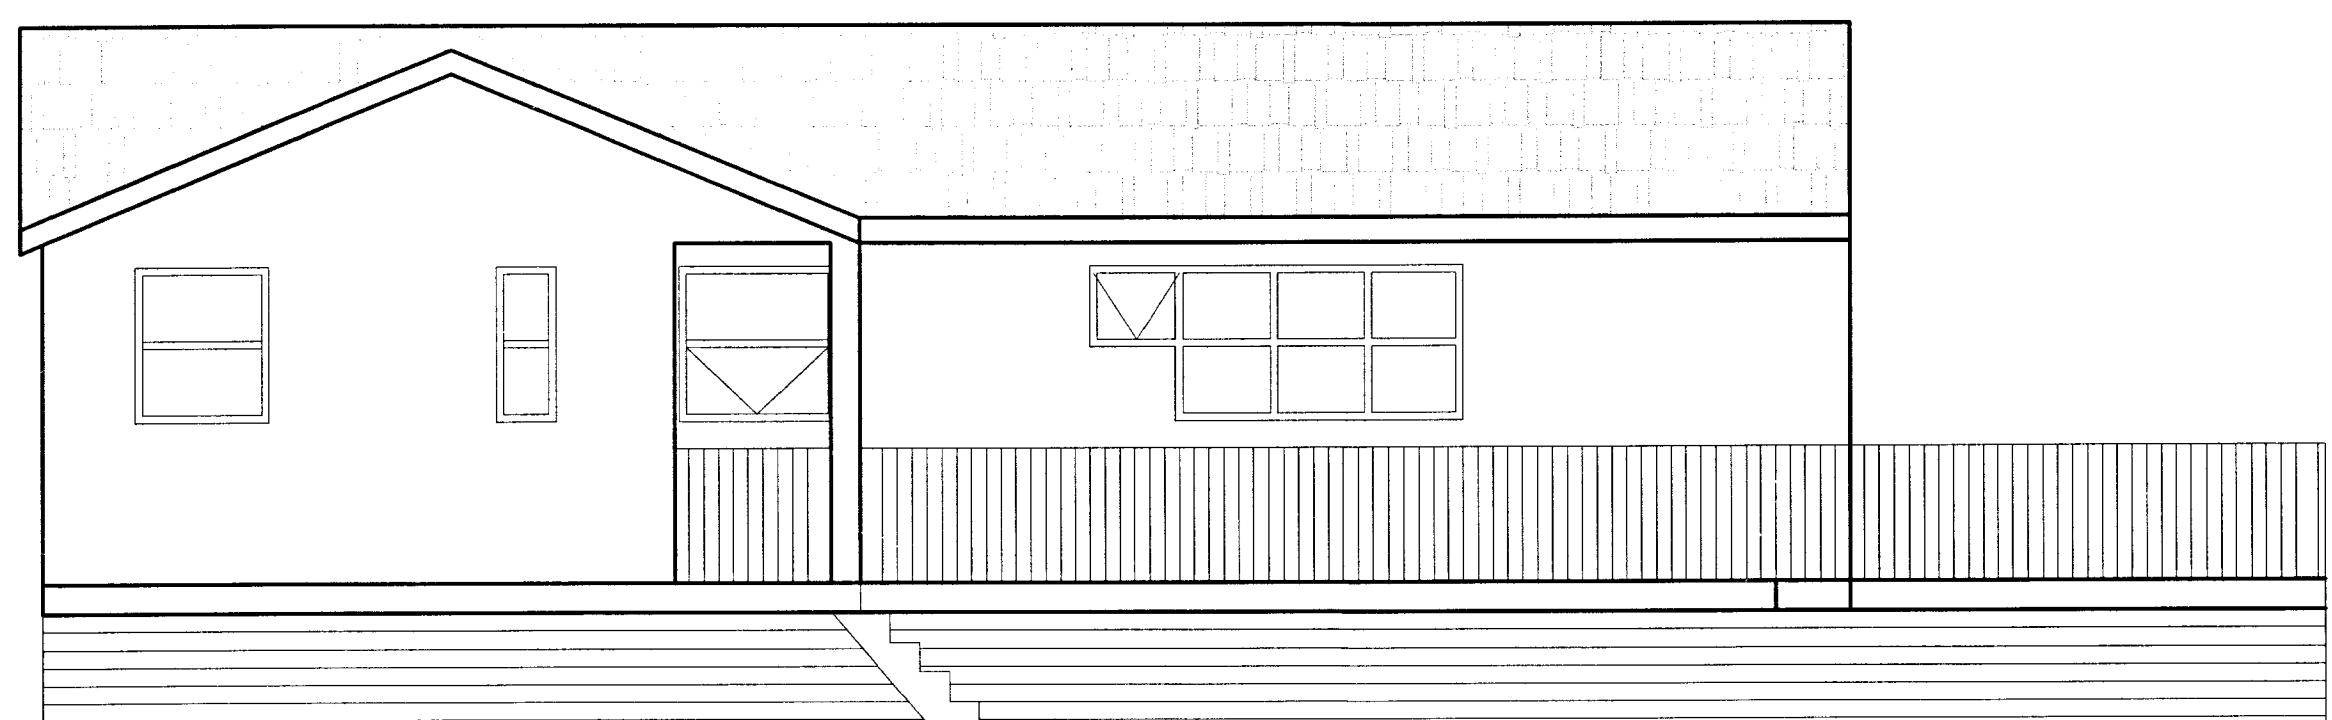

ÁSÝND - VESTUR
1:50

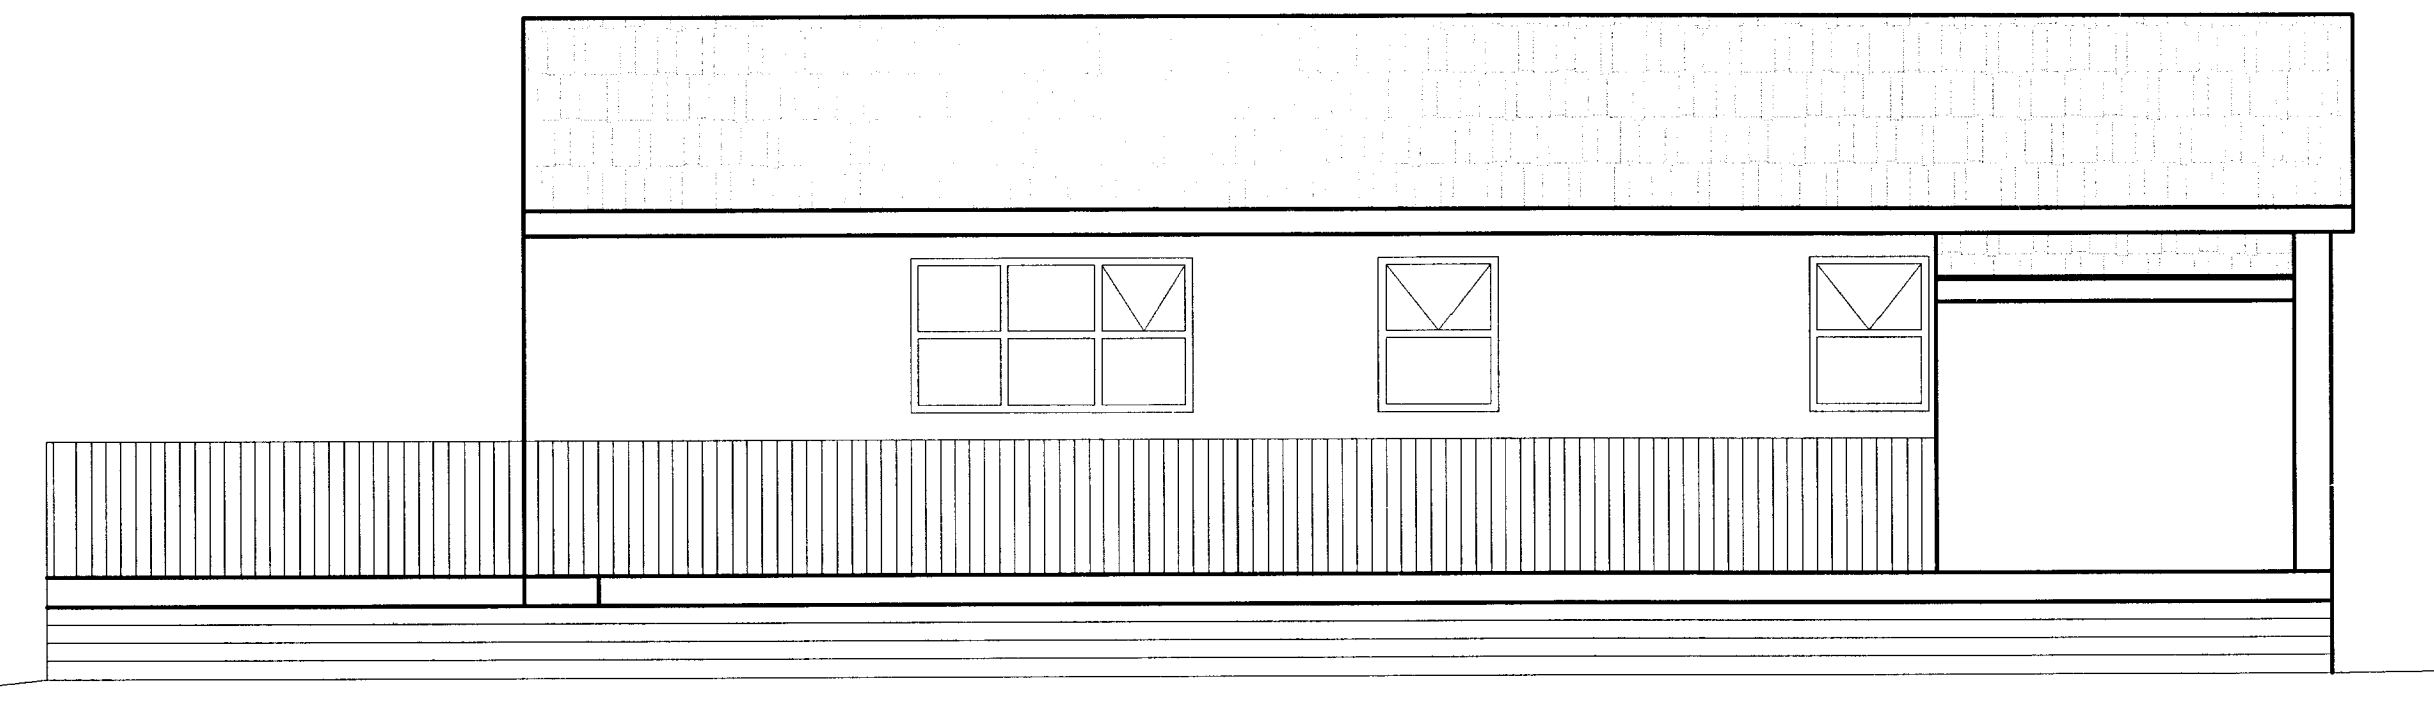

ÁSÝND - AUSTUR
1:50

Lyklamynd

LUNDEYJARSUND 6
GRÍMSNES- OG GRAFNINGSHREPPUR
AÐALUPPDRETTIR
STÆKKUN SUMARHÚSS

Hannað JPJ Athugað JPJ M. 1:50

Samp. Kl.

Dags. 23.04.2012 Nr. LUND6-101, Útg. 2.