MÓTTEKIÐ
25. APR 2008
Byggingafulltrúi uppsv. Árnessýslu og Flóahr.

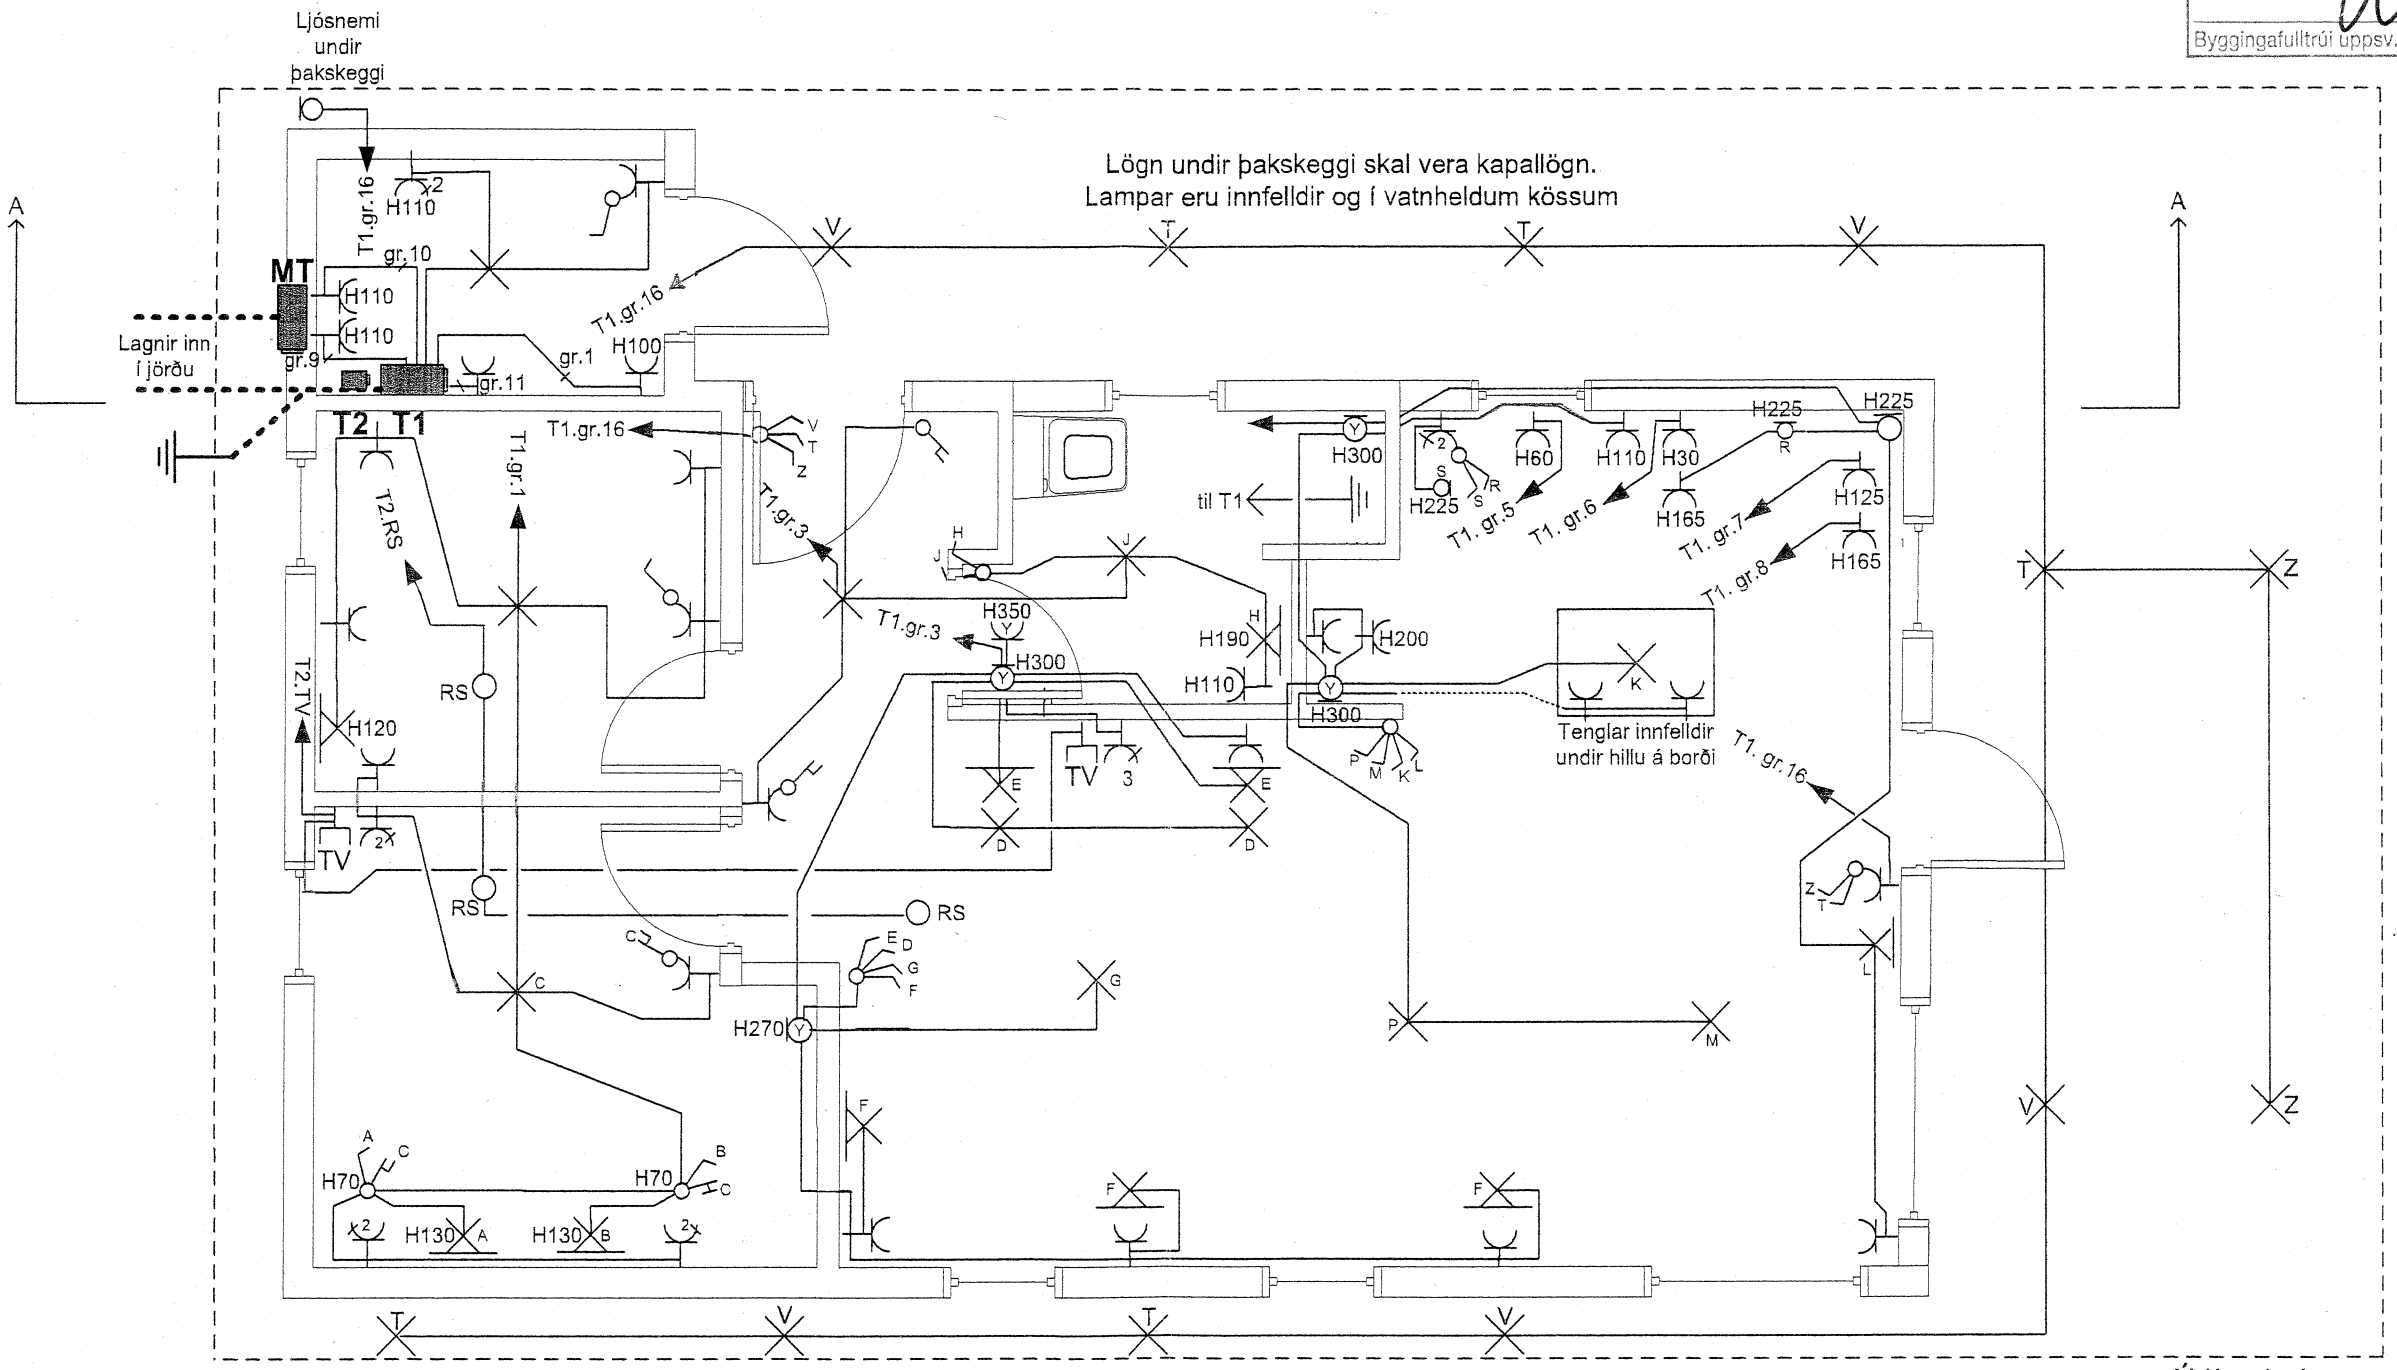

Útlína þaks

Mælikvarði 1:50

Öll uppgefin mál á grunnmyndinni eru í cm nema annað sé skráð

Viðmiðunarskali

0 2cm 4cm 6cm 8cm

Verkefni: Ásabraut 11.	18/3/10
Dags: maí 2008	Teiknað Guðjón Jónsson kt: 230756-0079