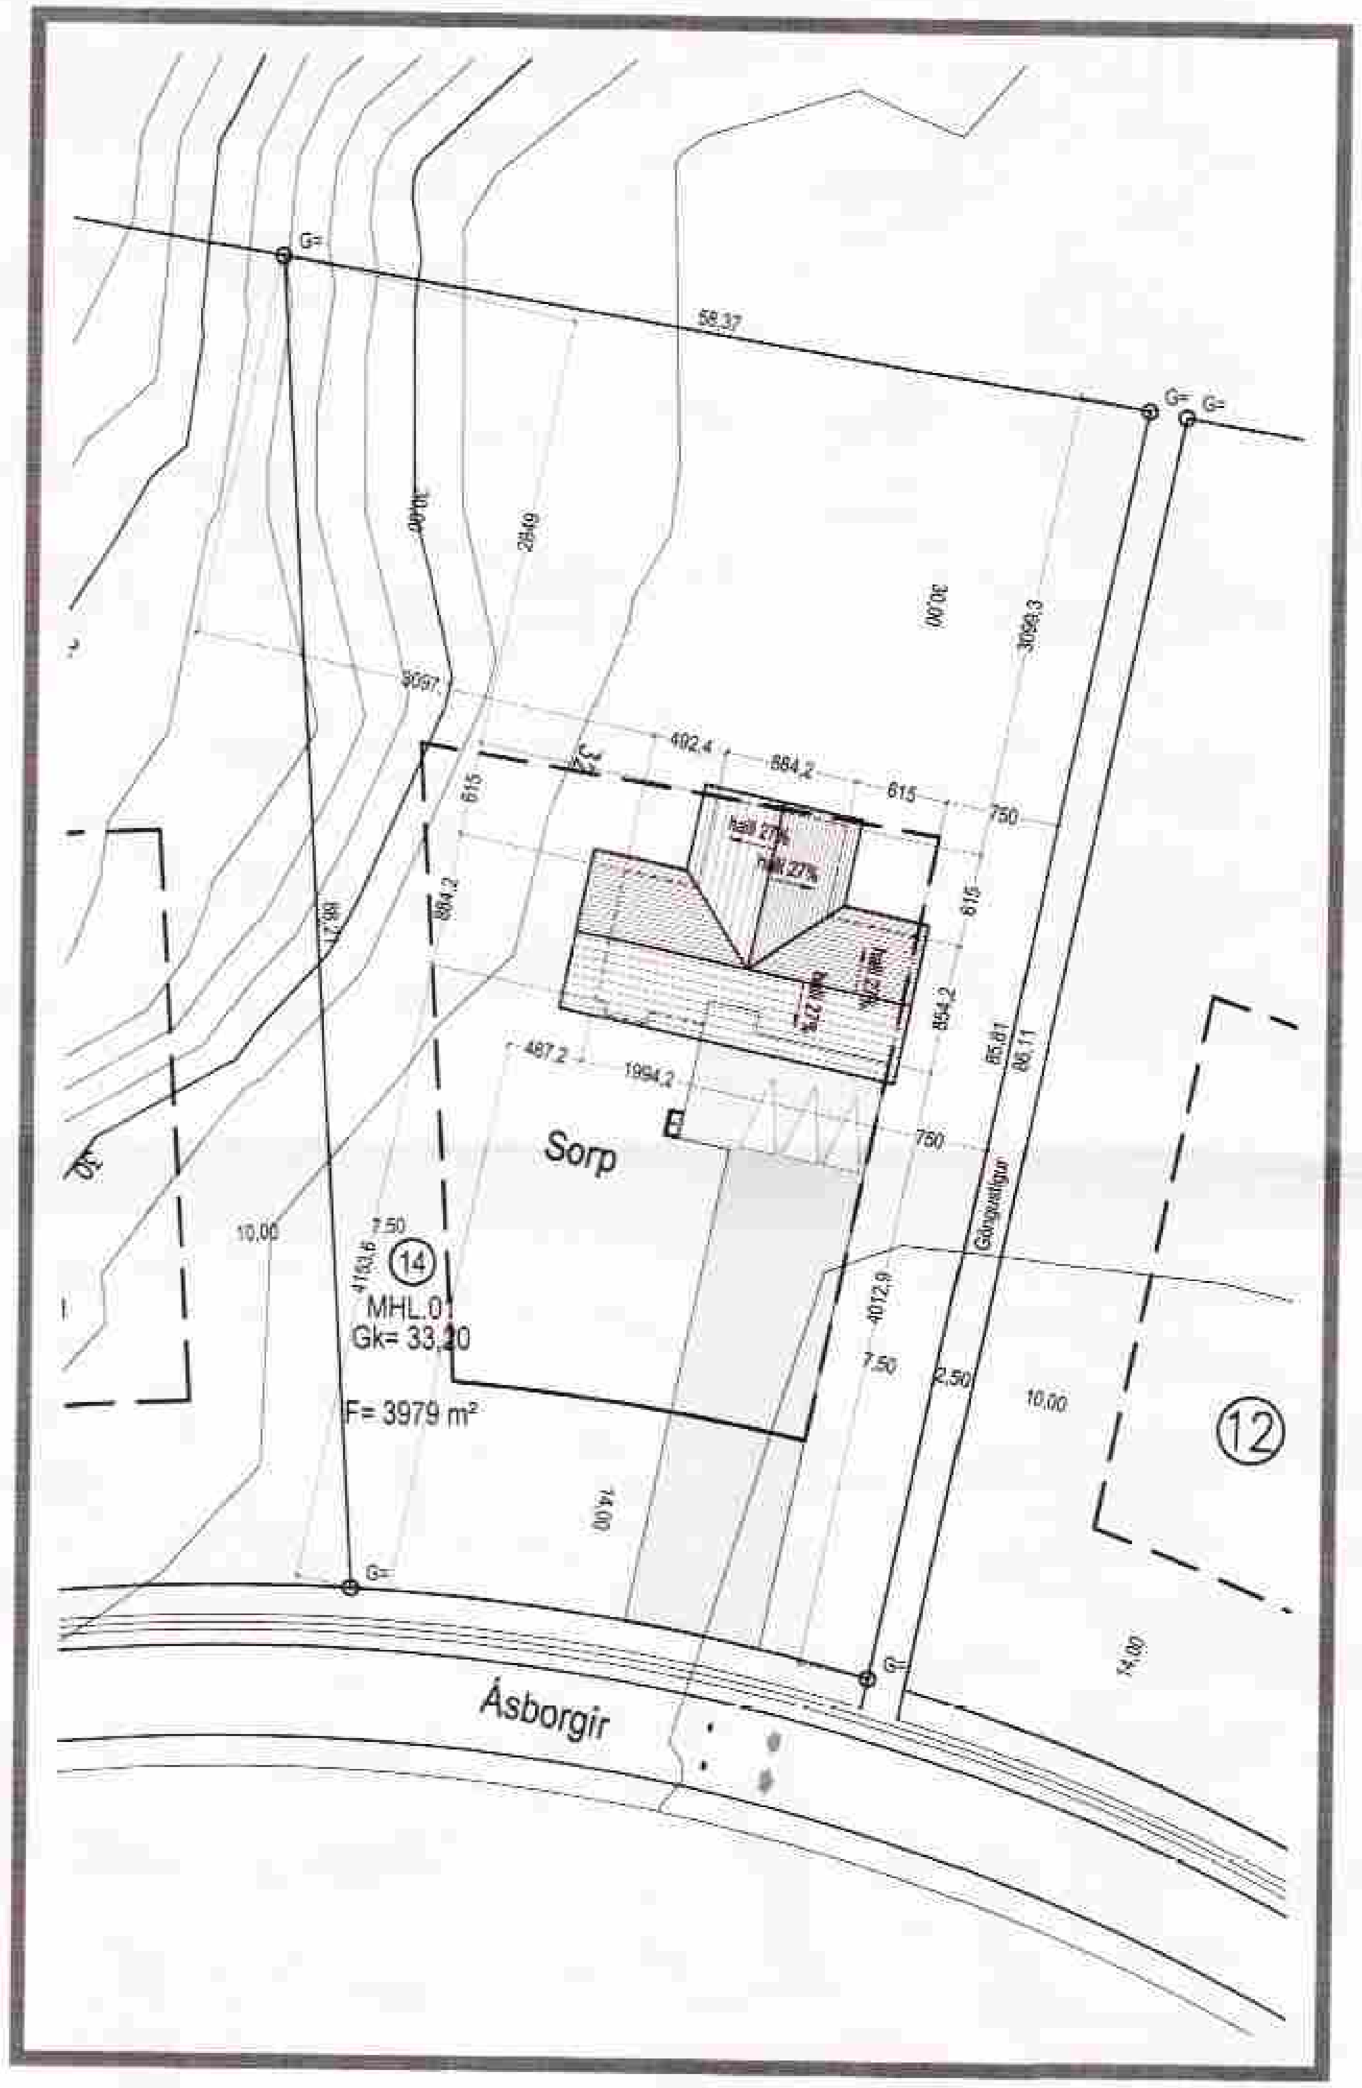

Afstöðumynd 1:500

BYGGINGARLÝSING

Húsið við Ásborgir 14 er tveggja þátta einbýlishús. Orðið tveggja þátta nær yfir byggingu sem er byggð úr timbri og er klædd að utan með utanhúsklæðningu sem hefur igildi steinúss. Húsið er einnar hæðar einbýlishús með innbyggðum bílskúr. Á lóð er gert ráð fyrir þrem bílastæðum og sorpskýli fyrir sorpílát.
Sökklar eru úr forsteyptum einingum. Botnplata er staðsteypt úr járnbentri steinsteypu. Burðarvirki hússins er úr timburgrind og þakvirkið er úr kraftsperrum með borðaklæðningu Útveggir eru einangraðir með 150 mm steinull og kraftsperruþakið er einangrað með 250mm lausull, sem blásið er í hvert sperrubil. Lausullin skal dreifast jafnt í hvert sperrubil samkvæmt sérteikningum arkitekts. Sérstöku mannopi er komið fyrir í anddyri. Gler í gluggum er tvöfalt K-gler. Útveggir eru stífaðir af með 9mm krossvið og klæddir 12mm Viroc utanhúsklæðningu. Plöturnar eru límdar saman á samskiptum og festar við timburgrind með heitgalvaniseruðum nöglum. Raufar fyrir þennslu eru teknar í kverkum og á hornum. Viroc plöturnar eru síðan grunnaðar og múraðar með steindri áferð. Litaáferð er ljós. Kraftsperruþakið er kætt stölluðu þakjárni. Innveggir eru úr blikkstoðum með 2x tvöföldu lagi af gifsplötum. Í votrýmum og bílskúr eru gólfniðurföll. Í gluggalausum aflokuðum rýmum er loftræsting. Í svefnherbergjum eru björgunarop. Húsið er hitað upp með hefðbundnu ofnakerfi. Í húsinu eru reyksynjarar og handslökkvitæki. Allar klæðningar eru úr efni í flokki 1

KÓLNUNARTÖLUR

U-gildi	útveggja	0,40W/m²K
U-gildi	útveggja meðaltal	0,85W/m²K
U-gildi	þaks	0,20W/m²K
U-gildi	glugga	2,00W/m²K
U-gildi	hurða	3,00W/m²K

STÆRÐARMÁL

Flatarmál húss	224,4 m²
Rúmmál húss	951,5 m³
Lóðarstærð	3979,0 m²
Nýtingarhlutfall	0,05
Bílastæðafjöldi	3 st.

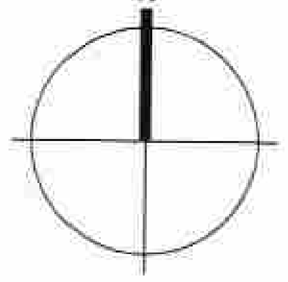

TÁKN

GN	= Gólfniðurfall
ÞN	= Þakniðurfall
LR	= Loftræsting
VLR	= Vélknúin loftræsting
PK	= Póstkassar
NL	= Neyðarljós
BO	= Björgunarop
R	= Reykskynjari
HSL	= Handslökkvitæki
ÚT ▸	= Merktur útgangur
BO	= Fellistigi við björgunarop
	= Brunaslanga
	= Stigleiðsla
	= Stigleiðsla út
!	= Stjórnstöð brunaviðvörunarkerfis
	= Inntak
	= Bílastæði fyrir fatlaða
EI60 EI90 A-EI60 A-EI120 REI60 REI120 A-REIM120	= Veggir og hæðaskil
E-CS30 EI-CS30 EI-CS60	= Hurðir
E30	= Gluggar

BREYTING

Breyting	Dagsetning	Teiknað	Yfirfarið
1	DD.MM.YY	XXX	XXX
X			

1:100 0 1 2 3 4 5 m

KRark
Kristinn Ragnarsson arkitekt ehf.
Suðurlandsbraut 4a - 3.hæð . 108 Reykjavík . Ísland
S. 564.2255 . Fax. 544.4225
Kt. 581298.3589 . www.krark.is . krark@krark.is

Ásborgir 14

Grímsnes

Afstödumynd

Verknúmer:	05069IE	Verkefnastjóri:	MML
Hönnun:	KR	Teiknað:	MES
Yfirfarið:	MML	Samþykkt:	Kristinn Ragnarsson Kt. 120944.2669
Mælikvarði:	1:500	Dagsetning:	19.12.2005
Skrá:	05069IE-L001.dwg	Blað:	L-001

Copyright © KRark

Plot: 15.2.2006 11:07:12
Save: 14.2.2006 11:17:29