




Útlit suðvestur 1:100.

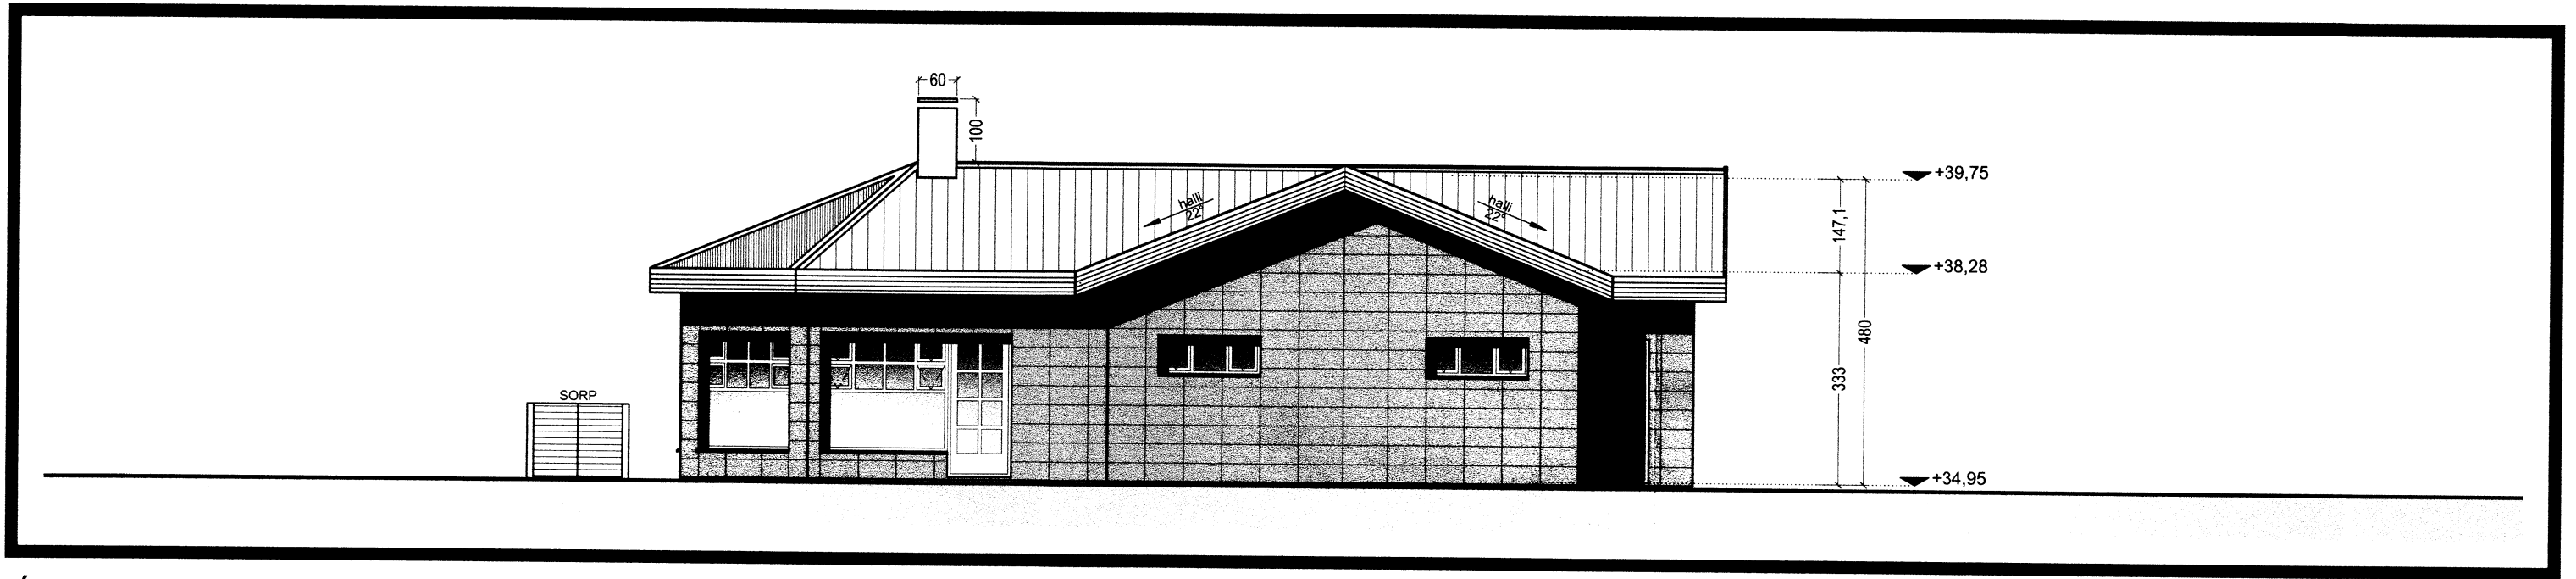

Útlit suðaustur 1:100.

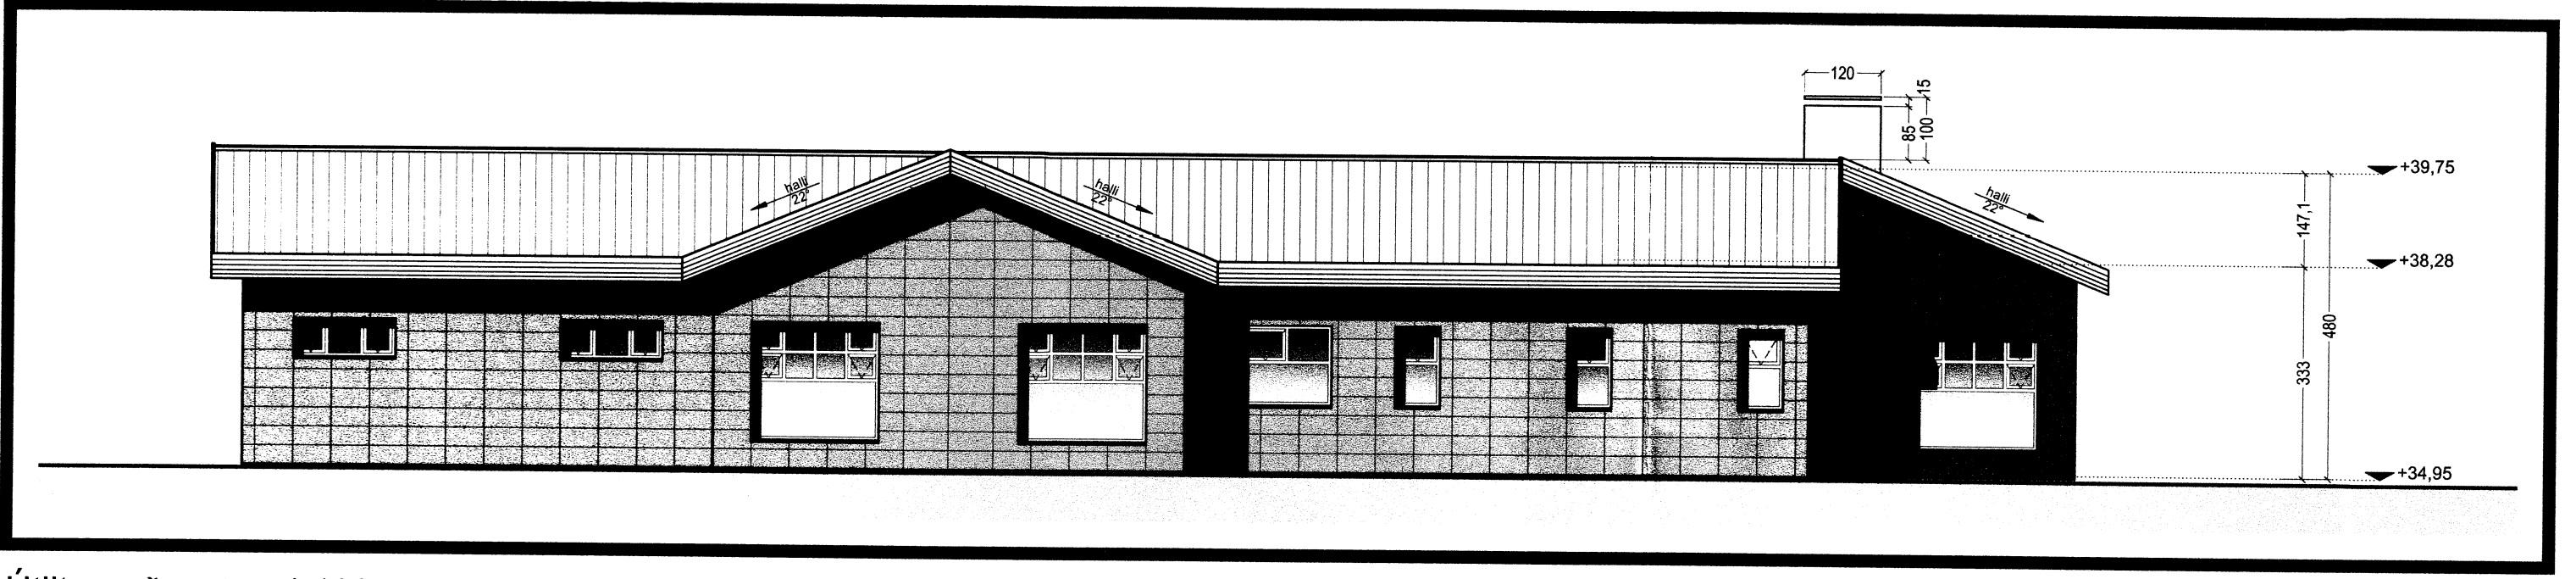

Útlit norðaustur 1:100.

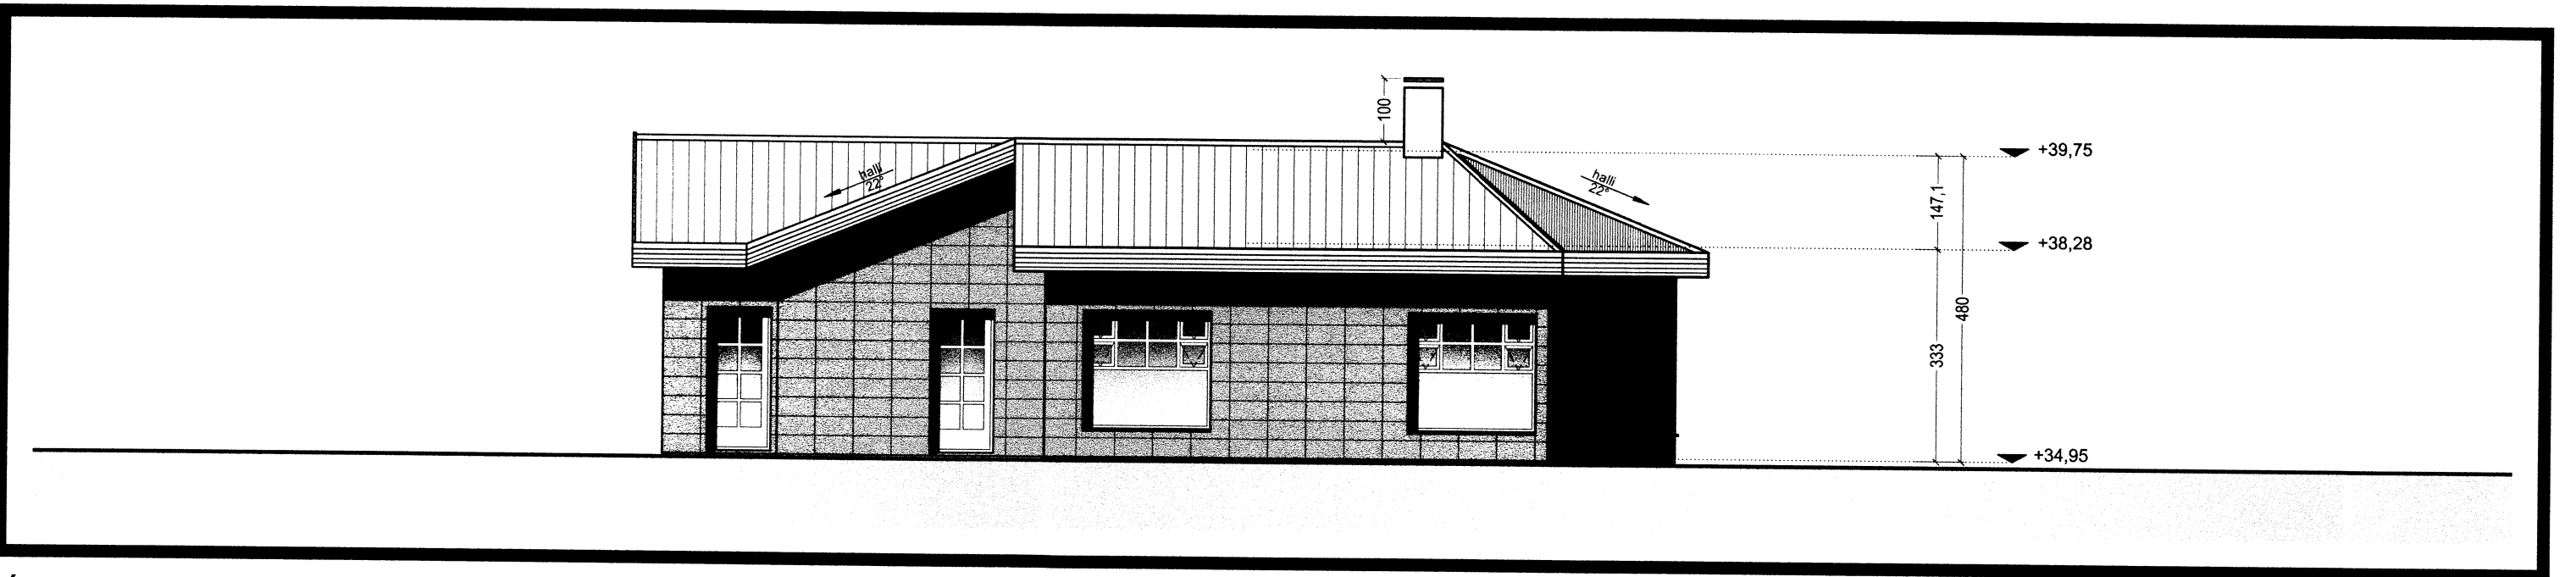

Útlit norðvestur 1:100.

Samþykkt
27 MARS 2007
Helmar Einarsson
Byggingarfulltrúi uppsveita Arnessyslu



TÁKN

- GN = Gólfniðurfall
- PN = Þakniðurfall
- LR = Loftþræsting
- VLR = Vélknúin loftþræsting
- PK = Póstkassar
- NL = Neyðarljós
- BO = Björgunarpop
- R = Reykskyrjari
- HSL = Handslökkvátæki
- ÚT = Merktur útgangur
- BO = Felliðstigi við björgunarpop
- = Brunaslanga
- = Stigleiðsla
- = Stigleiðsla út
- ! = Stjómstöð brunaviðvörnarkerfis

- - - = Inntak
- 6 = Bilastæði fyrir fallaða
- = Veggir og hæðaskil
- EI60
- EI90
- A-EI60
- A-EI120
- REI60
- REI120
- A-REI120
- E-CS30 = Hurðir
- EI-CS30
- EI-CS60
- E30 = Gluggar

BREYTING

Breyting	Dagsetning	Teiknað	Yfirfarið
1	DD.MM.YY	XXX	XXX
X			

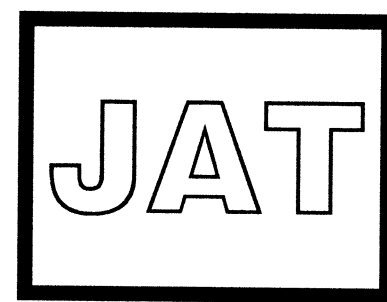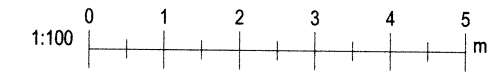

Jeannot A. TSIRENGE.
Arkitekt.
S.6952798. Jeannot@hive.is
Kt. 211068-2489.
Fellsmúli 15 - 2.hæð-h. 108 Reykjavík. Ísland
S. 5862808.

HÖNNUN

ÁSBORGIR 15

Selfossi

útlit *Jeannot A.*

Verknúmer: 06002EH	Verkefnastjóri: JAT
Hönnun: JAT	Teiknað: JAT
Yfirfarið: JAT	Samþykkt: Jeannot A. TSIRENGE Kt. 211068-2489
Mælikvarði: 1:100	Dagsetning: 10.01.2007
Skrá: 06002EH-A201.dwg	Blað: A201