



STÍFANDI INNVEGGIR


IV-1

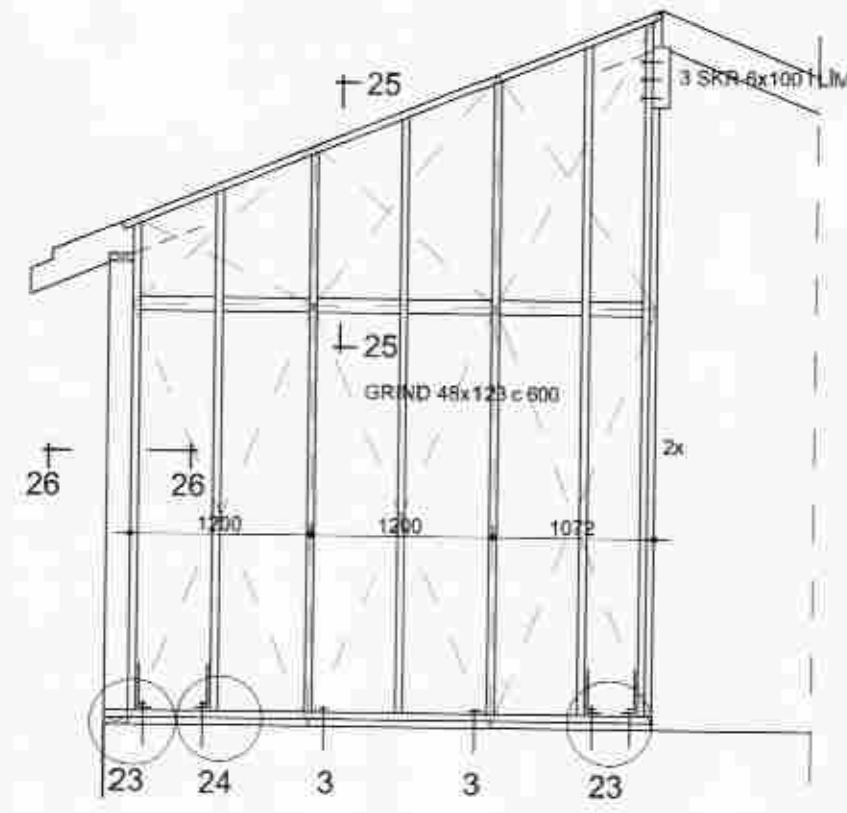


IV-2

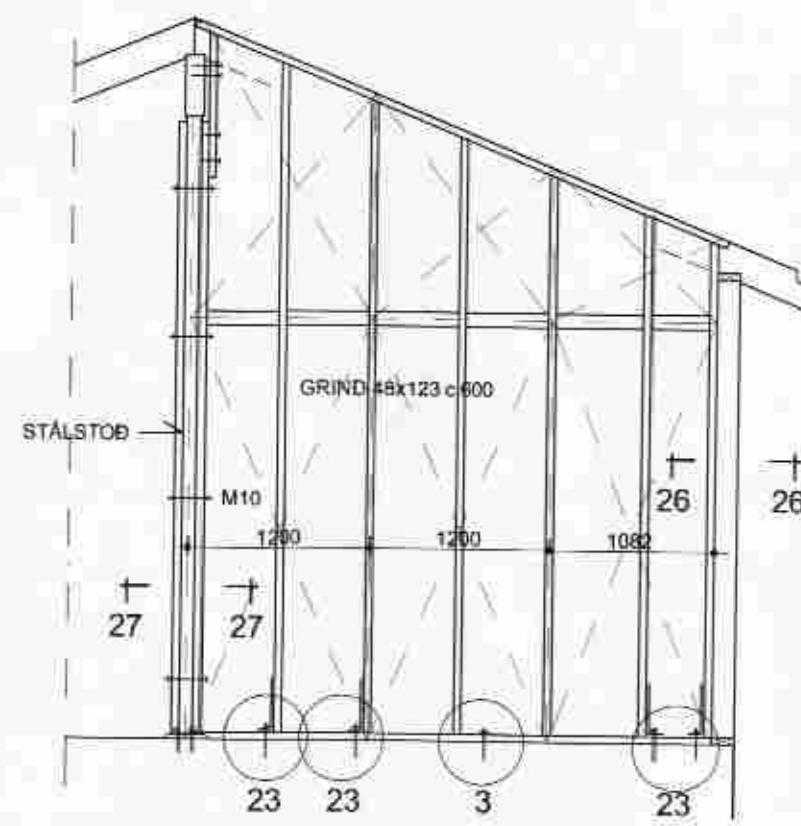


IV-3

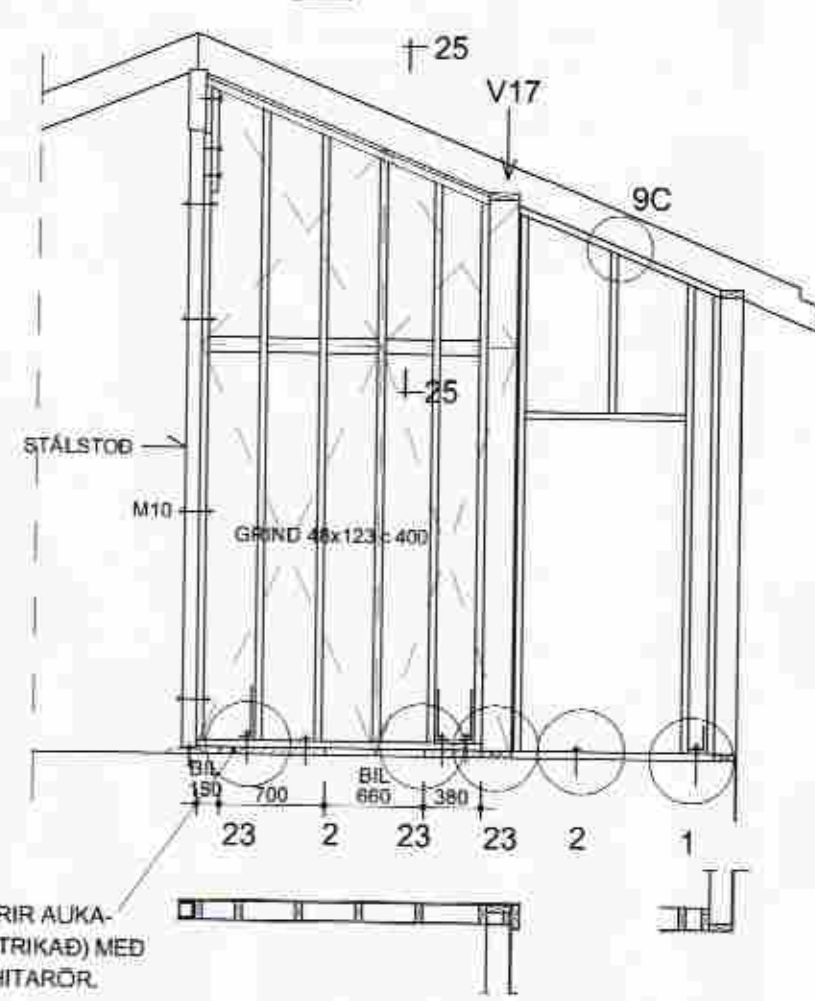


IV-5

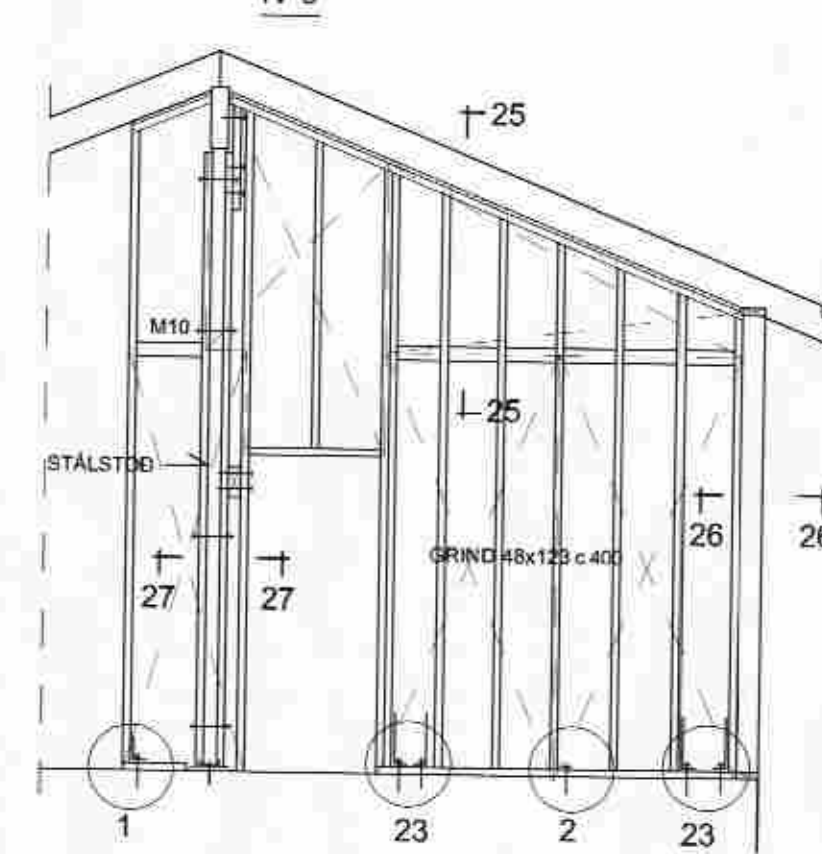

IV-4
2 STK

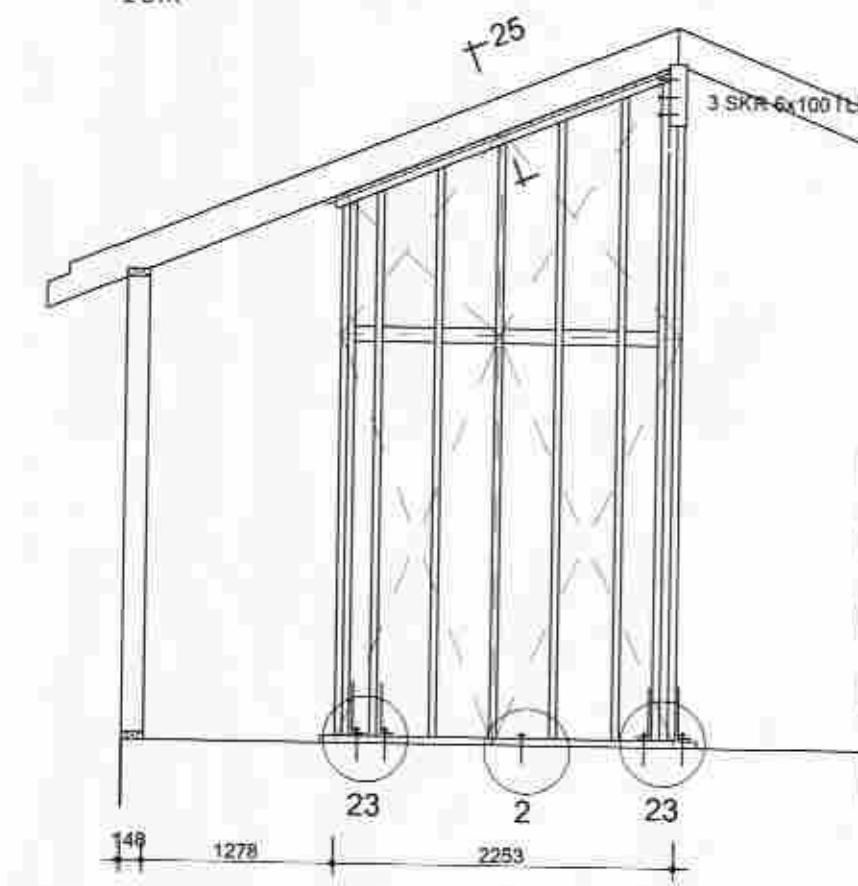

IV-6

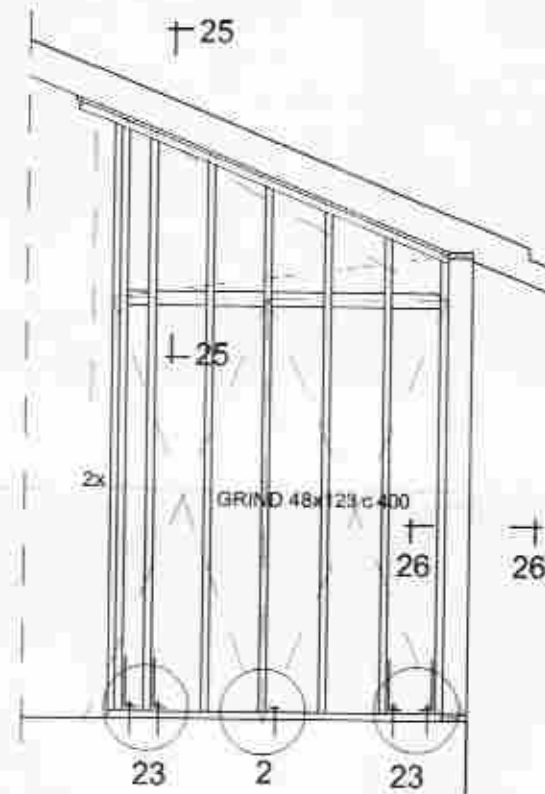

STÍFANDI INNVEGGIR - SKÝRINGAR

STÍFANDI INNVEGGI, MERKTIR IV Á TEIKNINGUM, GEGNA MIKILVÆGU HLUTVERKI VÍÐ AÐ STÍFA HÚSIÐ AF. ÞÁ SKAL REISA Í BEINU FRAMHALDI AF REISNINGU ÚTVEGGJA OG ÞAKVIRKIS.

STÍFANDI INNVEGGI SKAL SMÍÐA ÚR 48x123 GRIND, FLOKKUR T1 OG KLÆÐA BEGGJA MEGIN MED 9 MM KROSSVÍÐI. KROSSVÍÐI SKAL NEGLA MED 3/16 SALUM c/c 100 Á JÖRÐUM EN 150 MM Á INNSTÖÐUM. KROSSVÍÐI SKAL NEGLA Í LIM.


STÍFANDI INNVEGGJUM SKAL FESTA VÍÐ GÖLF, ÚTVEGGI OG ÞAK EINS OG SYNT ER Á SÉRMYNDUM 20 TIL 27.

GANGA SKAL FRÁ ÖLLUM LÖGNUM SEM KOMA Í MILLIVEGGI UM LEIÐ OG VEGGIR ERU GERÐIR.


SMÍÐUR SKAL HAFNA LAGNA TEIKNINGU 302 TIL HLÍÐSJÓNAR VEGNA BOLTA FESTINGA NIÐUR Í STEIN.

MÆNISBITAR


ÞVERSNIÐ M-M 1:50

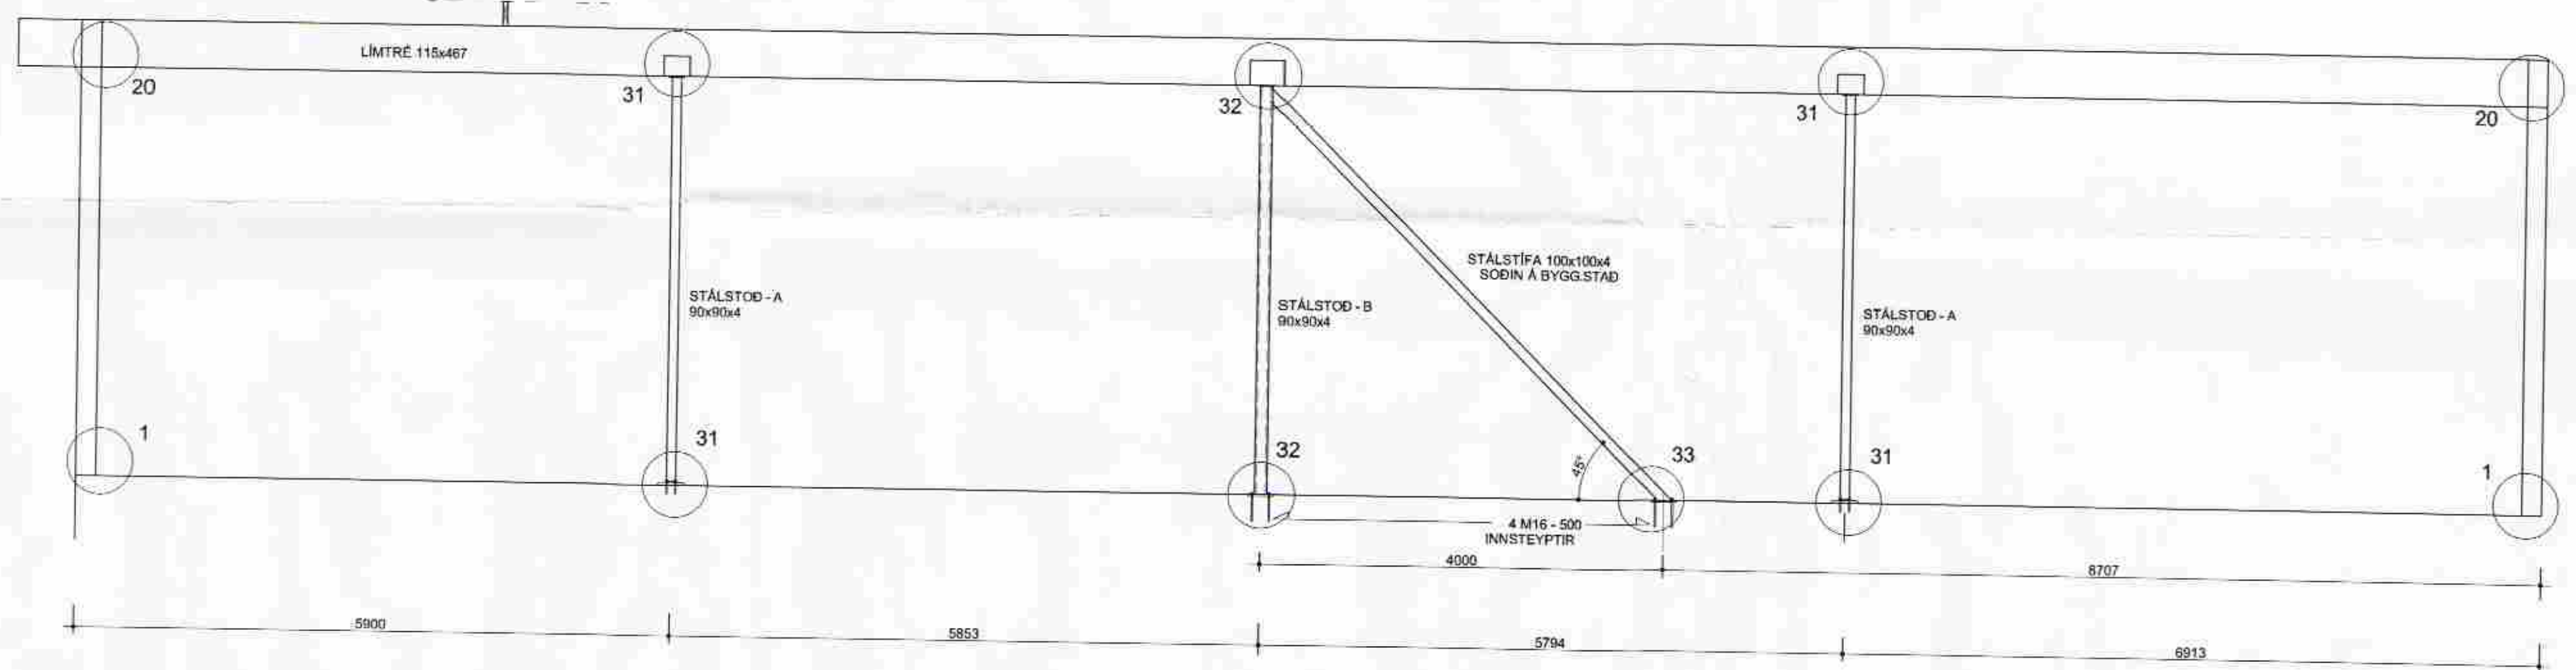

LANGSNÍÐ N-N 1:50

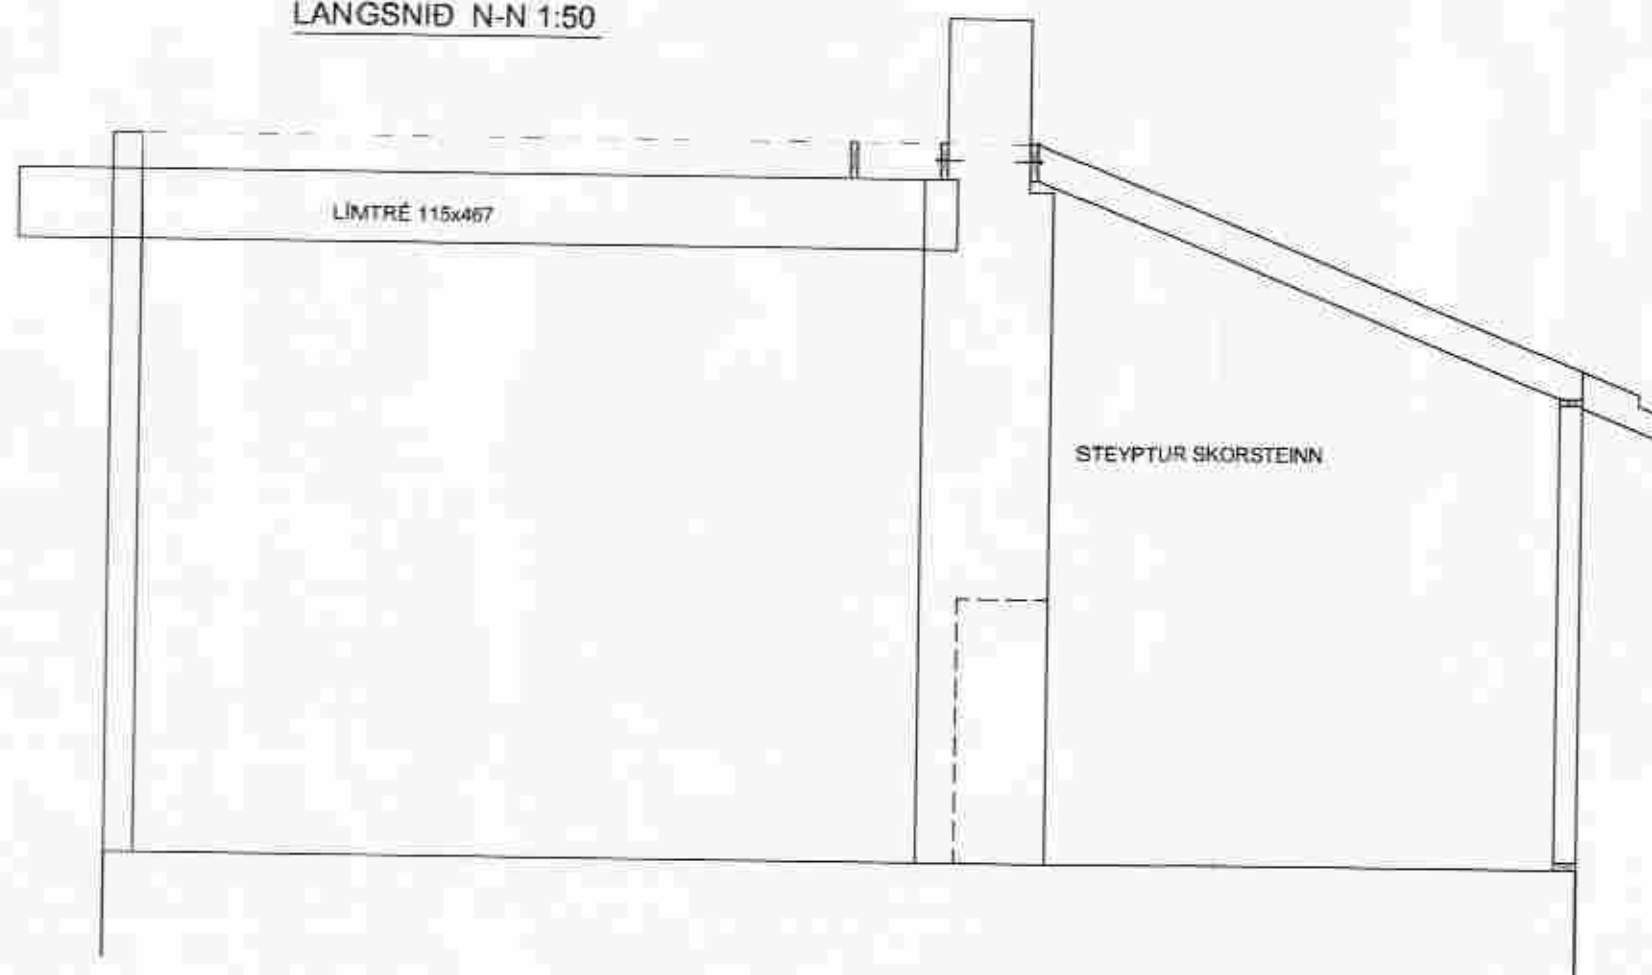

LANGSNÍÐ Ó - Ó 1:50

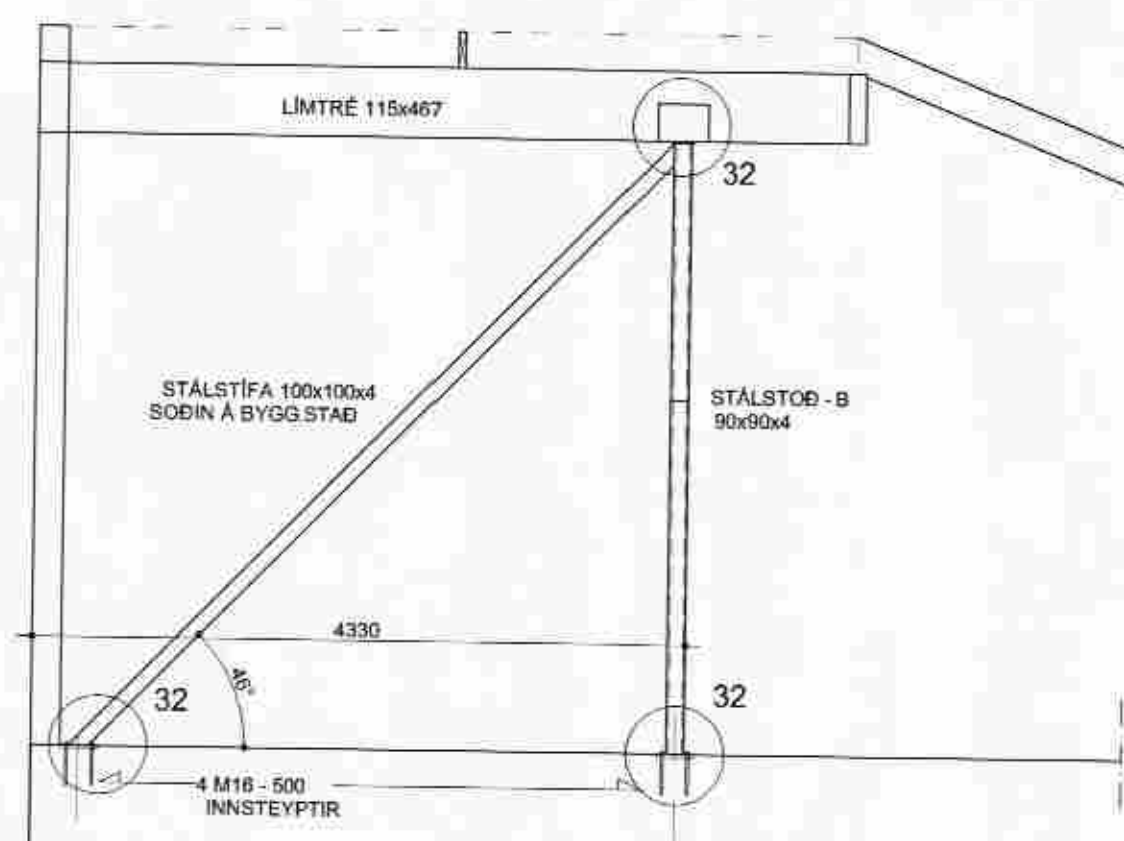

SKÝRINGAR - MÆNISBITAR
GÖLFPLATA ER HUGSUÐ STEYPT (K=0,00).

MÆNISBITAR, SEM ERU ÚR LIMTRÉ, HVÍLA Á STEYPTUM SKORSTEINI, ÞREM STÁLSTÖÐUM OG Á GAFLVEGGJUM.

MÆNISBITAR SBR SNÍÐ M-M OG Ó-Ó ERU STÍFADIR AF Í LANGÁTT, HVOR FYRIR SIG, MED SKÁSTÍFU OG STÖÐ (GERD-B) ÚR STÁLI SEM SJÓÐA SKAL VÍÐ INNSTEYPTAR STÁLPLÖTUR Á BYGGINGARSTAD.

GÖLFFESTINGAR FYRIR AÐRAR STÁLSTÖÐIR (GERD-A) HVÍLA Á AFRÉTTINGARLAGI, SEM SETJA SKAL ÚT Í K=0,02 Á HVERJUM STAD MED HÆÐAKIRIR, NÁRVÆMNI + / - 2 MM.

NOTA SKAL GRÓFAN VÍÐGERÐARMÜR, (KORN AÐ 2,4 MM). ÚTBÚA SKAL HLÍÐARMÓT OG STRÁLJA STEYPU LARÉTTA Á HVERJUM STAD.

MÆNISBITA SKULU. SITJA HORNRETT OFAN Á STÖÐUM.

STÁLSTÖÐIR ERU STAÐSETTAR INN Í MILLIVEGGJUM. STÖÐIR OG SKÁSTÍFUR SKAL ELÐVARJA R30, SEM GETUR VERIÐ EINFÖLD 13 MM GÍFSKLÆÐNING BEGGJA MEGIN Á VEGGRIND ÚR BLÍKK- EÐA TRÉGRIND. 50 SM BEGGJA MEGIN VÍÐ STÁL SKAL FÝLLA HOLRÚM MED STEINULL OG FESTA.

ÁSBORBGIR 15
GRÍMSNES- OG GRAFNINGSRHREPPUR

BURÐARVIRKI YFIRBYGGINGAR
-STÍFANDI INNVEGGIR, HLÍÐARMÝNDIR
-LANGSNÍÐ L-L, M-M OG Ó-Ó

DAÐREYNING 08.06.2007 HANNAÐ PG MKV 1:50 TEIKNING 205

PETUR I GUDMUNDSSON BYGGINGARTEKNIFRÆÐINGUR 200248 4080
VINNUSTOFA AUBREKKEU 6, 200 KÓPAVOGI
SÍMI 551-9940 883-5680 FAX 551-9945 p.g@m.i.is

leand tange
AHTUN AÐALHÖNNUNAR