



SAMÞYKKT
 15 AUG. 2012
Augi Gjalme
 byggingafræðingur og hönnuður

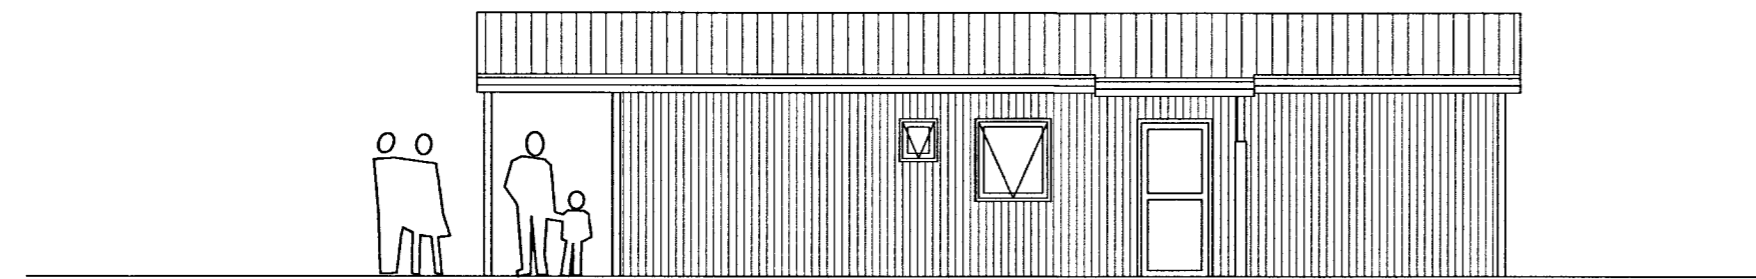


AUSTLÆG HLIÐ

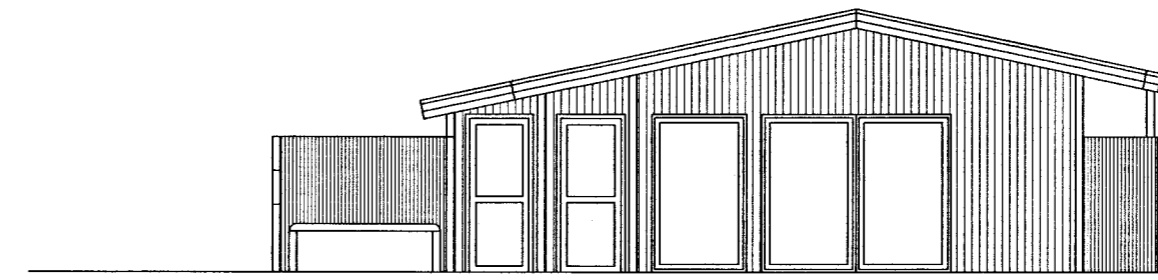


SUÐLÆG HLIÐ


RENNIHURÐ

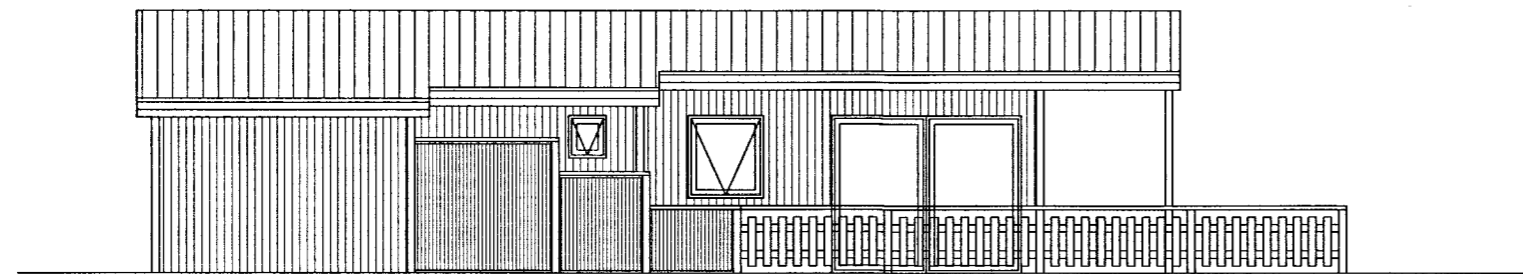

VESTLÆG HLIÐ

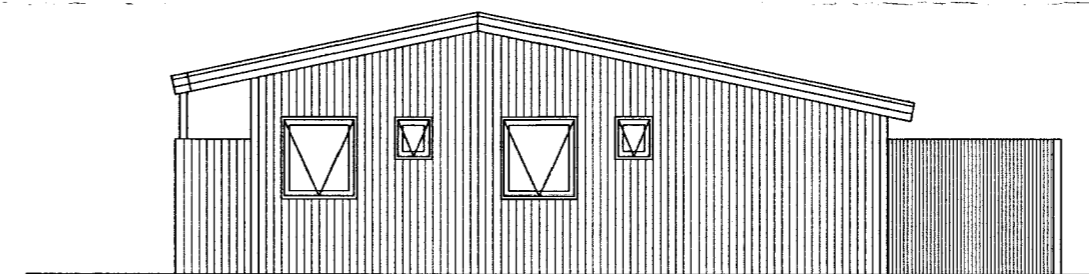

NORÐLÆG HLIÐ

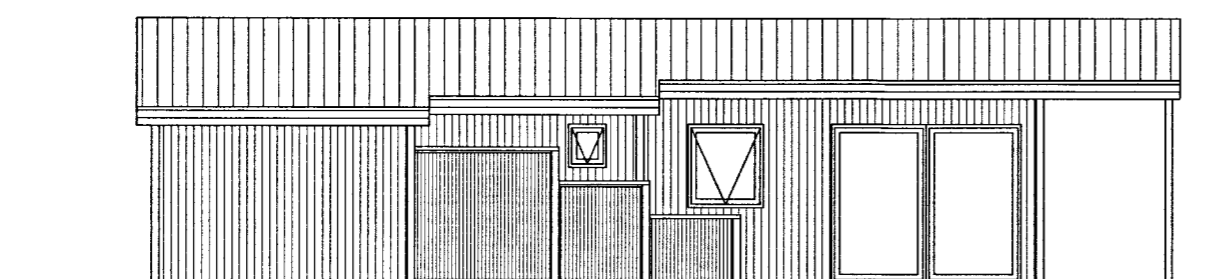

VESTLÆG HLIÐ

RENNIHURÐ

Haukur Margeirsson byggingarverkfræðingur
 Þinghólsbraut 7-200 Kópavogur
 Sími 699 8260 - haukurm@simnet.is
 kt. 070249 3919

Haukur Margeirsson

VERKHEITI	AUSTURBRÚN 16 GRÍMSNES- OG GRAFNINGSHREPPI		
HEITI TEIKN.	ÚTLIT OG YFIRLITSMYND		
HANNAÐ	HM	DAGS. JÚLÍ, 2011	VERKNR. 110701
TEIKNAD	HM	KVARÐI 1:100	TEIKN. NR. 102