




Útlit Suðvestur 1:100.

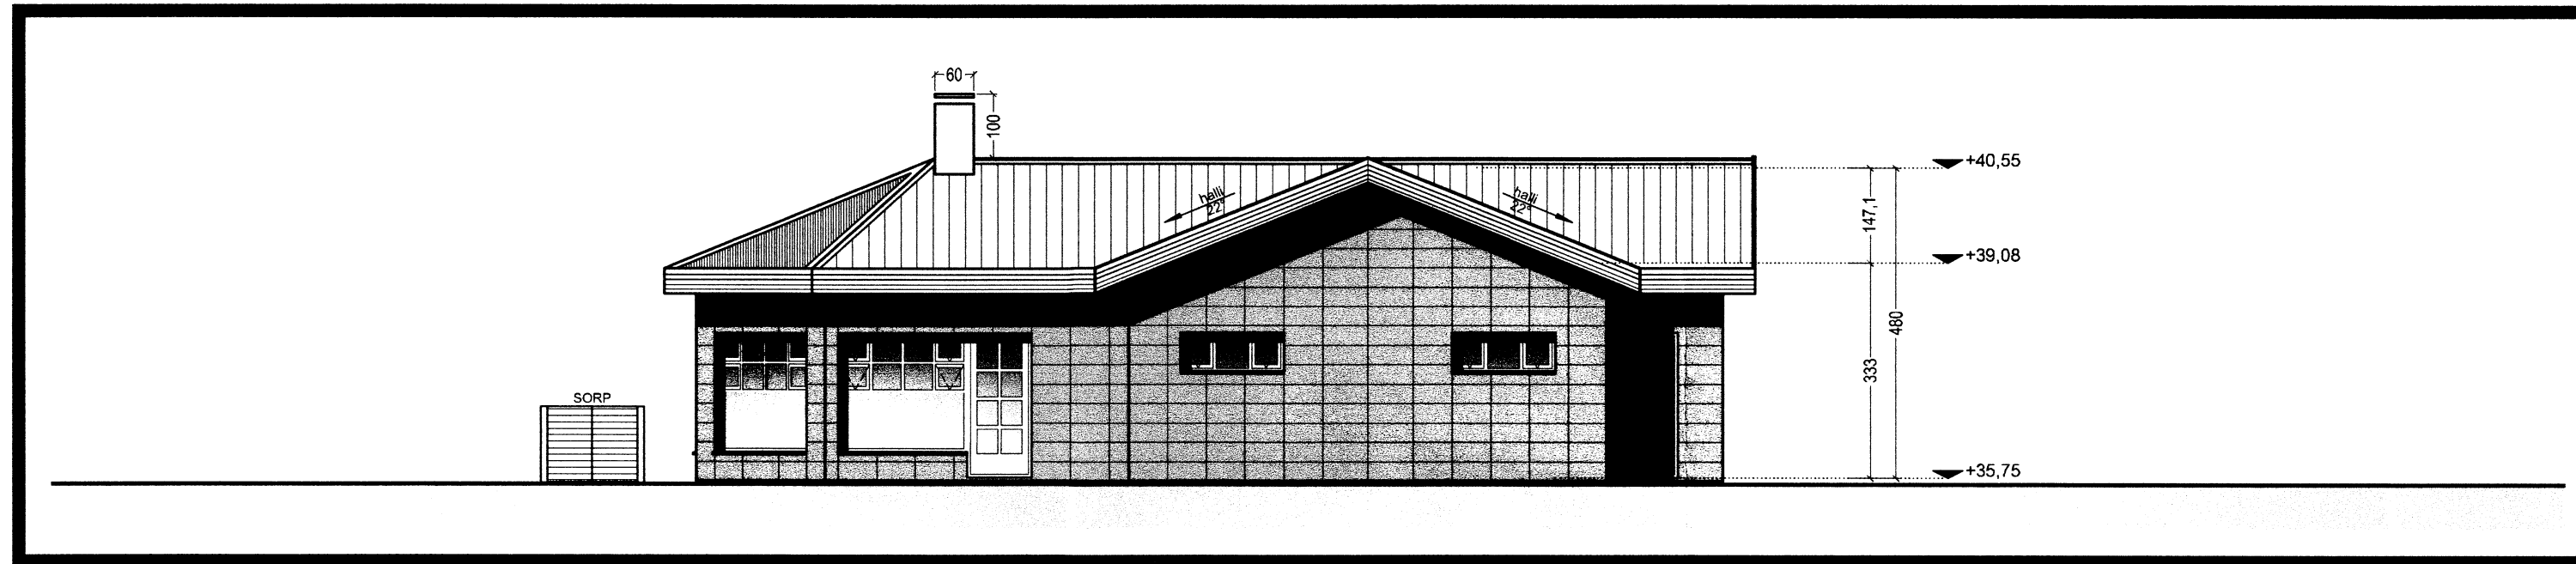

Útlit Suðaustur 1:100.

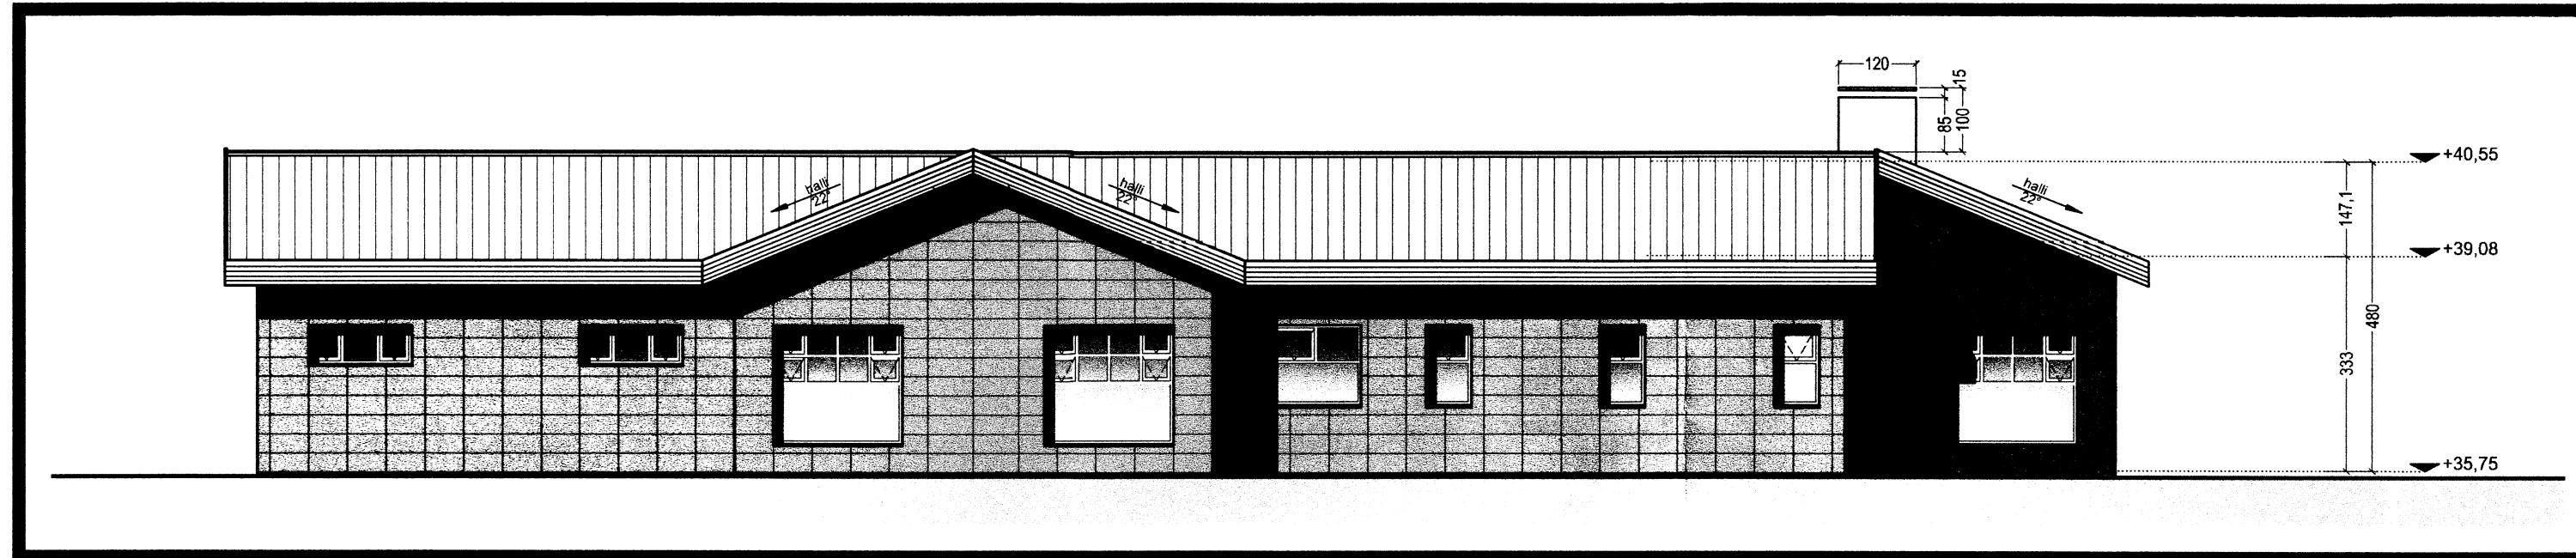

Útlit Norðaustur 1:100.

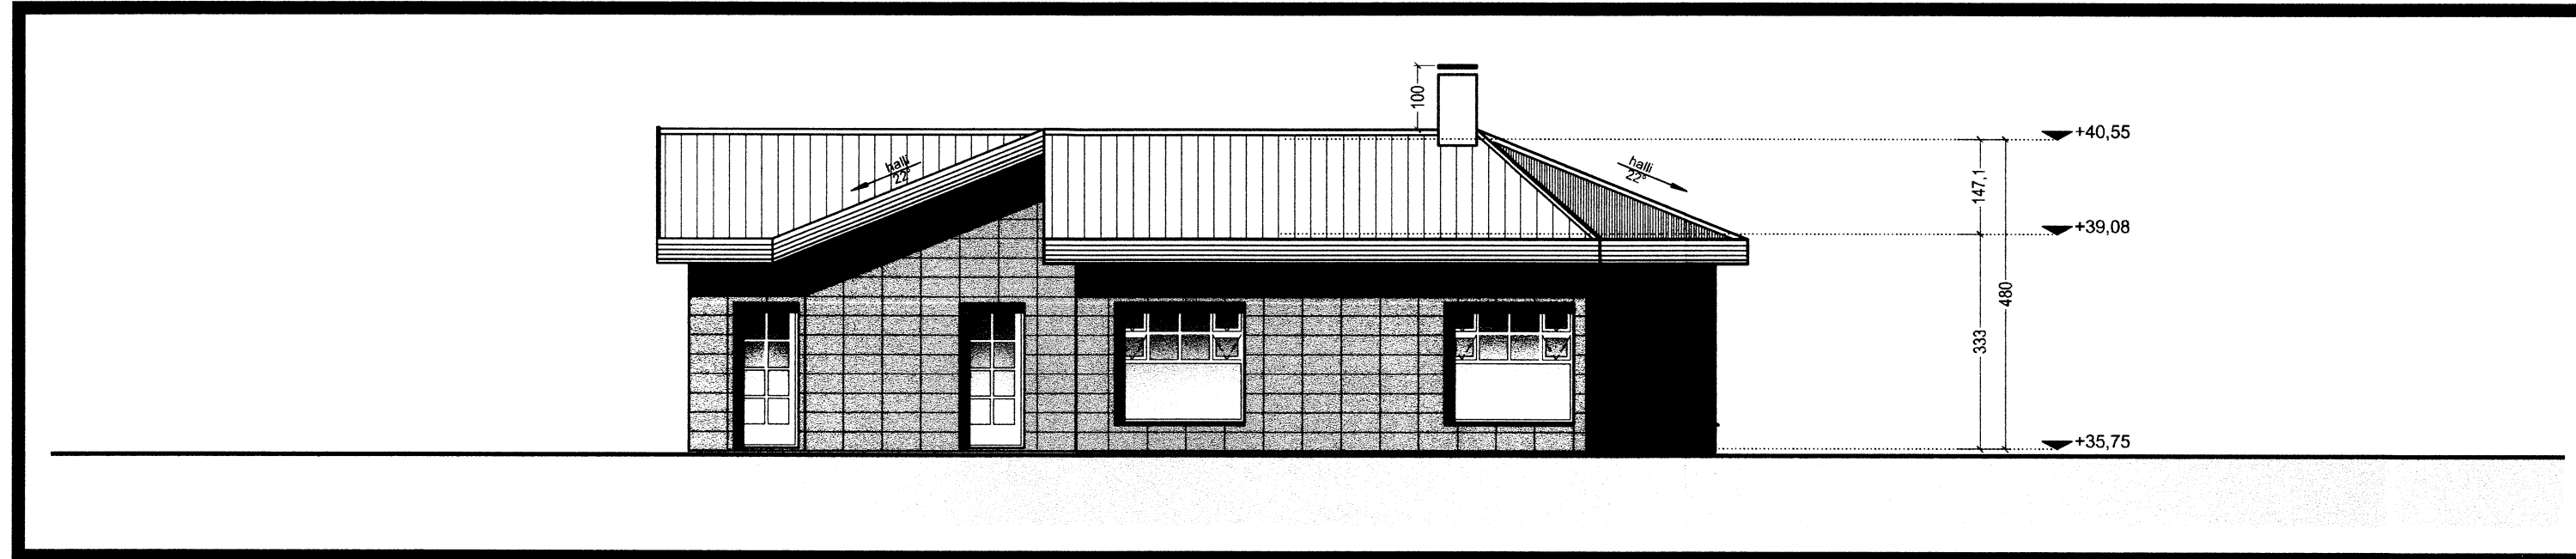

Útlit Norðvestur 1:100.

Sampykkt

27. MARS 2007



Byggingarfulltrúi uppsveita Árnessýslu

**TAKN**

- GN = Gólfniðurfall
- PN = Þakniðurfall
- LR = Lofttrásting
- VLR = Vélknúin lofttrásting
- PK = Póstkassar
- NL = Neyðarhjós
- BO = Björgunarpop
- R = Reykskynjari
- HSL = Handslökkitækni
- ÚT = Merktur útgangur
- BO = Feillistigi við björgunarpop
- = Brunaslanga
- = Stigleiðsla
- = Stigleiðsla út
- = Stjórnstöð brunaviðvörðunarkerfis
- = Inntak
- = Biliðstæði fyrir fallaða
- EI60 = Veggir og hæðaskil
- EI90
- A-EI60
- A-EI120
- REI60
- REI120
- A-REIM120
- E-CS30 = Hurðir
- EI-CS30
- EI-CS60
- E30 = Gluggar

**BREYTING**

Breyting	Dagsetning	Teiknað	Yfirfarið
1	DD.MM.YY	XXX	XXX
X			

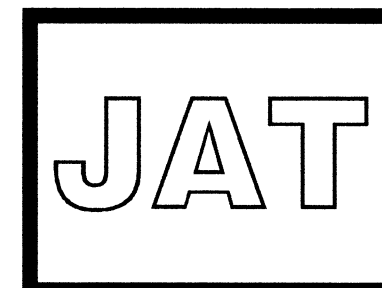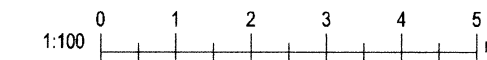

Jeannot A. TSIRENGE.  
Arkitekt.  
S. 6952798. Jeannot@hive.is  
Kt. 211068-2489.

Fellsmlúli 15 - 2. hæð - h. 108 Reykjavík . Ísland  
S. 5862808.

**HÖNNUN**

ÁSBORGIR 17

Selfossi

útlit

Verknúmer:	06005EH	Verkefnastjóri:	JAT
Hönnun:	JAT	Teiknað:	JAT
Yfirfarið:	JAT	Sampykkt:	Jeannot A. TSIRENGE Kt. 211068-2489
Mælikvarði:	1:100	Dagsetning:	10.01.2007
Skrá:	06005EH-A201.dwg	Blað:	A201