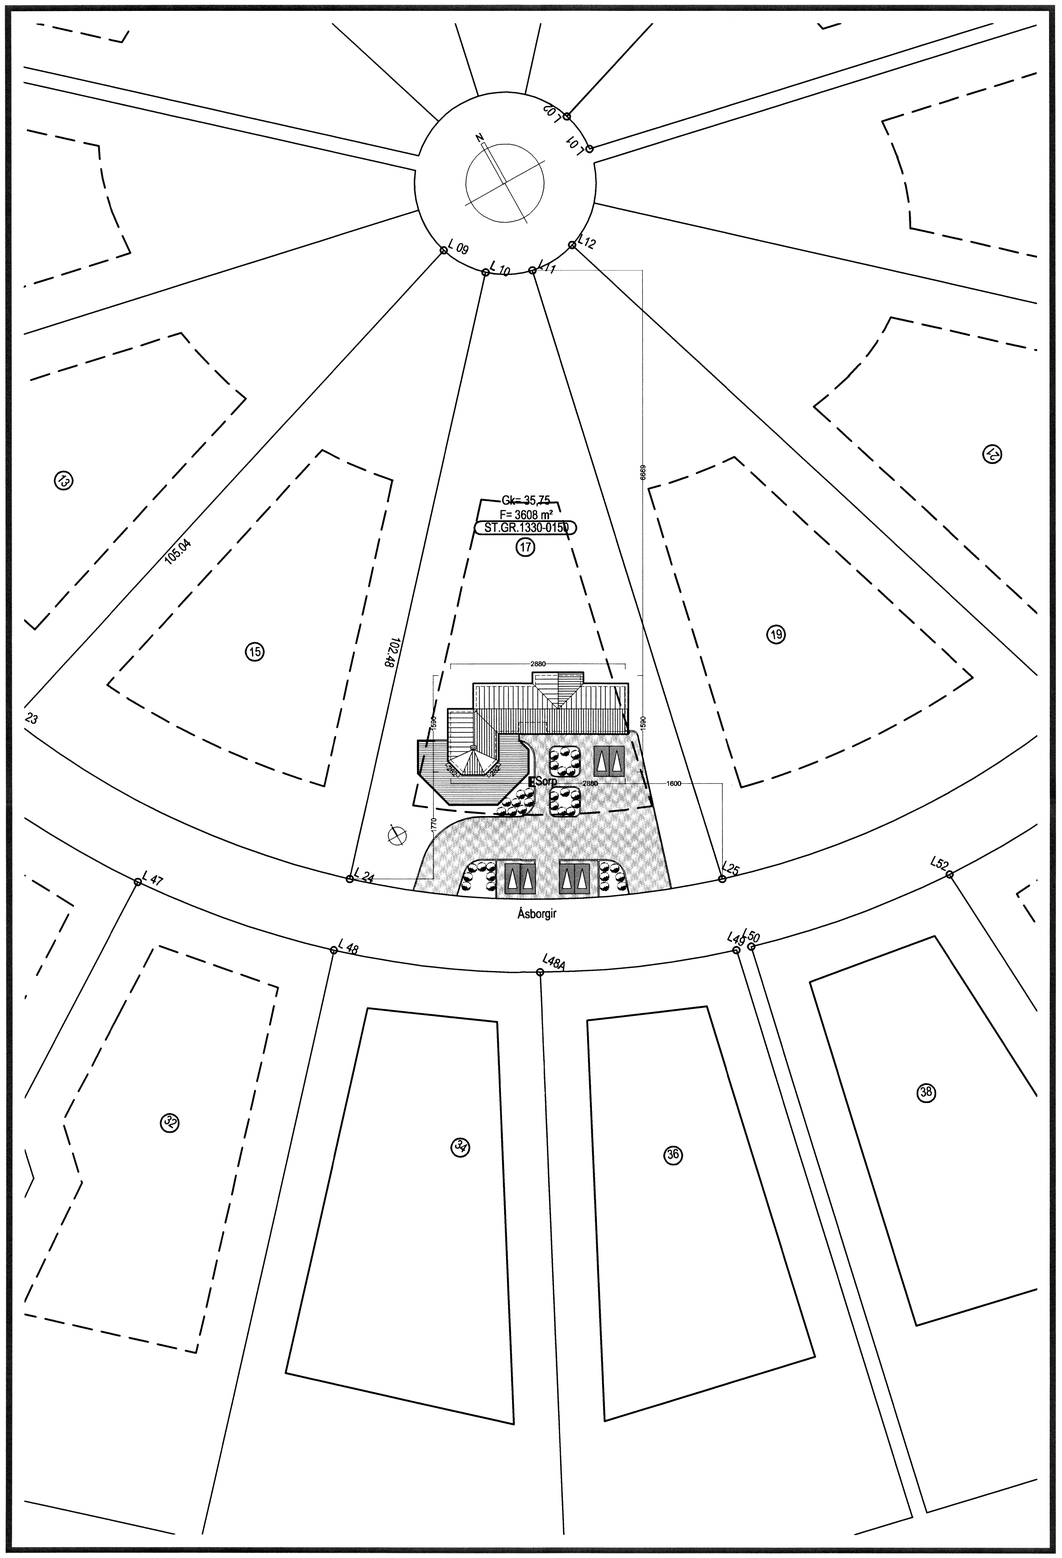

Afstöðumynd 1:500

Samþykkt
27 MARS 2007
Byggingarfulltrúi uppsveita Árnessýslu

Byggingarlýsing:

Einbýlishús úr timbre, reist á staðsteyptum sökklum.
Sökklar og botnplata eru staðsteypt með járnbentri steynsteypu sem er einangruð með 75 mm plasteinangrun. Burðargrind hússins er 50X150 mm stifuð af með 9 mm krossvið. Útan á krossviðinn eru settar láréttar timburlektur sem mynda loftbil undir timbur og flísaklæðningi.
Burðargrindin er einangruð með 150 mm steinull, rakavarin að innan með 0,2 mm þolplastið er sett lagnagrind og innri klæðning er með viðarklæðningu. Þakið er gert með sperrum og borðklæðningu, þakpappa og þakjárni. Þakvirkið er rakavarið með 0,2 mm þolplasti. Á þolplastið er sett lagnagrind og innri klæðning er með viðarklæðningu. Þakið er gert með sperrum og borðklæðningu, þakpappa og þakjárni. Þakvirkið er rakavarið með 0,2 mm þolplasti.
Neðan á þolplastið er fest lagnagrind og loftklæðningu. Þakið er einangrað með 200 mm þakull. Gler í gluggum er tvöfalt K-gler. Í húsinu skal koma fyrir reykskynjara.
Klæðningar eru úr efni í flokkar 1. Milli bílskúrs og íbúðar, en innan íbuðar eru klæðiningar flokki 2. veggir klæddir með 12 mm spónaplötum.
Upphitun hefðbundin ofnslögn.

KÓLNUNARTÖLUR

U-gildi útveggja	0,40 W/m²K
U-gildi þaks	0,20 W/m²K
U-gildi útveggja vegið meðaltal	0,85 W/m²K
U-gildi gólf	0,30 W/m²K
U-gildi glugga	2,00 W/m²K
U-gildi útveggja	3,00 W/m²K

STÆRÐARMÁL

Flatarmál húss	247,7 m²
Rúmmál húss	1088,6 m³
Lóðarstærð	3608 m²
Nýtingarhlutfall	0,06
Bílastæðafjöldi	6 st.

N

TÁKN

GN	= Gólfniðurfall
ÞN	= Þaknniðurfall
LR	= Loftræsting
VLR	= Vélknúin loftræsting
PK	= Plástrasar
NL	= Neyðarljós
BO	= Björgunarop
R	= Reykskynjari
HSL	= Handslökkvitæki
ÚT	= Merktur útgangur
ISO	= Fellistigi við björgunarop
	= Brunasianga
	= Stigaeðsla
	= Stigaeðsla út
	= Stjórnstöð brunaviðvörunarkerfis
	= Inntak
	= Bílastæði fyrir fatlaða
EI60	= Veggir og hæðaskil
EI90	
A-EI60	
A-EI120	
REI60	
REI120	
A-REIM120	
E-CS30	= Hurðir
EI-CS30	
EI-CS60	
E30	= Gluggar

BREYTING

Breyting	Dagsetning	Teiknað	Yfirfarið
1	DD.MM.YY	XXX	XXX
X			

1:100 0 1 2 3 4 5 m

JAT
.Jeannot A. TSIRENGE.
. Arkitekt.
S.6952798. Jeannot@hive.is
Kt. 211068-2489 .
Fellsmúli 15 - 2.hæð-h . 108 Reykjavík . Ísland
S. 5862808.

HÖNNUN

ÁSBORGIR 17

Selfossi

Afstöðumynd

Verknúmer:	06002IF	Verkefnastjóri:	JAT
Hönnun:	JAT	Teiknað:	JAT
Yfirfarið:	JAT	Samþykkt:	Jeannot A. TSIRENGE Kt. 211068-2489
Mælikvarði:	1:500	Dagsetning:	10.01.2007
Skrá:	06005EH-L101.dwg	Blað:	L101

Plot: 27.2.2007 01:04:19
Save: 27.2.2007 00:58:43